

OPNATAFLA.

OPN NR	HITABÖRF KCA/D/H	MESTA LENGÐ CM	MESTA HÆÐ CM	TENINGAR A B C D E F	VÁLIN OPNAGERÐ	HITAGJÖF KCA/D/H	GENGÐ CM	HÆÐ CM	ATH.
HÆÐ.									
1.1	1000	120	25	A-B	323	889	110	21	SVISSYI
1.2	600	70	25	C-D	323	566	70	21	" "
1.3	840	110	25	C-D	323	889	110	21	" "
1.4	1700	200	40	A-B	M42/4	1638	200	42	" "
1.5	740	120	40	A-B	Z42/2	716	170	42	" "
1.6	1100	140	70	C-D	Z63/2	1132	140	63	" "
1.7	400	50	170	E-F	1050-33H	400	50	170	HANDKLEIÐAFN
1.8	500	120	80	A-B	H70	505	110	70	SVISSYI
1.9	700	80	100	C-D	D84	729	80	84	" "
1.10	1860	280	40	A-D	M35/2	1276	280	35	" "
1.11	1500	240	70	A-B	D63	1483	210	63	" "
1.12	1500	240	70	C-D	D63	1483	210	63	" "
2.H. E.F.									
2.1	1000	120	25	A-B	323	970	120	21	SVISSYI
2.2	560	70	25	C-D	323	566	70	21	" "
2.3	740	90	25	C-D	323	728	90	21	" "
2.4	1400	170	60	C-D	M63/4	1344	130	63	" "
2.5	320	100	70	C-D	H63	332	80	63	" "
2.6	1300	140	60	C-D	M63/2	1333	140	63	" "
2.7	1300	140	60	C-D	M63/2	1333	140	63	" "
2.8	200	80	7	A-B	Z11	200	80	7	" "
2.9	600	50	180	E-F	1050-50H	600	50	180	HANDKLEIÐAFN
2.									
2.									
2.									
2.									

OPNASTÆRDIR SKAL MÍÐA VIÐ HITAVEITU $\Delta T = 40^\circ C$.
 AÐLAR TENINGAR AÐ OG FRÁ OPNUM ERU 10MM.
 AÐUR EN OPNAR ERU PANTADIR SKAD YFIRFAKA MÍÐ A
 BYGGINGARSTAÐ. MESTA HÆÐ Á OPNI ER HÆÐ UPP Í
 GLUGGA, MÍÐT FRÁ GOLFÍ AÐ FRADREGNUM 20CM.
 HAFNA SKAL SAMRÁÐ VIÐ ARKITEKT AÐUR EN FRÁ ENDANLEGGRI
 OPNAPÖNTUN ER GENGÍÐ

SKÝRINGAR:


GÆRT ER RÁÐ FYRIR AÐ EINANGRUN HÚSS SÉ SKV.
 BYGGINGARREINGUR, TVÖFOLDU GLERI
 Í ÖÐLUM, GLUGGUM OG ÞETTIListum Í OPNANLÍGUM
 GLUGGATÖGUM OG HURÐUM, 75MM FRÖUPLASTINNAN Á UTVEGGJUM OG
 100MM FRÖUPLAST/GLERURÍ Í ÞÖK Í SAMRÉMI VIÐ BRUNAMÁLAREGLUGERB.

PIPUR SÉU SVARTAR JARNPIPUR MÍÐ SKRÚFUÐUM
 TENGSTYKKJUM EÐA STÁLPIPUR MÍÐ PRYKKTUM
 TENGSTYKKJUM AÐ VIÐURKENDRI GERÐ.
 ÞVERMÁL PIPNA ER GEFÍÐ UPP Í MM Á KERTISMÝND
 OG SÉRMYND AF TENGINGU MÆLAGRINDAR


ALÍUR ÞRAGANGUR PIPNA SÉ Í SAMRÉMI
 VIÐ REGLUGERÐ UM HITALAGNIR O.F.V. Í
 REYKJAVÍK.
 PIPUR EINHANGRIST MÍÐ 20MM GLERULGARHÓLKUM
 OG VERJAST ÞIASTI EÐA SÍSAIPAPPA.

Á ALLI OPNA KOMI SJÁLFRÍKIR „DANFOSS BOKAR“
 AF GERÐ „RAVI“ EÐA „FJVR“ DOFTSKRÚTUR SÉU
 Á ÖÐLUM OPNUM. TÆMINGARVENTÐAR KOMI ÞAR
 SEM SÝNT ER OG ANNARS STAÐAR ÞAR SEM
 HENTA ÞYKIR. STILBÍTE KOMI Á ALLI OPNA.

SKÝRINGAR TÁKNA SJA IST 64

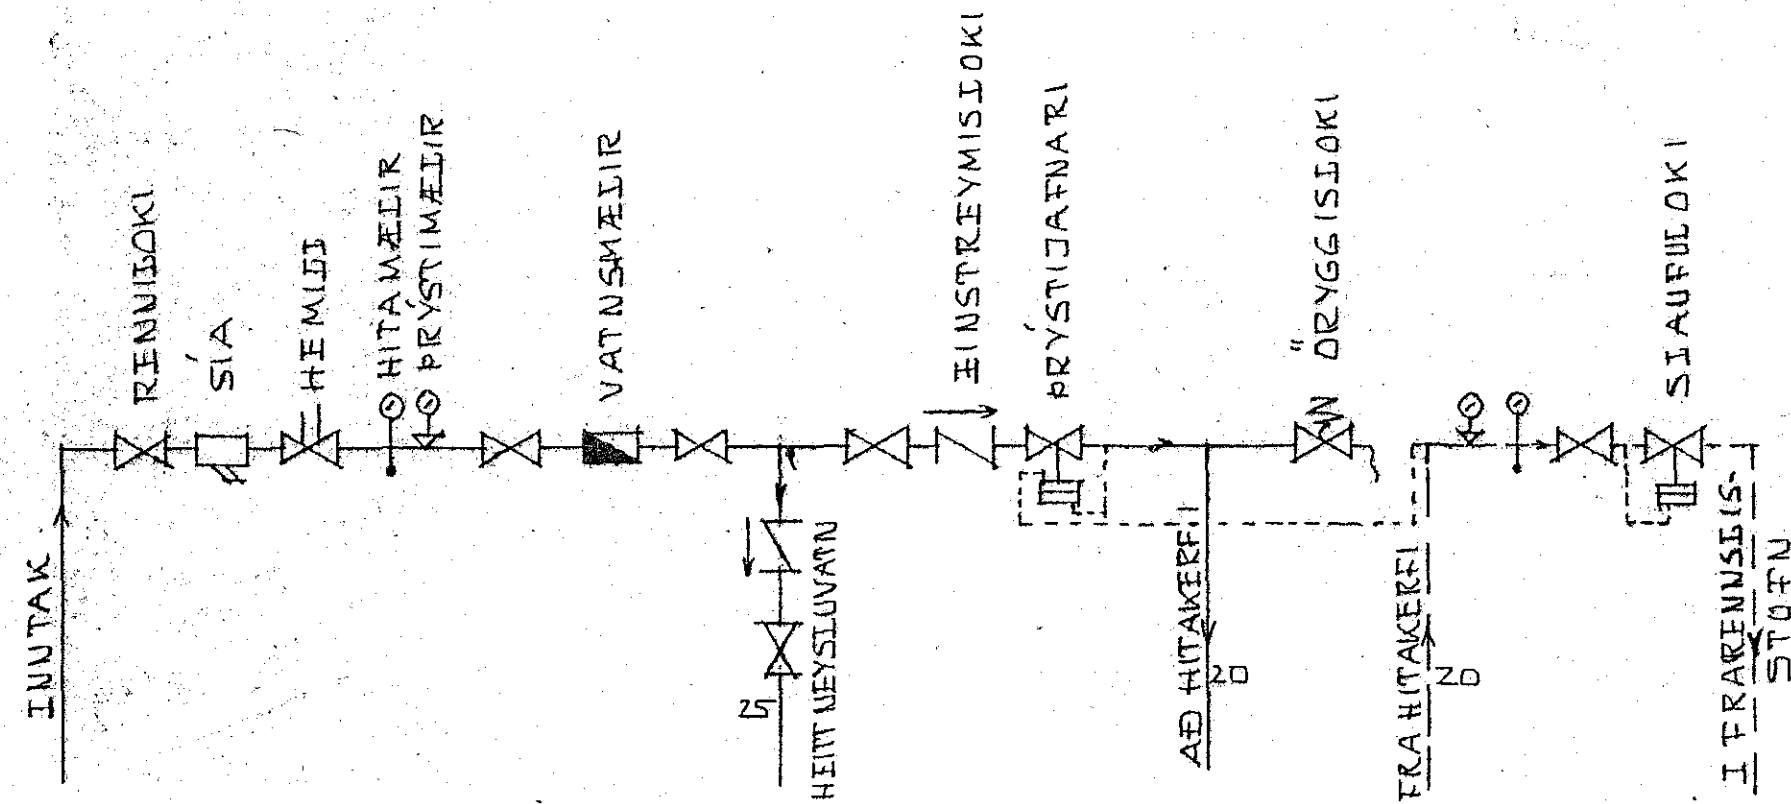

INN-TAKS- OG MÆLATENGINGAR.
 (EKKI Í MÆLIKVARÐA)

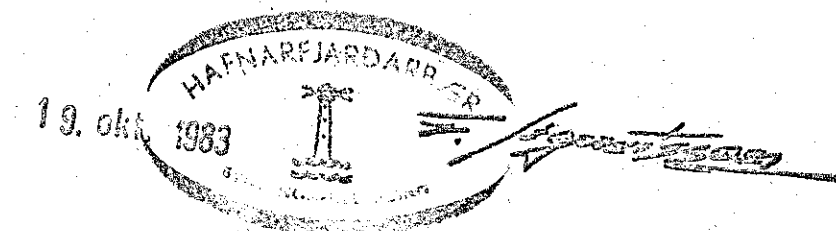

SUÐURVANGUR 7, HAFNARFIRÐI.	DAGS. 25-09-83
	HANNAÐ. KS
OPNATAFLA SKÝRINGAR OG SÉRMYND AF INN-TAKS- OG MÆLATENGINGUM VITAVEITULAGNA.	TEIKNAB. KS
	VERK NR. PÍAKUR 8207-02
KRISTJAN STEFANSSON TEIKNIFRÆÐINGUR T.T.F.I.	TEIKN NR.
BRÉIÐVANGI 9, HAFNARFIRÐISÍMI SZBTO <i>Kristján Stefánsson</i>	- 05