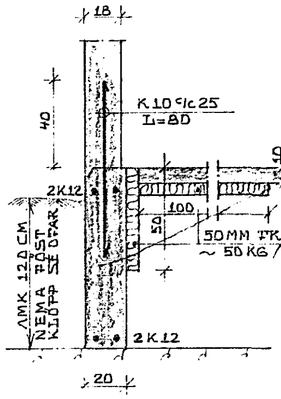

SNIÐ A-A 1:20

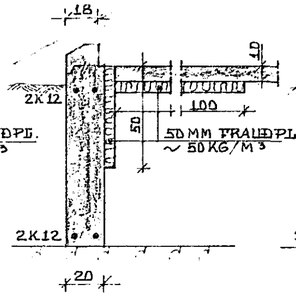

SNIÐ B-B 1:20

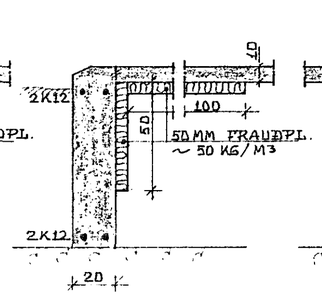

'SNIÐ C-C 1:20

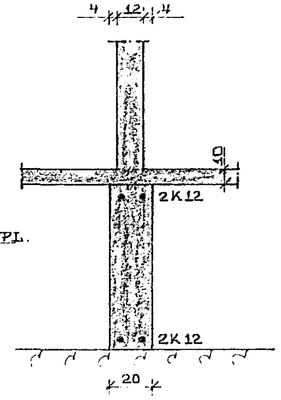

SNIÐ D-D 1:20

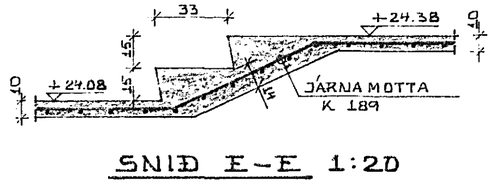

SNIÐ E-E 1:20

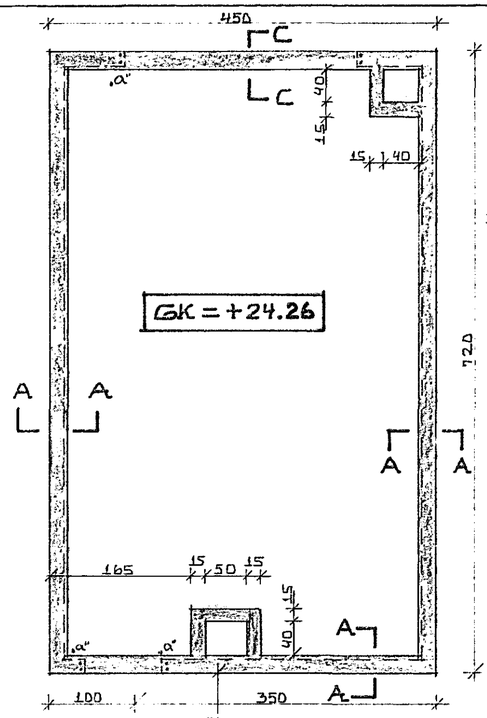

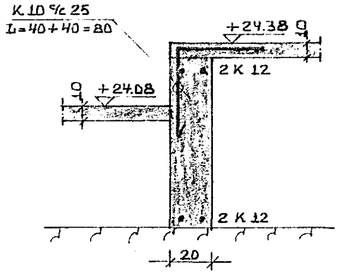

SNIÐ F-F 1:20

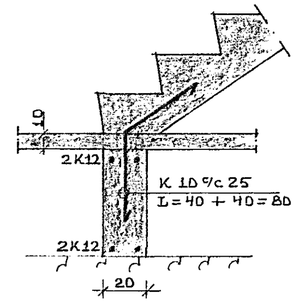

SNIÐ G-G 1:20

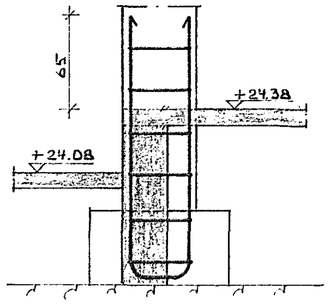

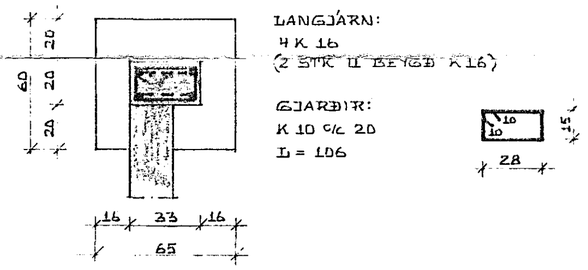

UNDIRSTAÐA U1 1:20

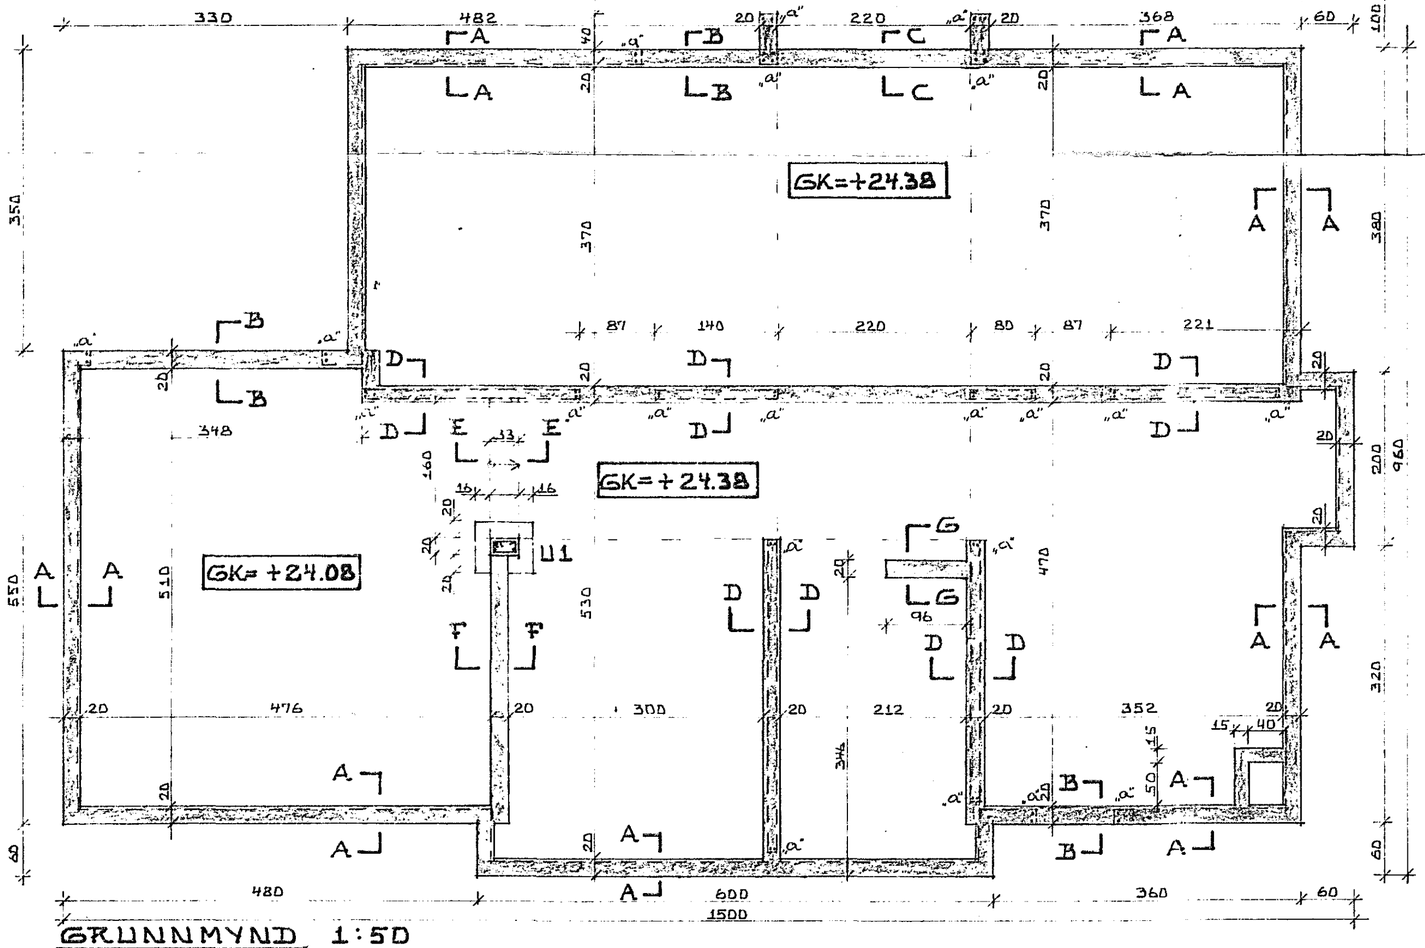

GRUNNMYND 1:50

HAFNARFJARÐARBÆR
BYGGINGAFULLTRÚINN

SUÐURVANGUR 7, HAFNARFIRÐI.	DAGS. 07-11-81
UNDIRSTÖÐUR	HANNAÐ K.S
MÆLIKVARÐI: 1:50, 1:20.	TEIKNAÐ K.S/SS
KRISTJÁN STEFÁNSSON TÆKNIFRÆÐINGUR FTÍ	VERK NR. TEIKN. NR. 8107 -01
REYKJAVÍKURVEGI 40, HAFNARFIRÐI. SÍMI 54643	TEIKN. NR. -02