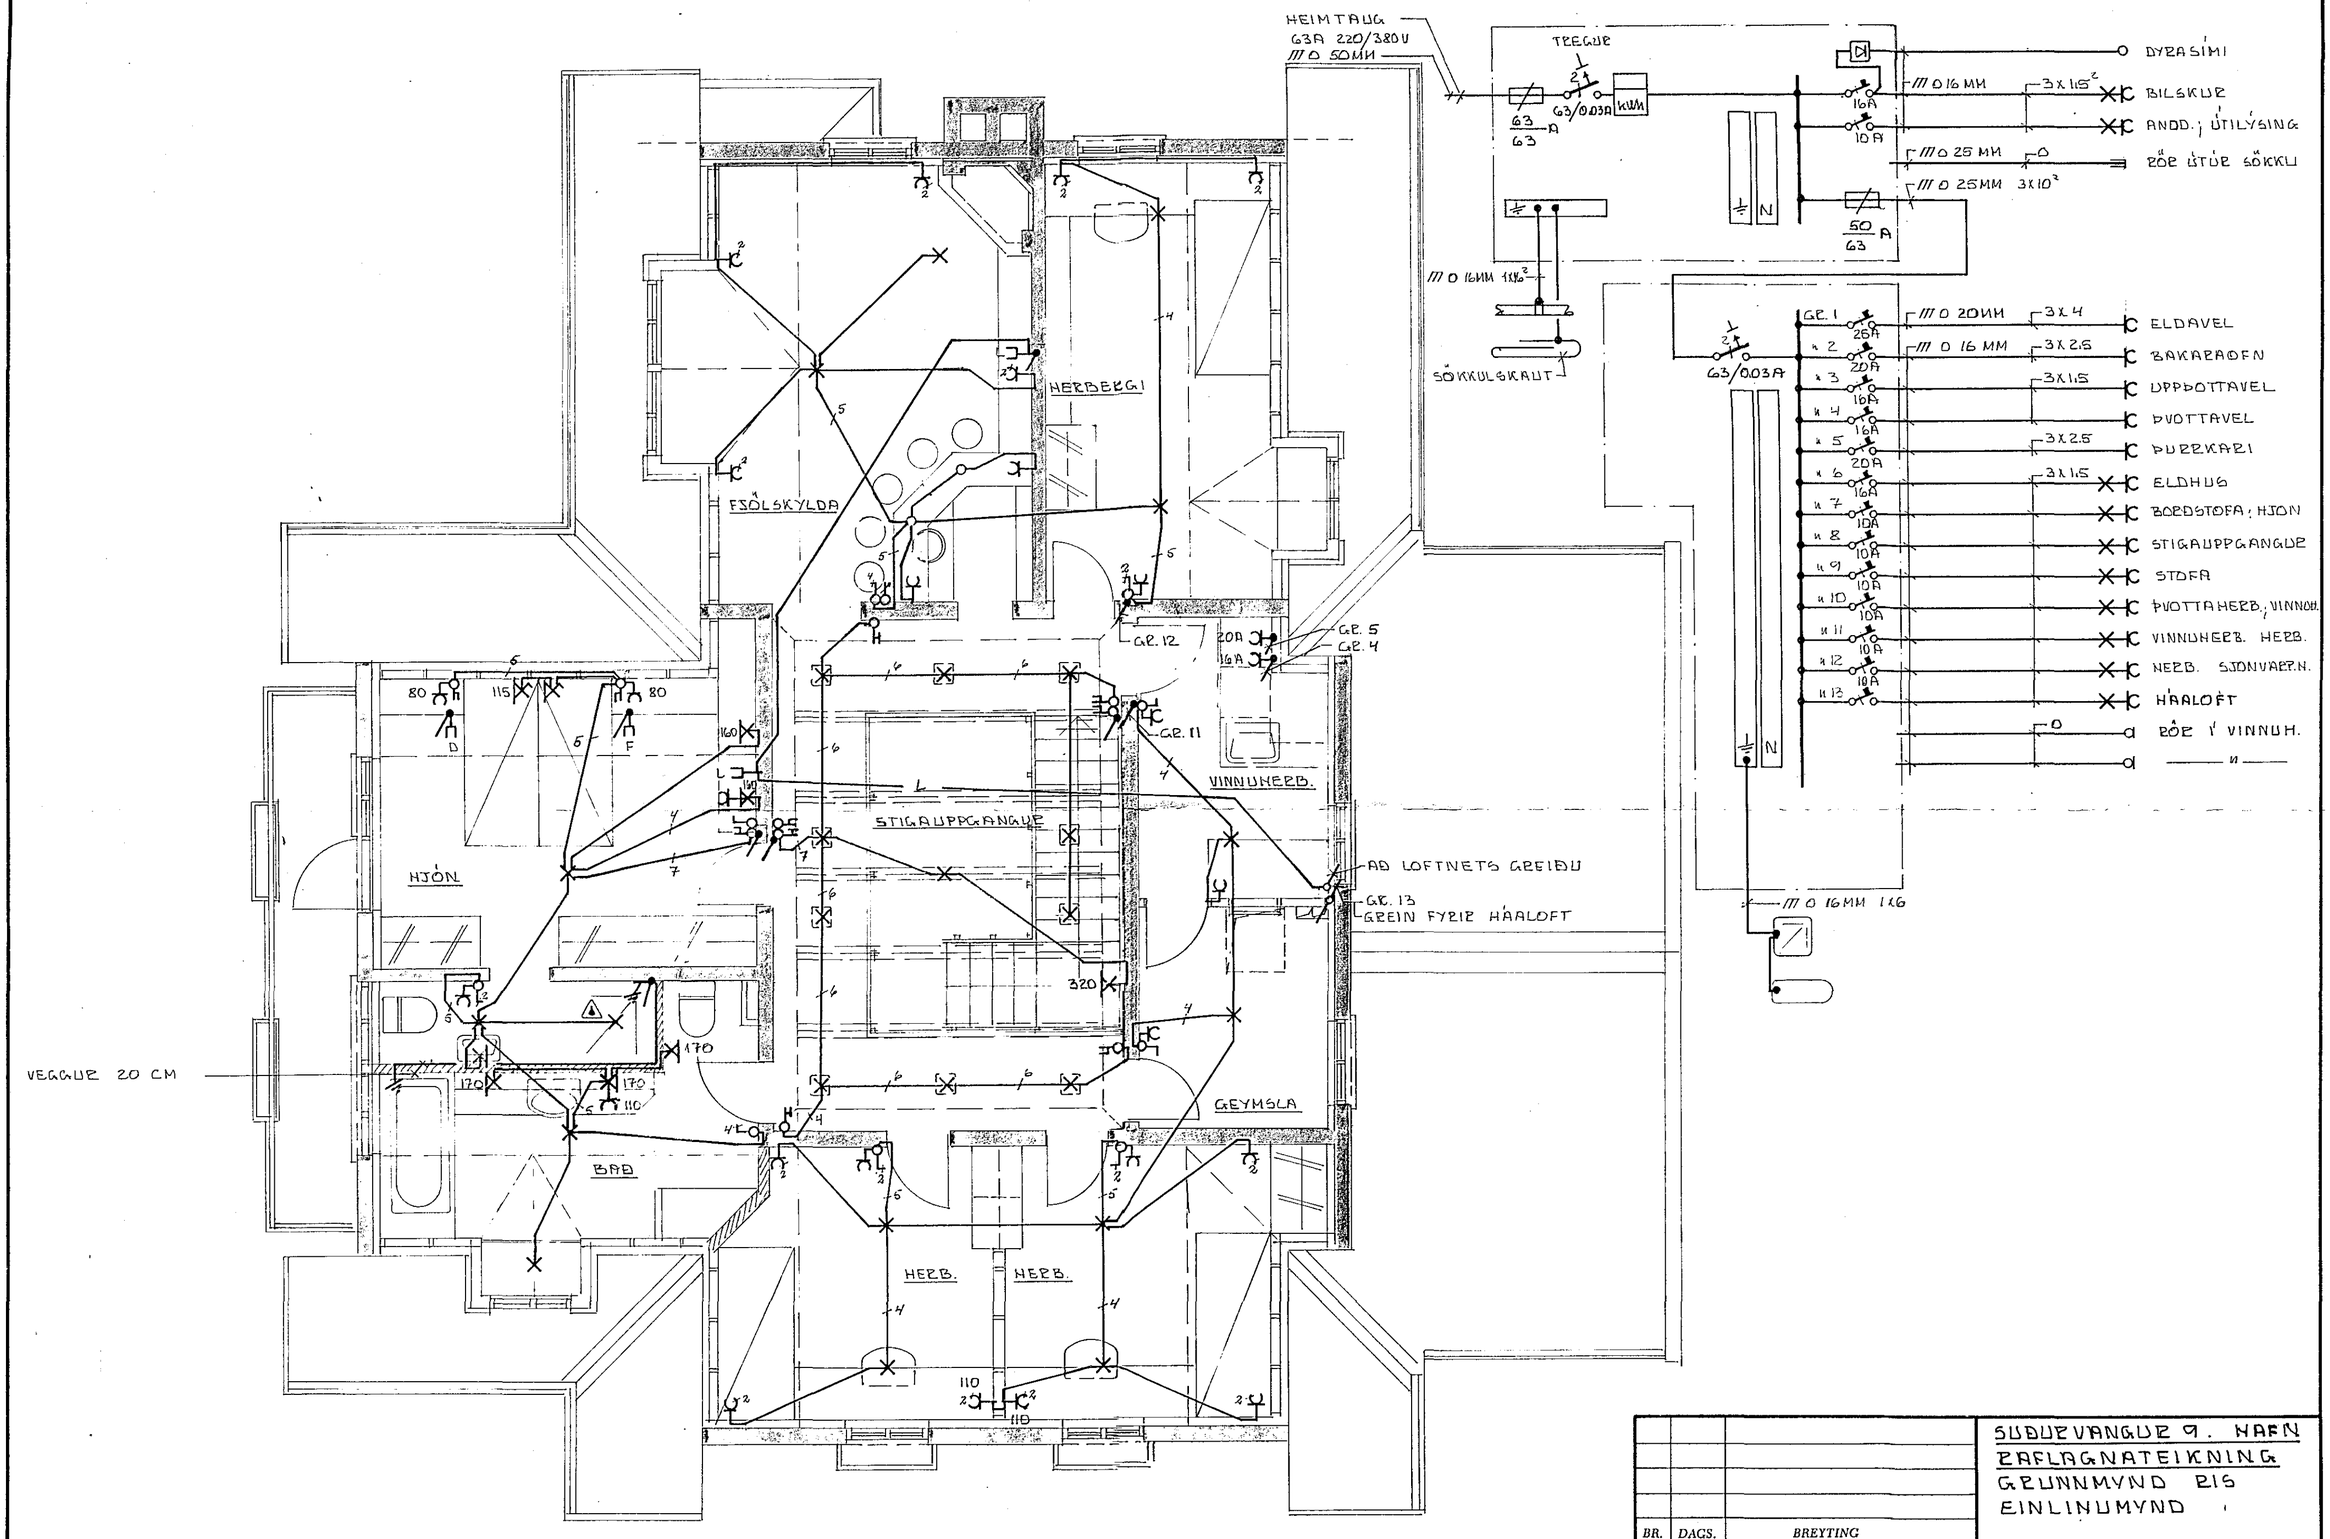

BR.	DAGS.	BREYTING

SUÐURVANGUR 9. HAFN
RAFLAGNATEIKNING
GRUNNMYND R15
EINLINUMYND

TÆKNIÞJÓNUSTAN SF.
LÁGMÚLA 5 – 105 REYKJAVÍK – SÍMI 83844
Sig. H. Oddsson

HANNAÐ	KVARÐI 1:50
TEIKNAÐ	DAGS. JÚNÍ '81
YFIRFARIÐ	NR. / BL. AF. 2/2