

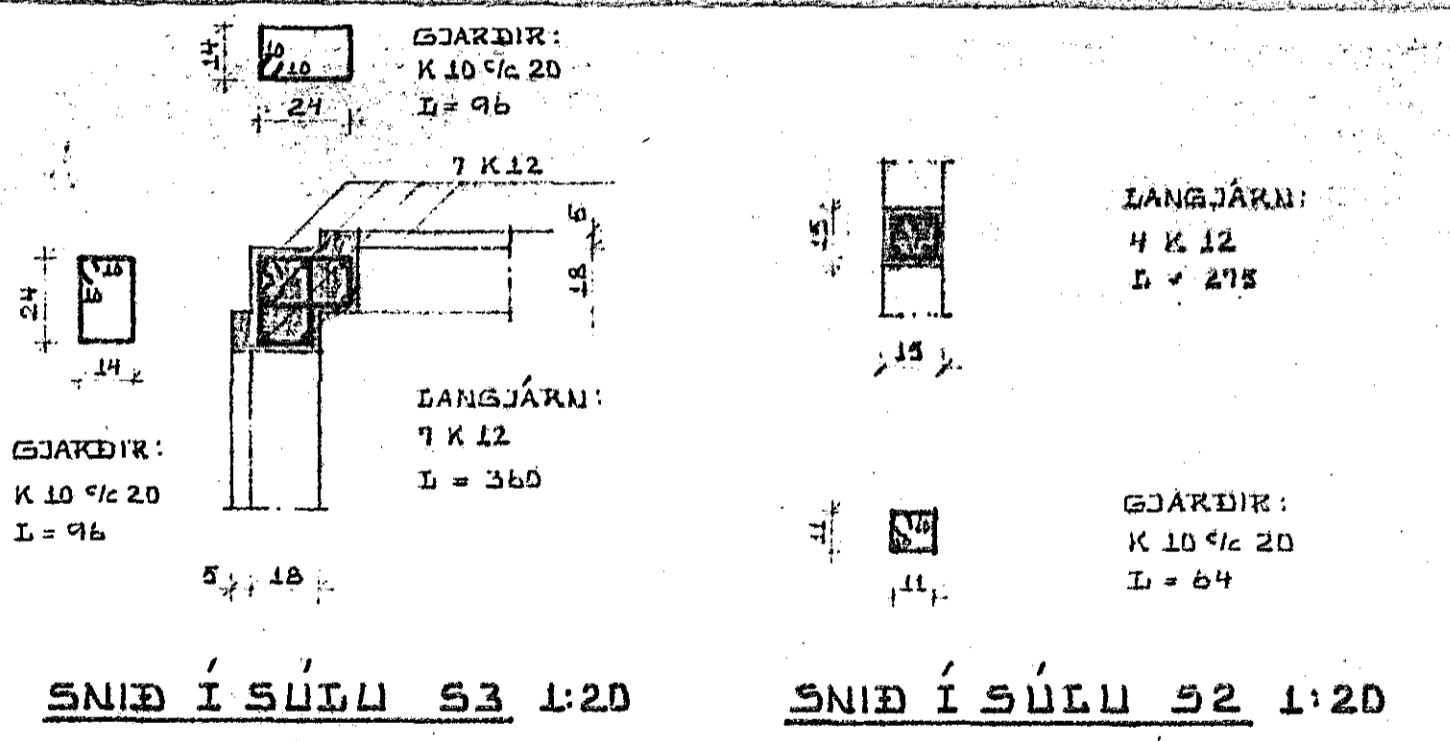


GRUNNMYND 1:50

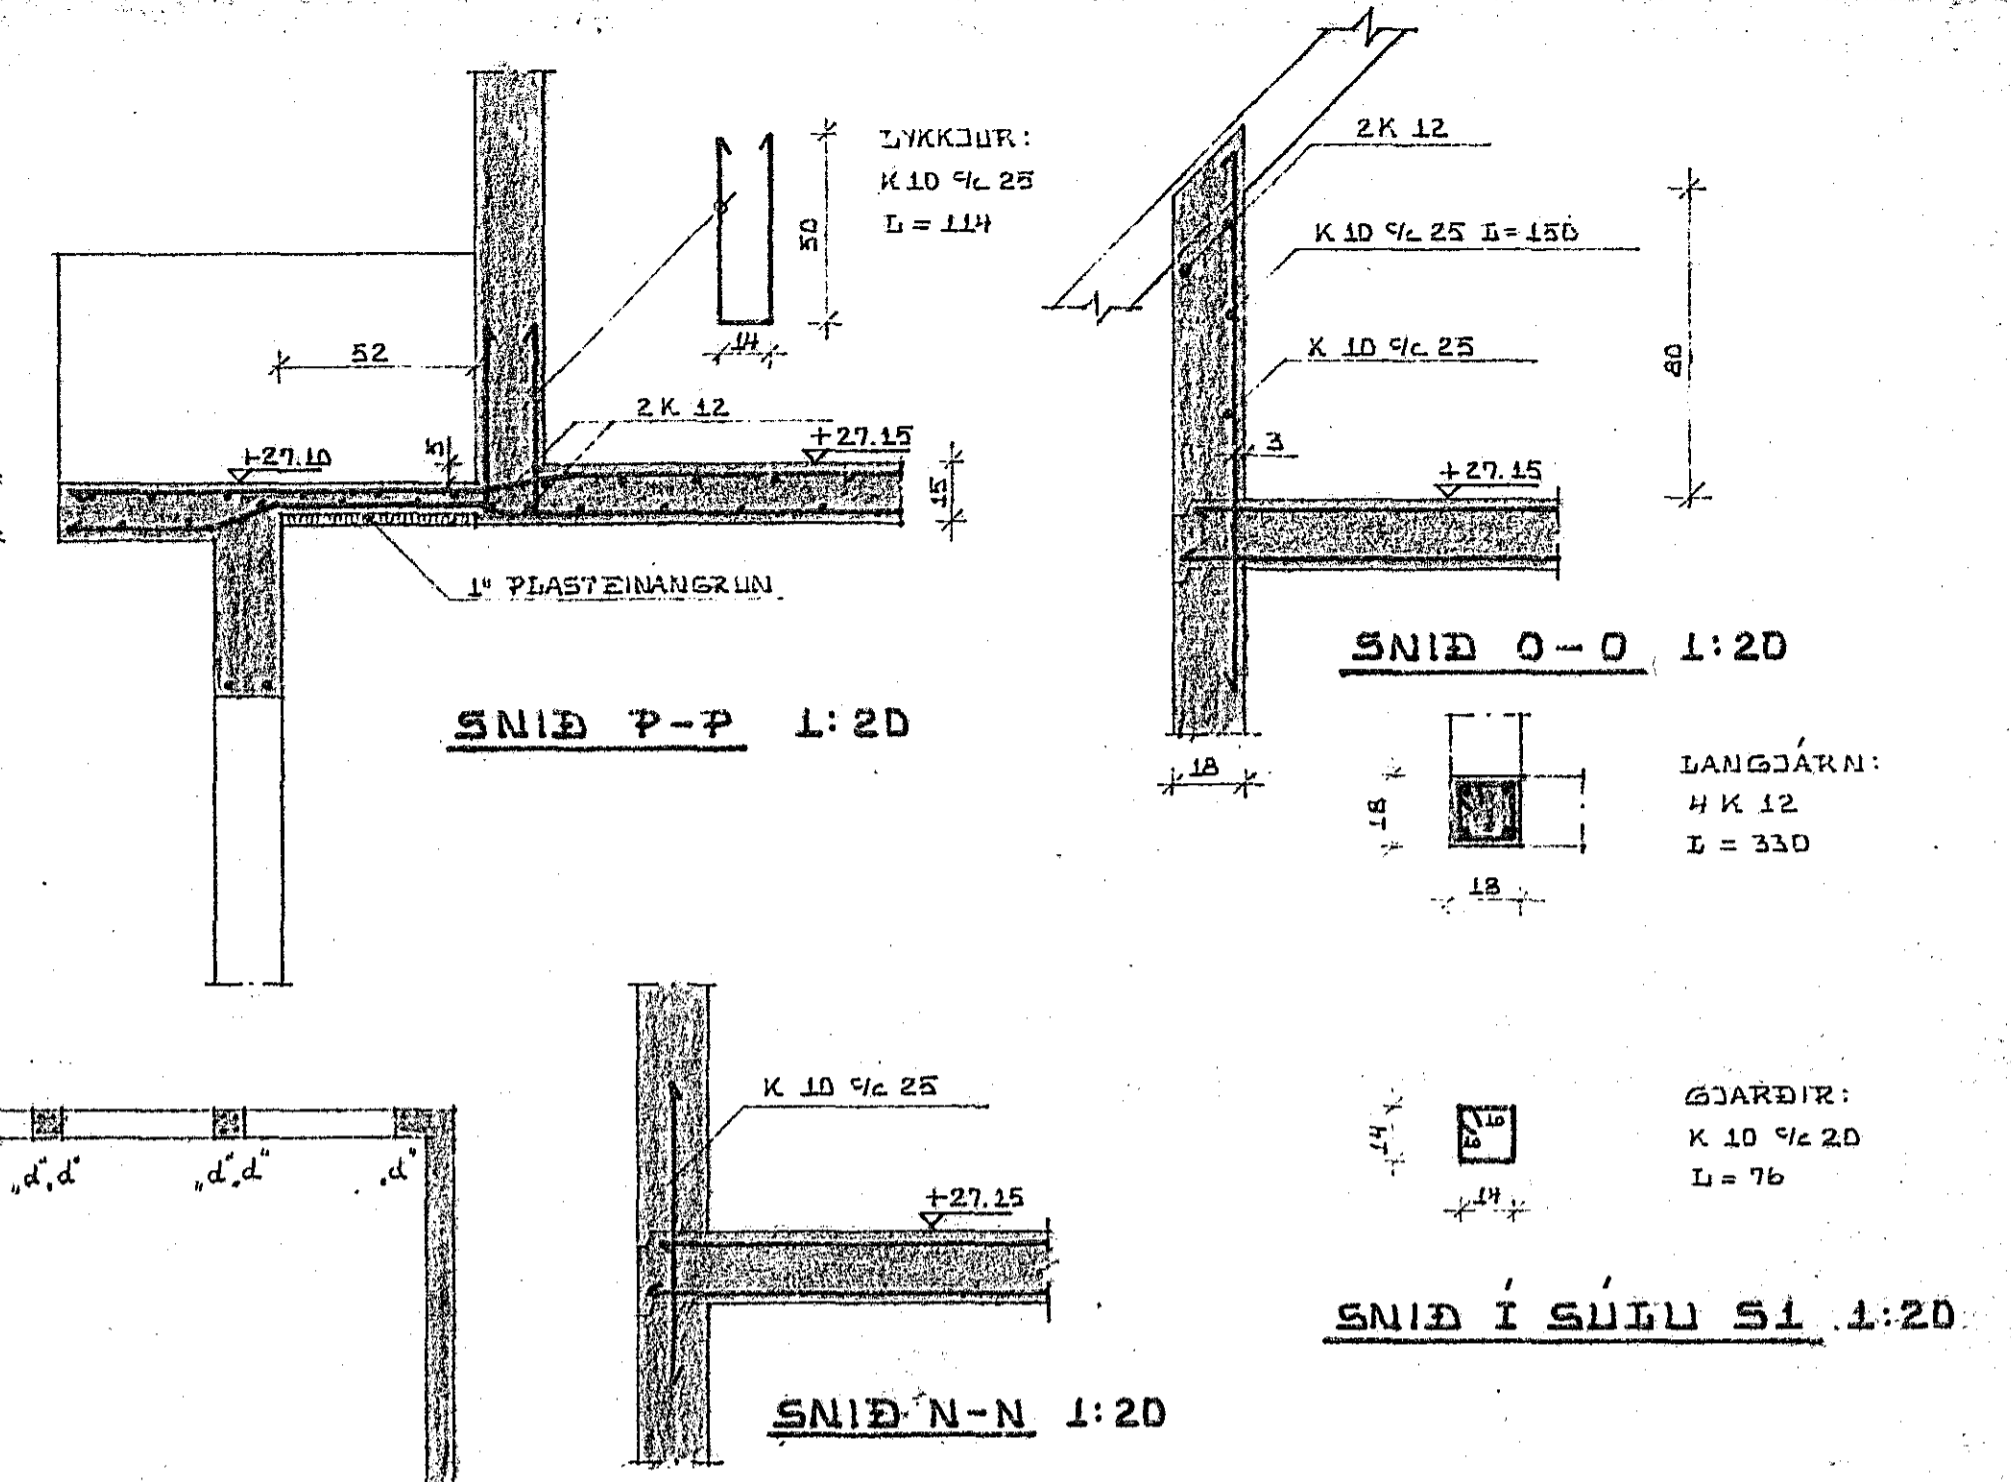

SKÝRINGAR

- b" MEKKIR 2 K 12 L = 330
- c" " " " " L = 360
- d" " " " " L = 280
- a" SJÁ SKÝRINGU Á TEIKN. NR. 01

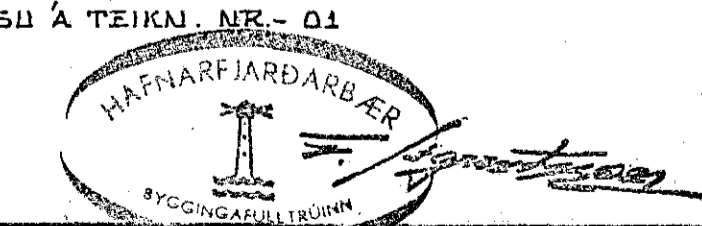

SÚÐURVANGUR 4, HAFNARFIRÐI.		DAGS.
JÁRN Í VEGGI HÆÐAR.		HANNAÐ KS
MÁLÍKVAFDI: 1:50, 1:20		TEIKNAD KS SS
KRISTJAN STEFANSSON TEKNIFRÉDINGUR		VERK NR. BLOKKUR
KEKJAVÍKURVEGI 40, HAFNARFIRÐI. Sími 54643		8202 - 01
		TEIKN. NR.
		03