



SNIÐ N-N 1:50

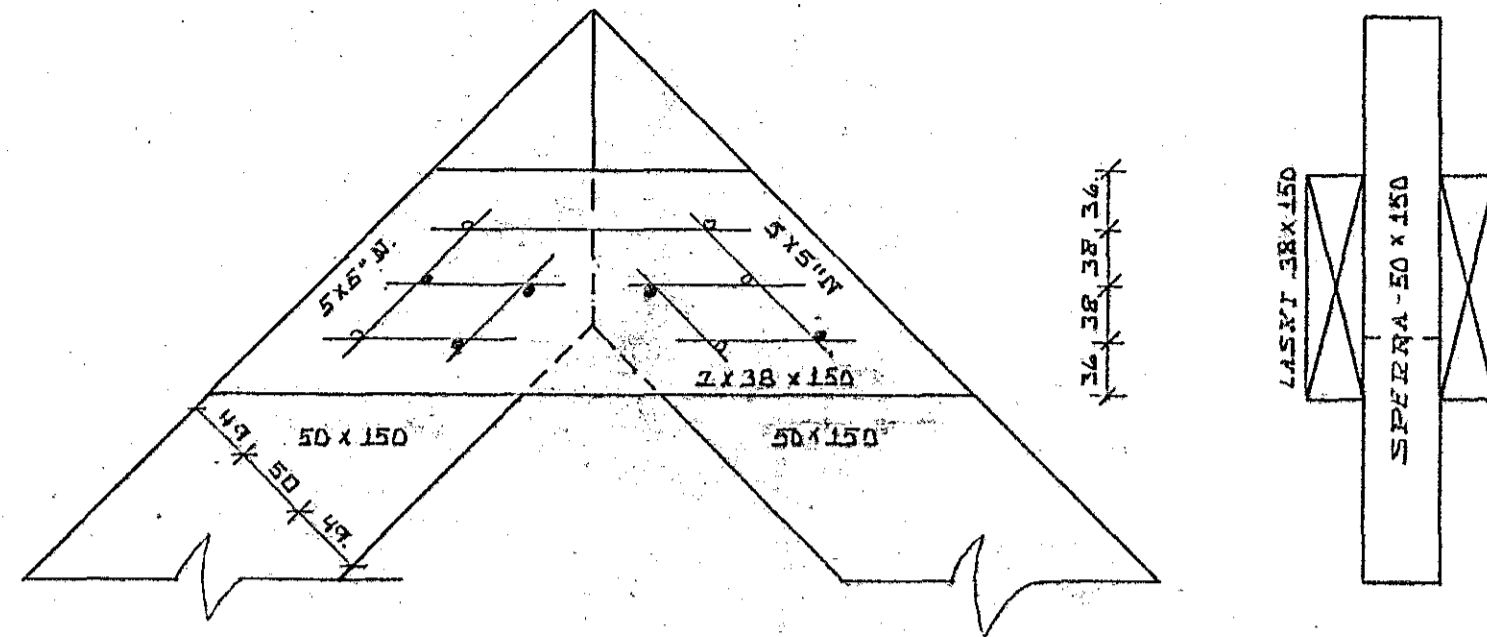


SÉRMYND I 1:5


- NAGLI FRÁ BAKHLIÐ
- NAGLI FRÁ FRAMHLIÐ

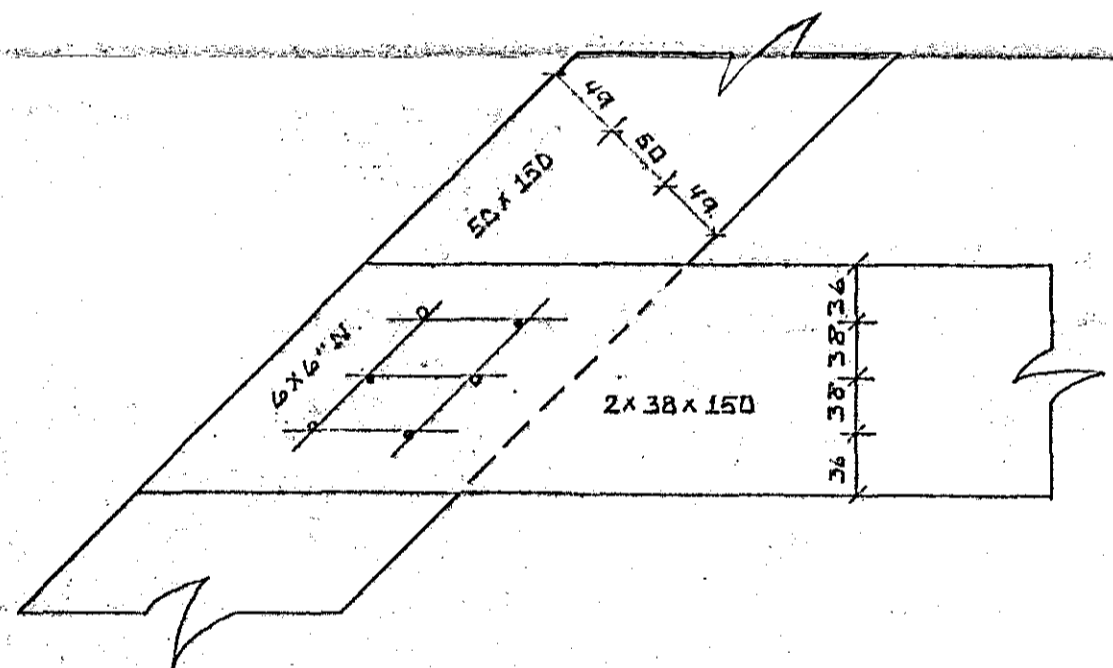


SÉRMYND II 1:5

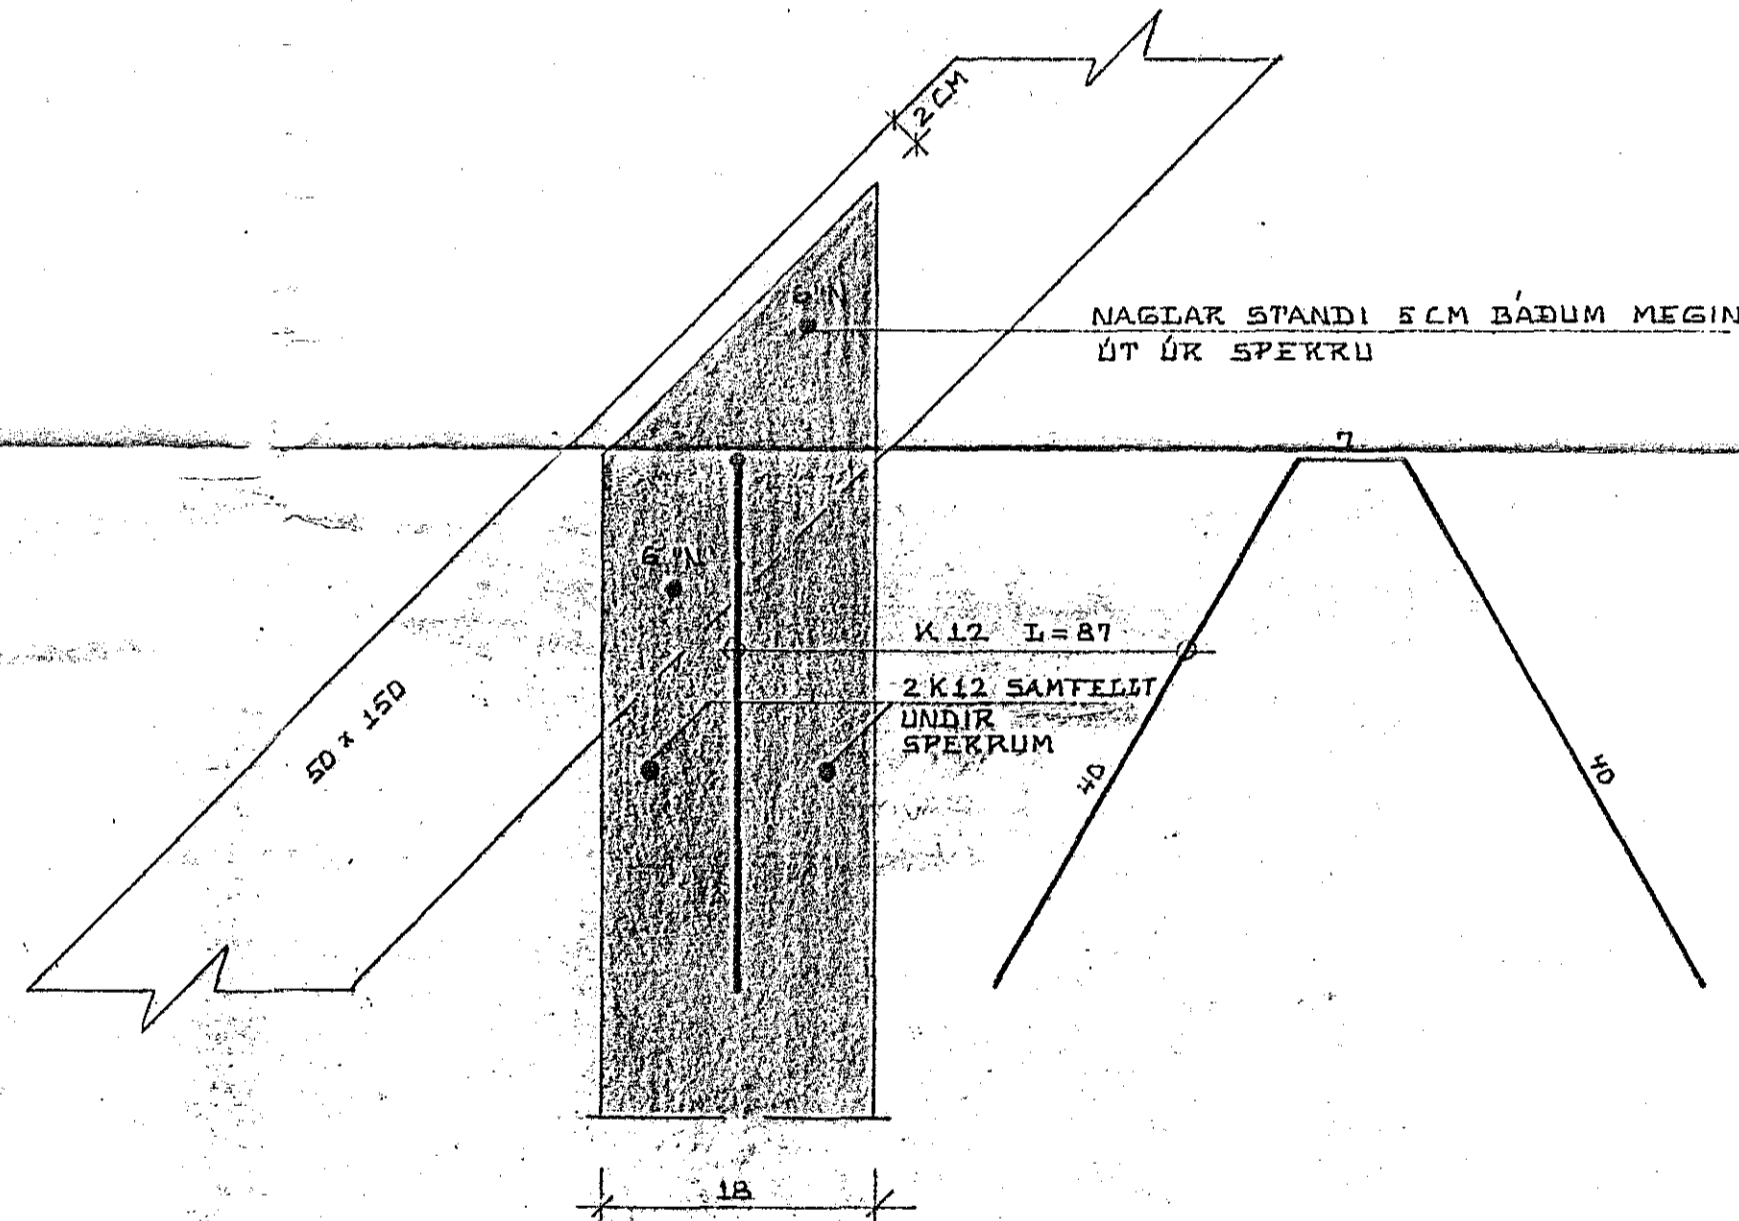


SÉRMYND III 1:5

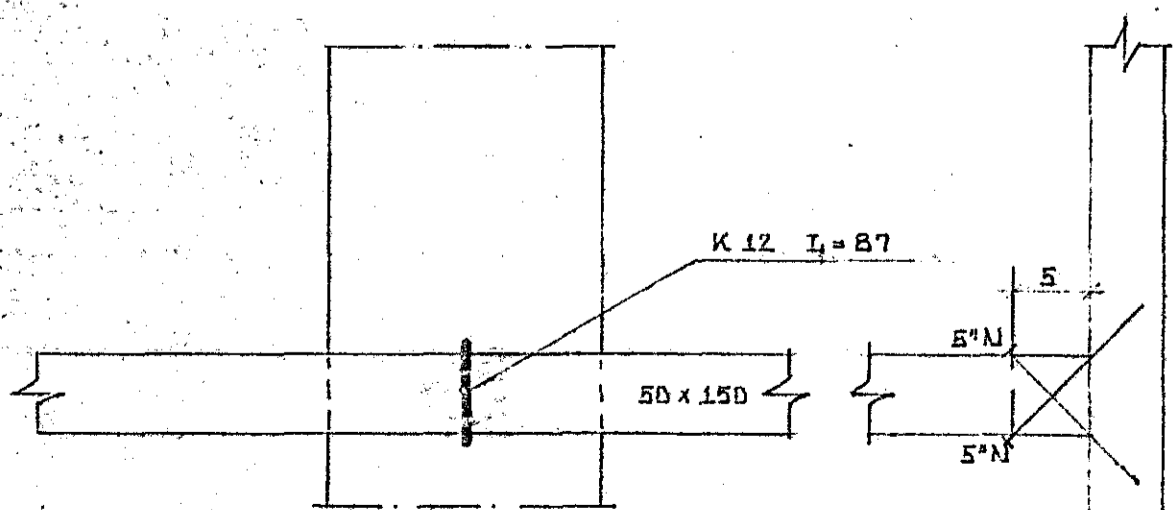

SÉRMYND VI 1:5

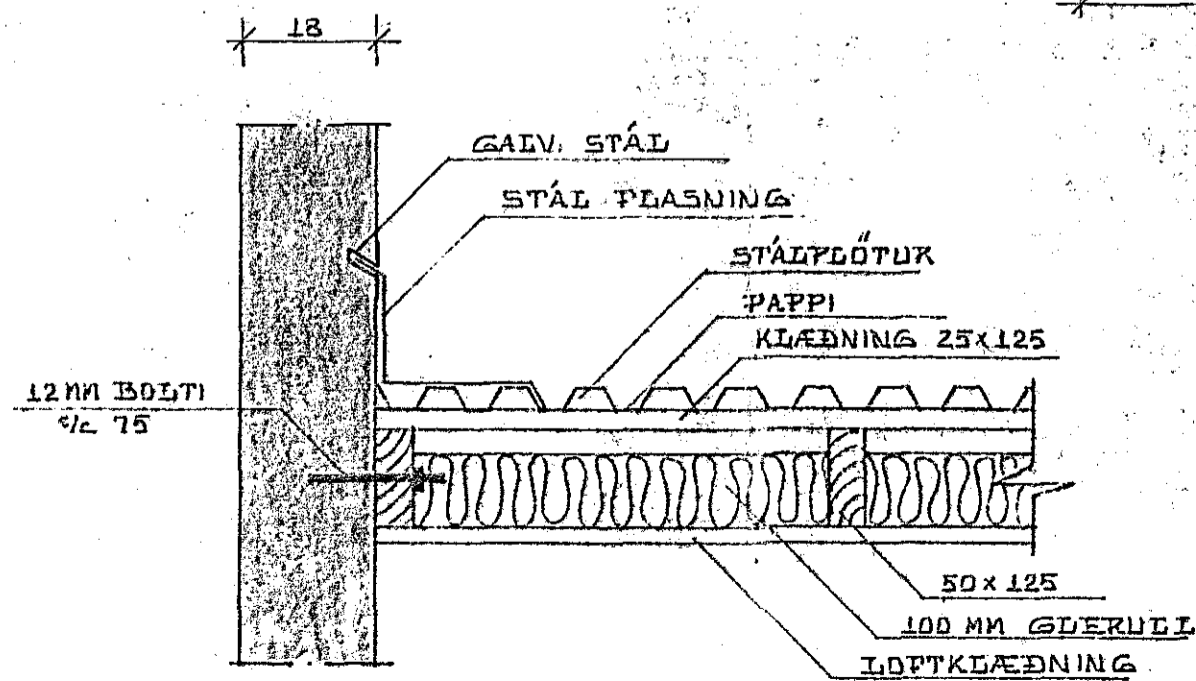

SNIÐ Í BÍLSKÚRSÞAK VIÐ ÚTVEGG HÚSS 1:10

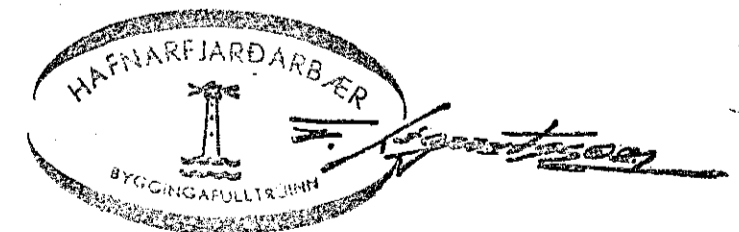

SUDURVANGUR 9, HAFNARFIRÐI.	DAGS.
ÞAKVIÐIR, SNIÐ OG SÉRMYNDIR.	HANNAÐ K S
MÉLIKVARÐI: 1:50, 1:10, 1:5.	TEIKNAD KR/SS
KRISTJAN STEFANSSON, TEKNIFRÉDINGUR P.T.T.I.	VERK NR. FLOKKUR
KEYKJAVIKURVEGI 40, HAFNARFIRÐI. SÍMI 54643	8202 - 01
	TEIKN. NR.
	- 06