



GRUNNMÝND 1:50

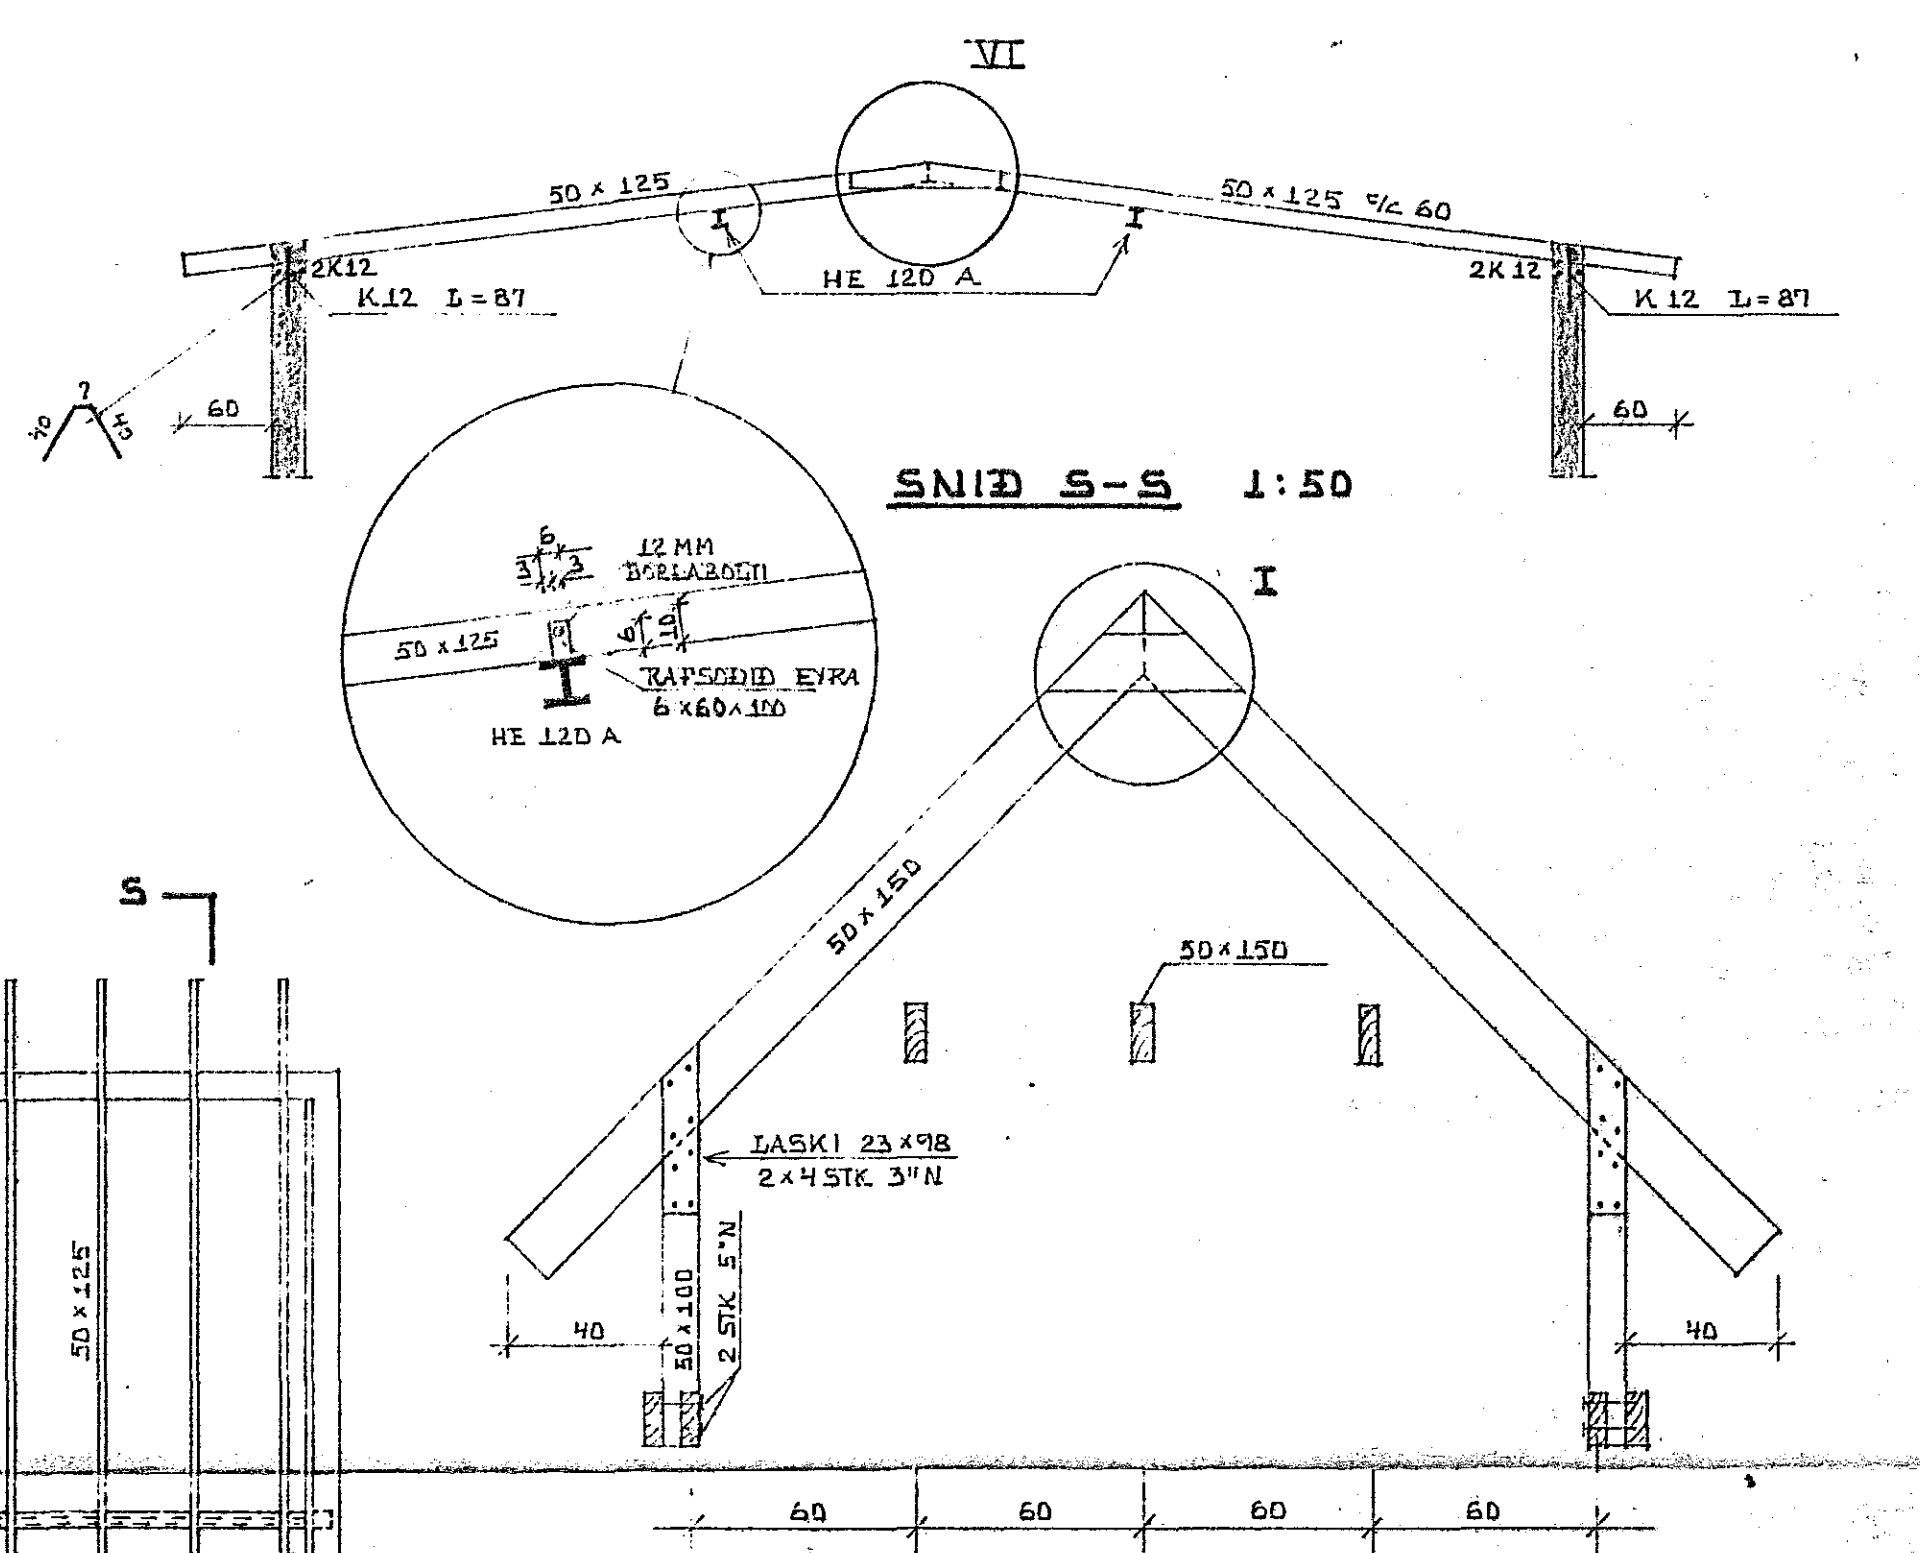

SNID S-S 1:50

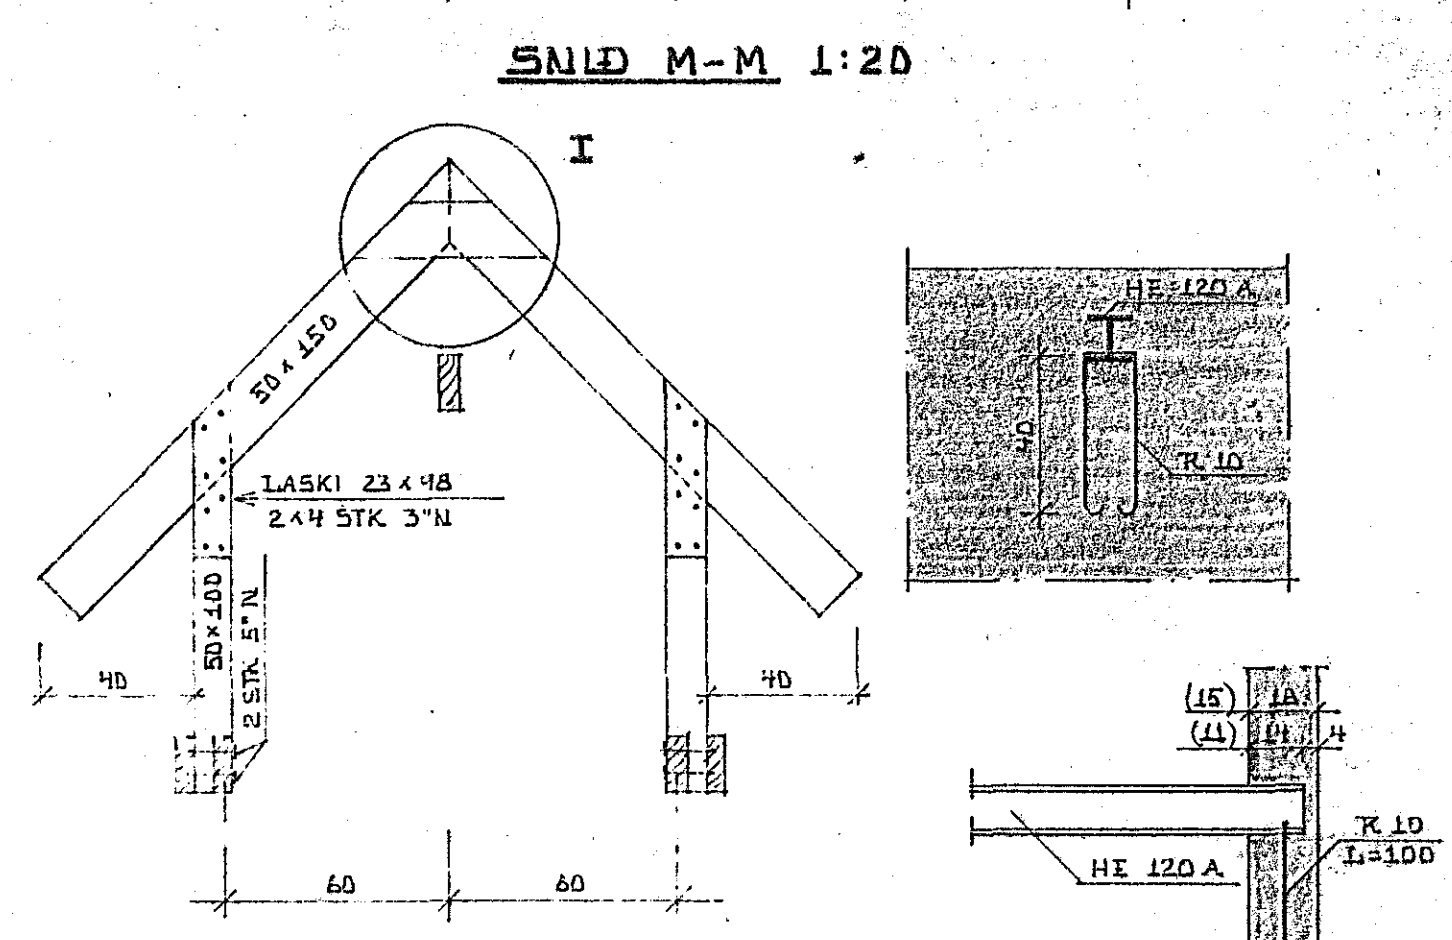


SNID M-M 1:20



SNID L-L 1:20

FESTING BITAENDA I VEGGI 1:20

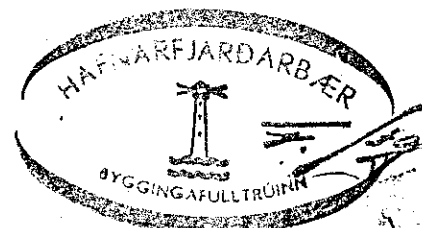

SUÐURVANGUR 9, HAFNARFIRÐI.

ÞAKVIÐIR

MÆLIKVAÐI: 1:50, 1:20
KRISTJAN STEFANSSON TEKNIPRÆDINGUR
 KEVLAJAVÍKURVEGI 40, HAFNARFIRÐI, SÍMI 58643

DAGS. 18-06-82
HANNAÐ K.S.
TEIKNAD KR/SS
VERK NR. ÞEDKKUR 8202-01
TEIKN. NR. -05