




SNID R-R 1:0

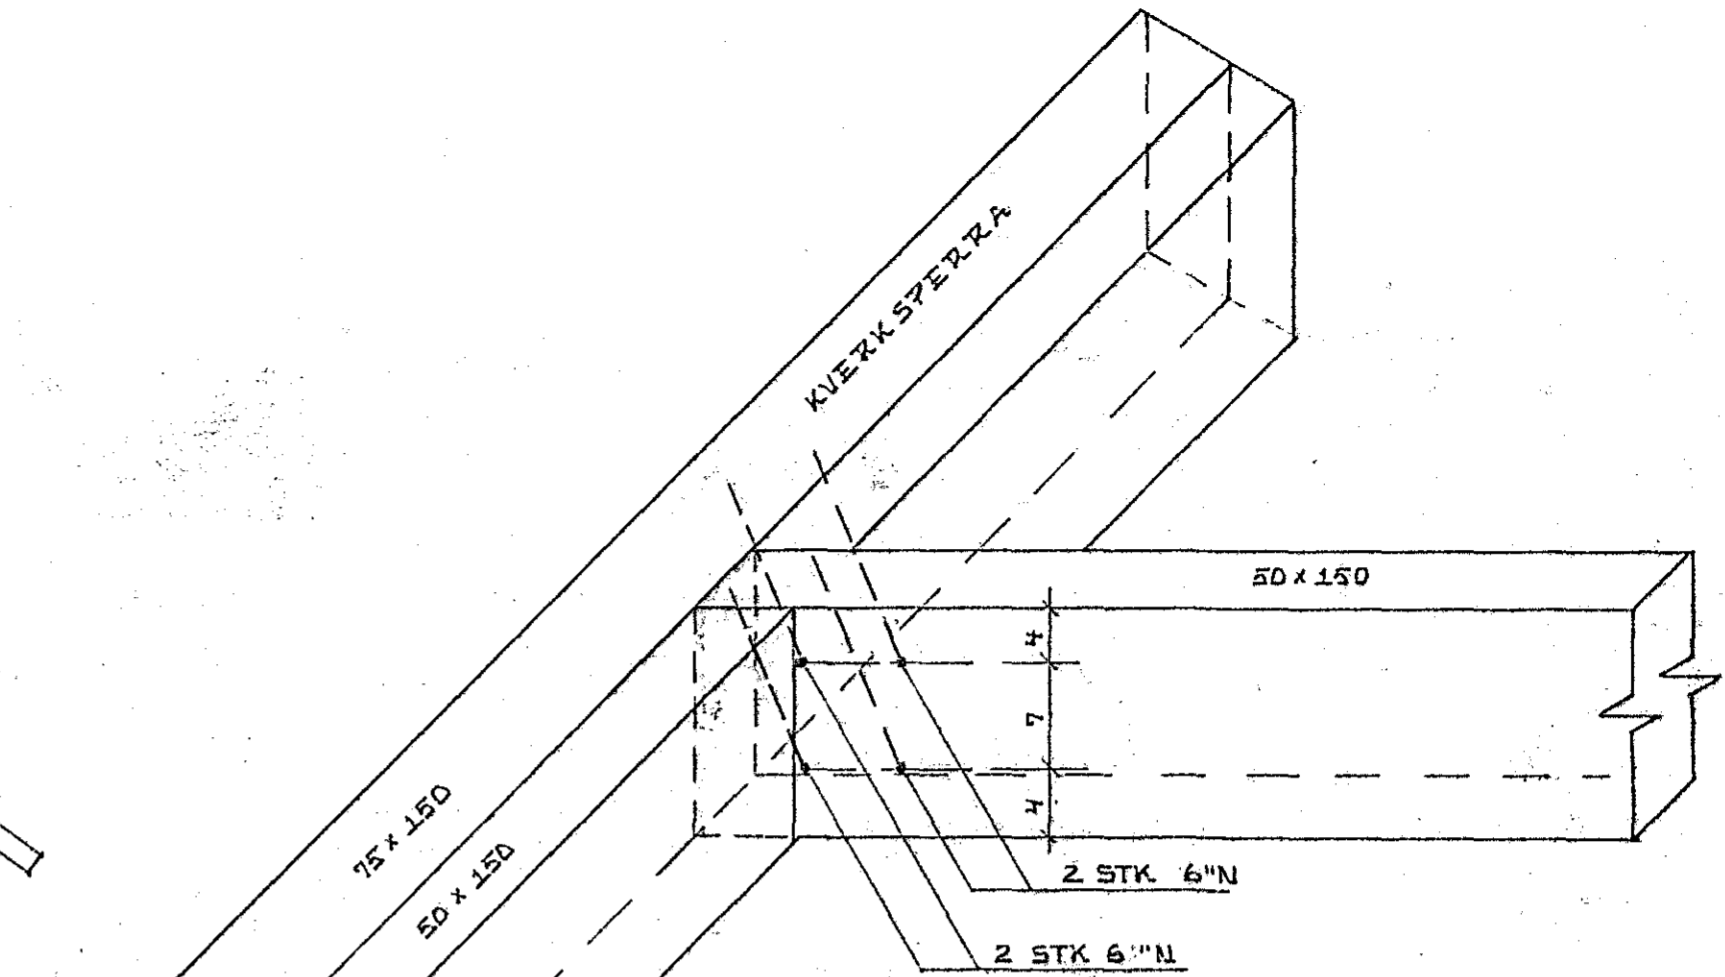


SÉRMYND IV 1:5

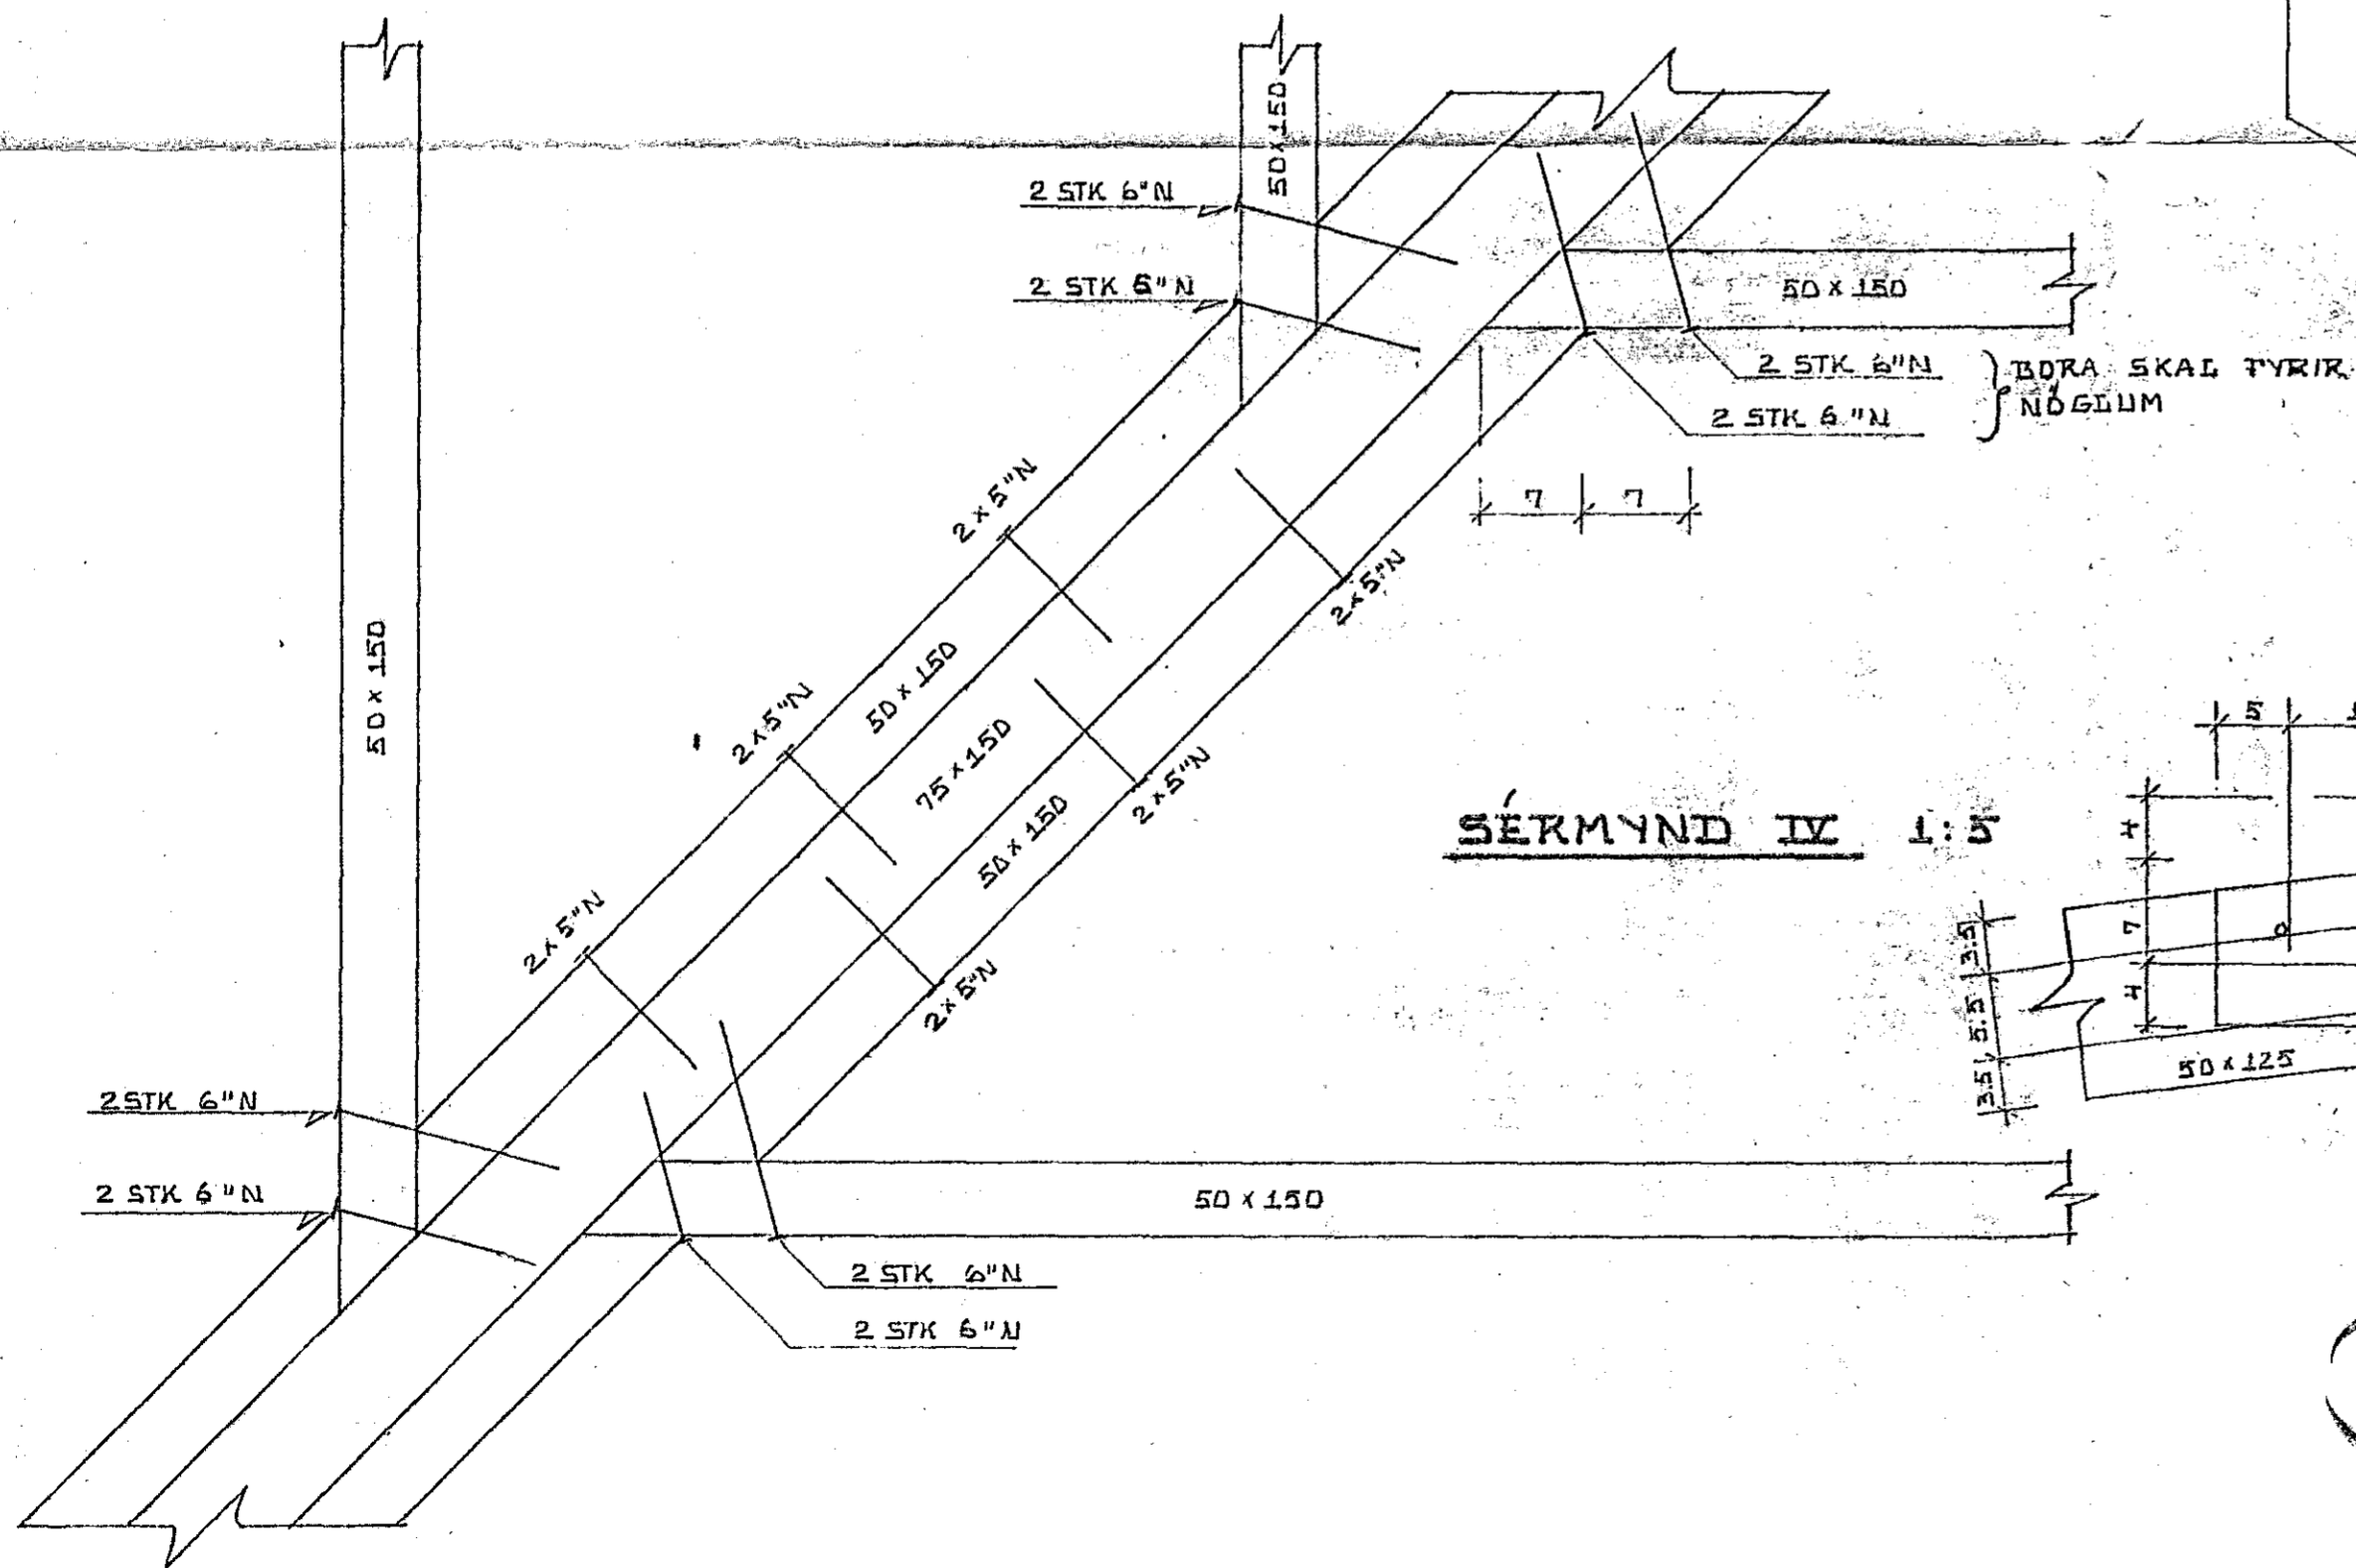


SÉRMYND IV 1:5

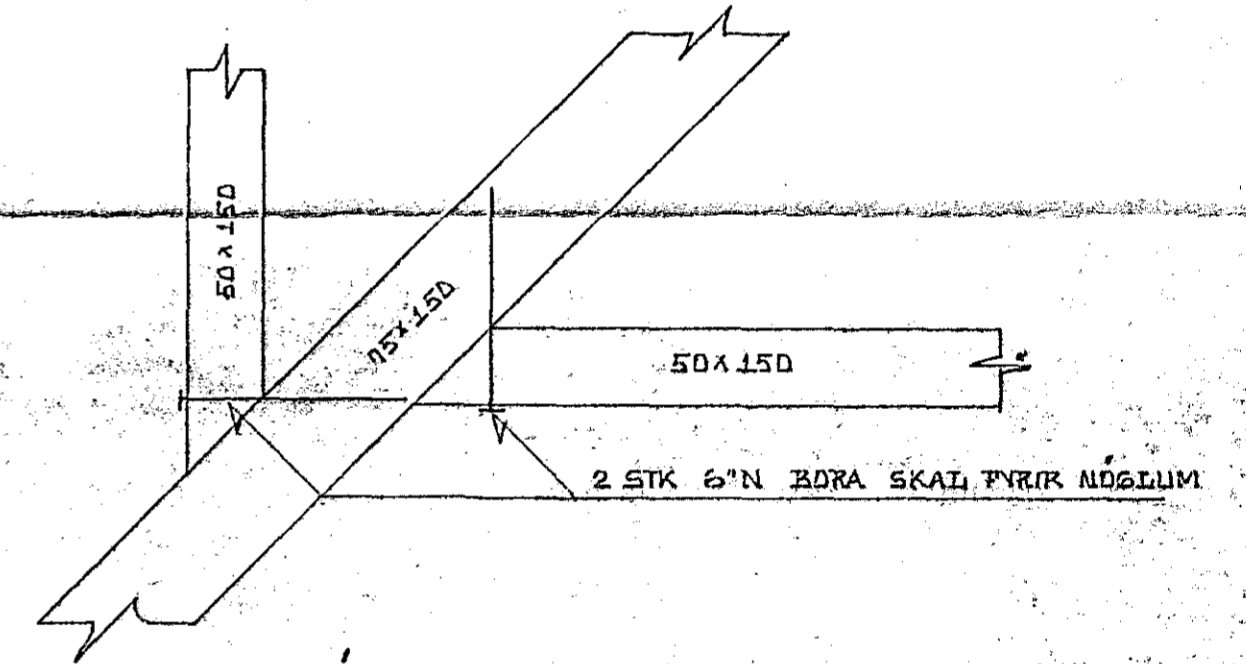

SÉRMYND V 1:5

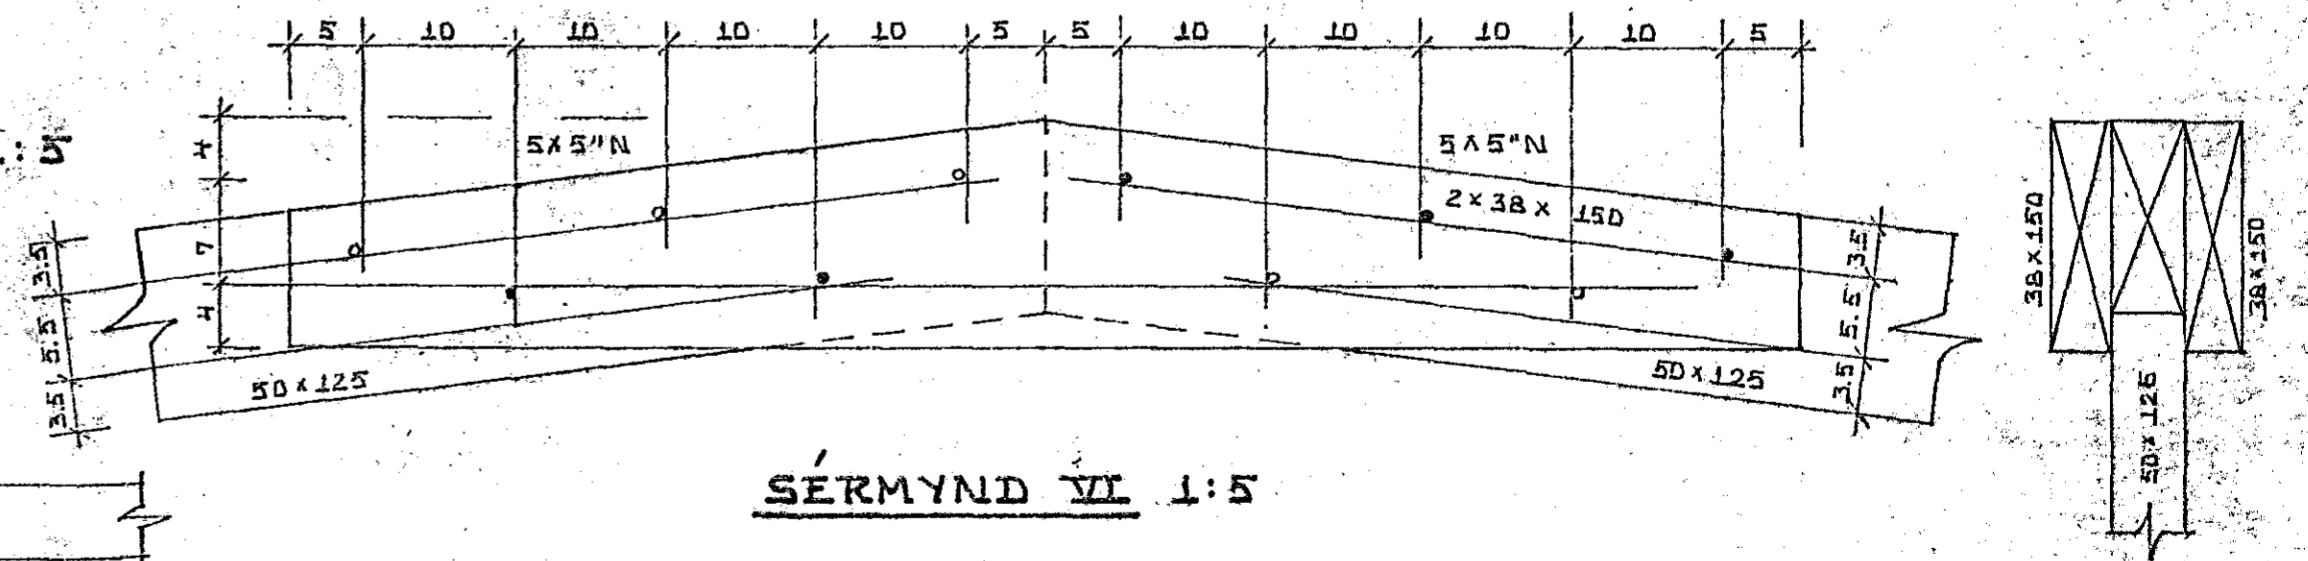

SÉRMYND VI 1:5

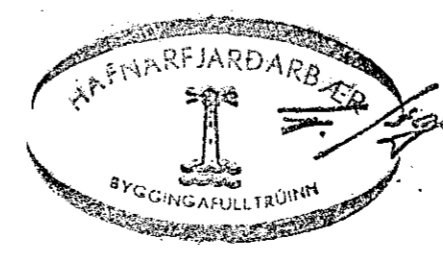

SUDURVANGUR 9, HAFNARFJÖRÐI.		DAGS. 18-06-82
ÞAKVIÐIR, SNID OG SÉRMYNDIR.		HANNÁÐ K.S.
MELIKVARDI: 1:20, 1:5		TEIKNAD KR/SS
KRISTJAN STEFANSSON TEKNIPRÆÐINGUR P.T.H.		VERK NR. FLAKKUR 8202-01
REYKJAVÍKURVEGI 40, HAFNARFJÖRÐI, Sími 54443		TEIKN. NR. -07