



afstada
1:500

jarðsamband tengist
vatnsinntaki og "kalkli"
jörnbindingu í sokkli

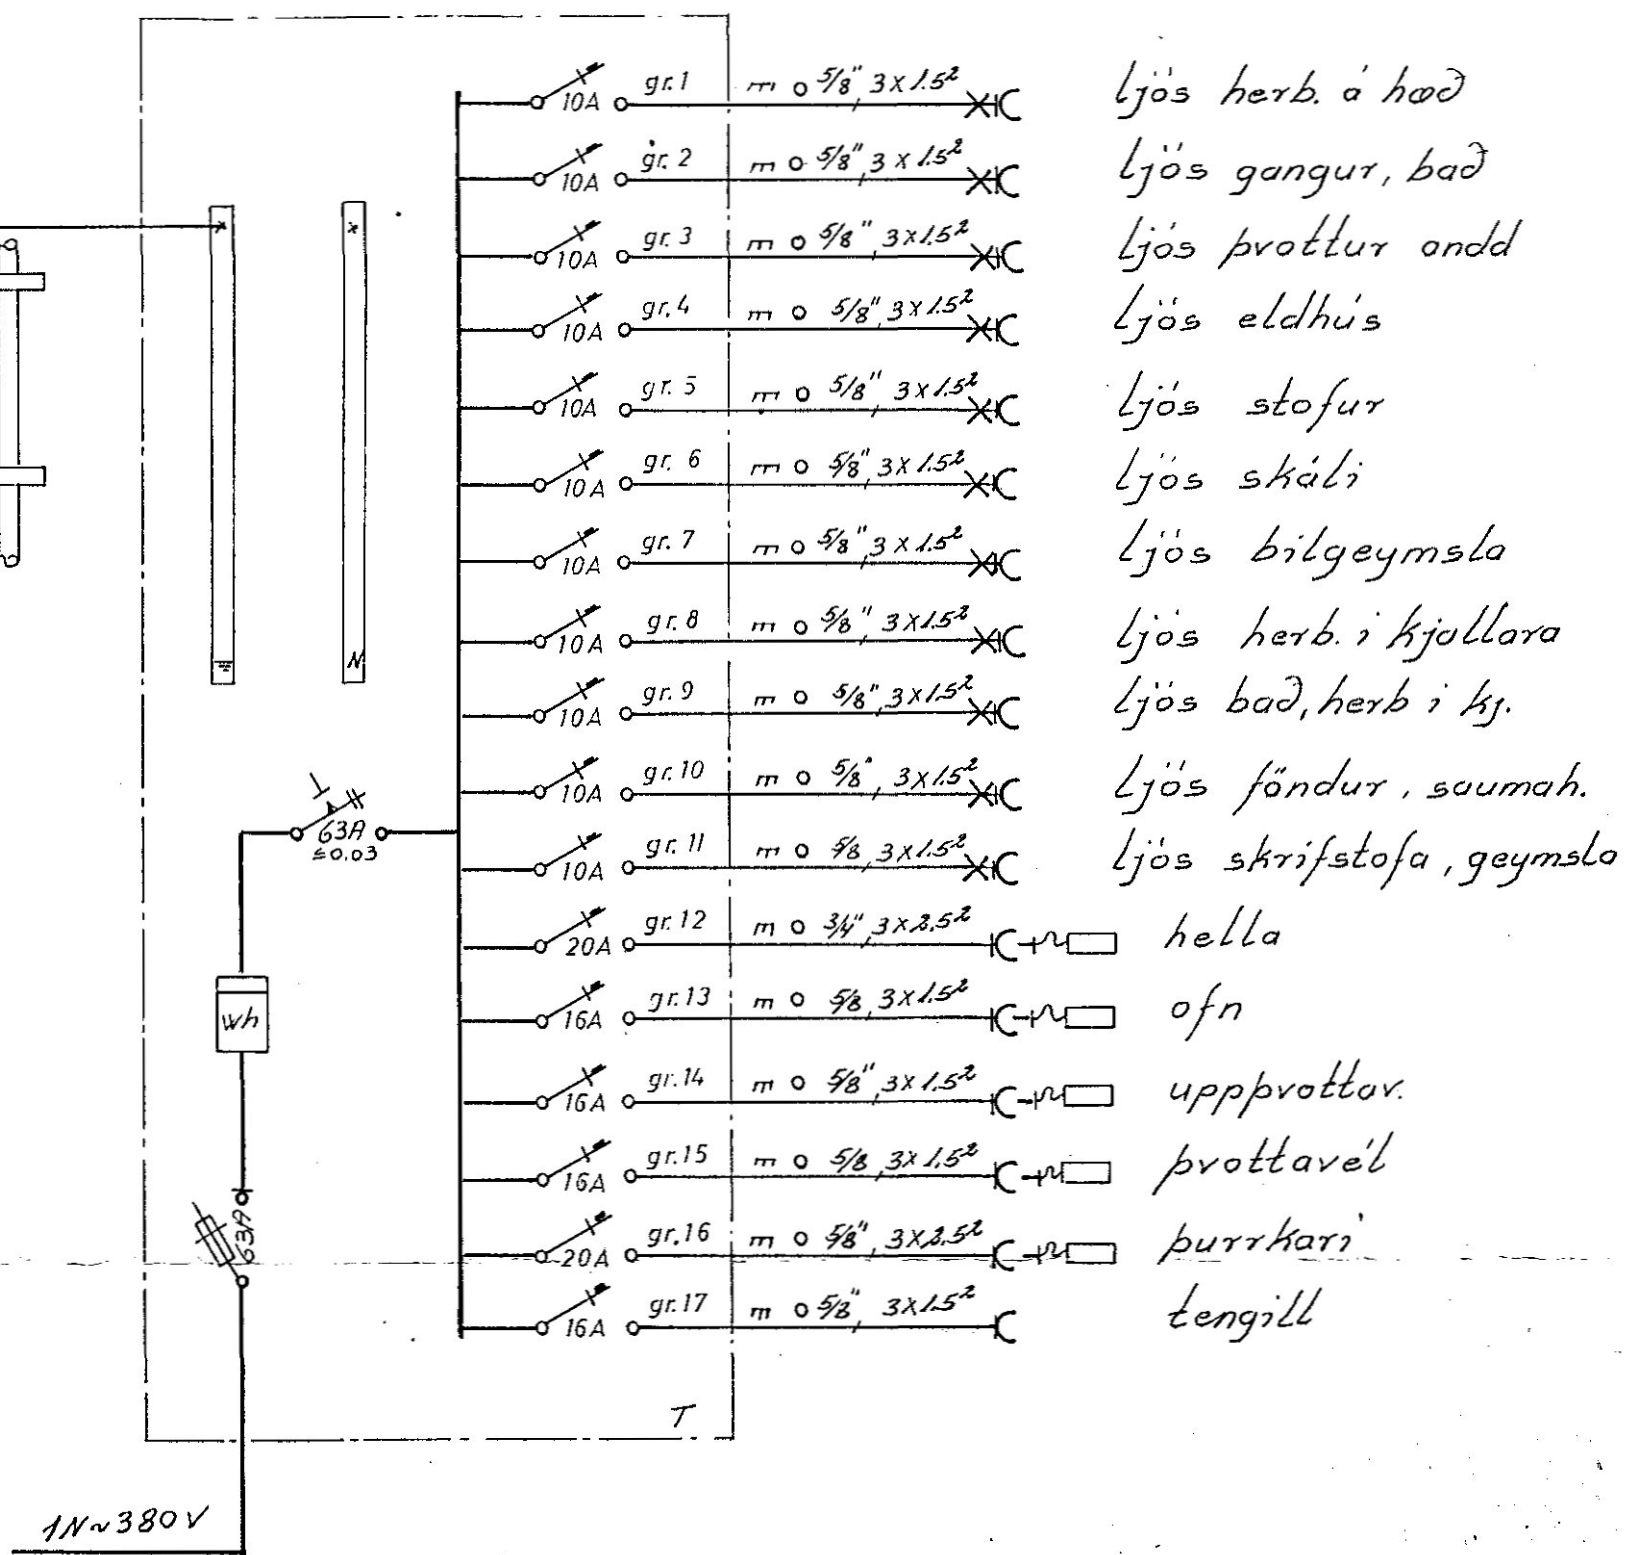

- ljós herb. á hœð
- ljós gangur, bað
- ljós þvottur onnd
- ljós eldhús
- ljós stofur
- ljós skáli
- ljós bilgeymsla
- ljós herb. í kjallara
- ljós bað, herb. í kj.
- ljós fönður, saumh.
- ljós skrifstofa, geymsla
- hella
- ofn
- uppvottar.
- þvottavél
- þurrhari
- tengill

einlinumynd

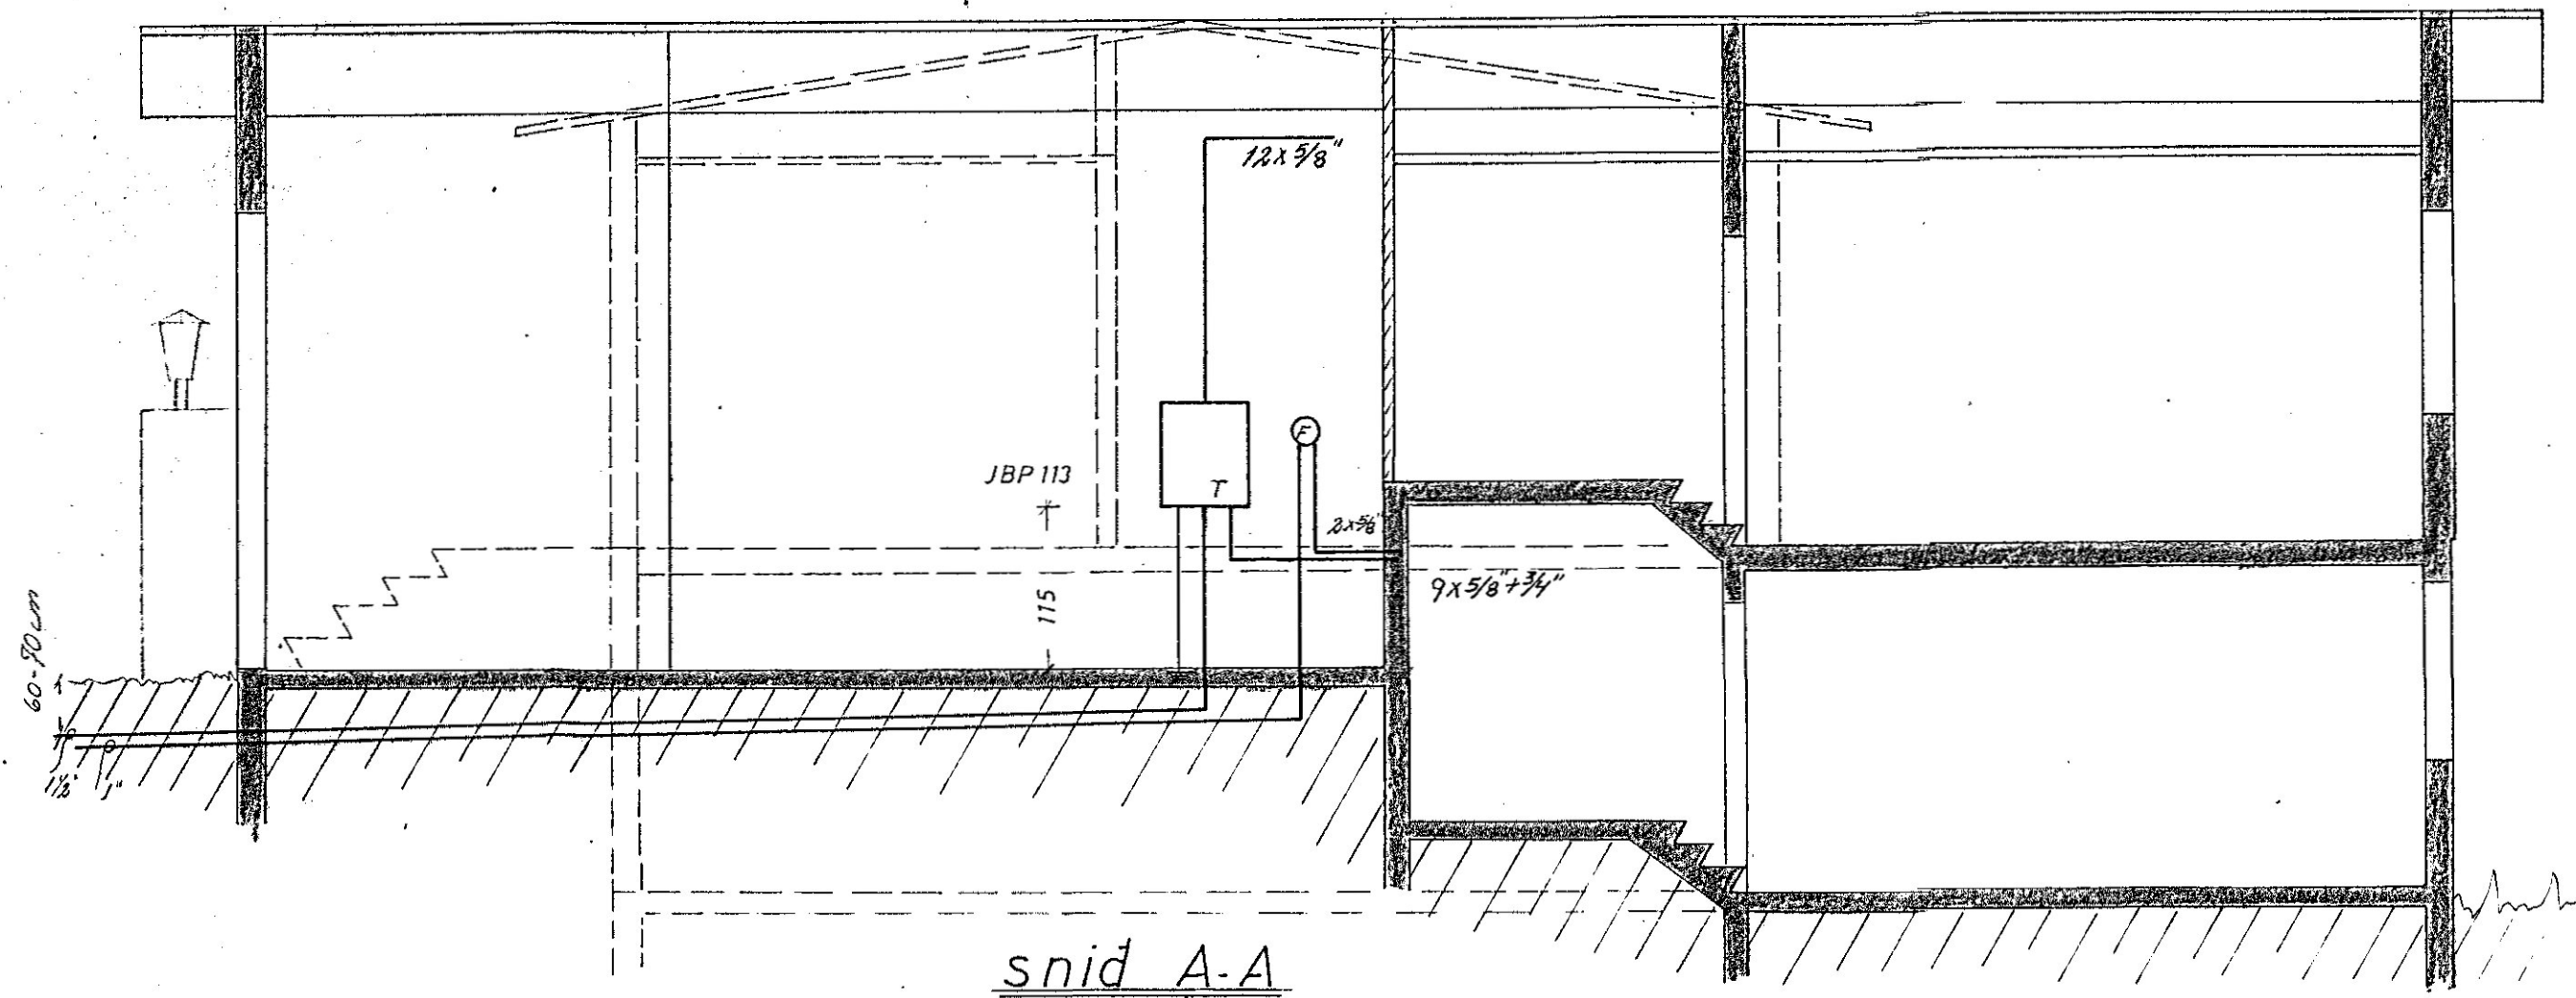

SÆVANGUR 6		
raflögn		verk 7612 no 3/3
afstada snid einlinumynd		mál: 1:50 ; 1:500 dags: nóv 76
Guðmundur Geir Jónsson		