




GRUNNMYND HÆÐAR 1:50

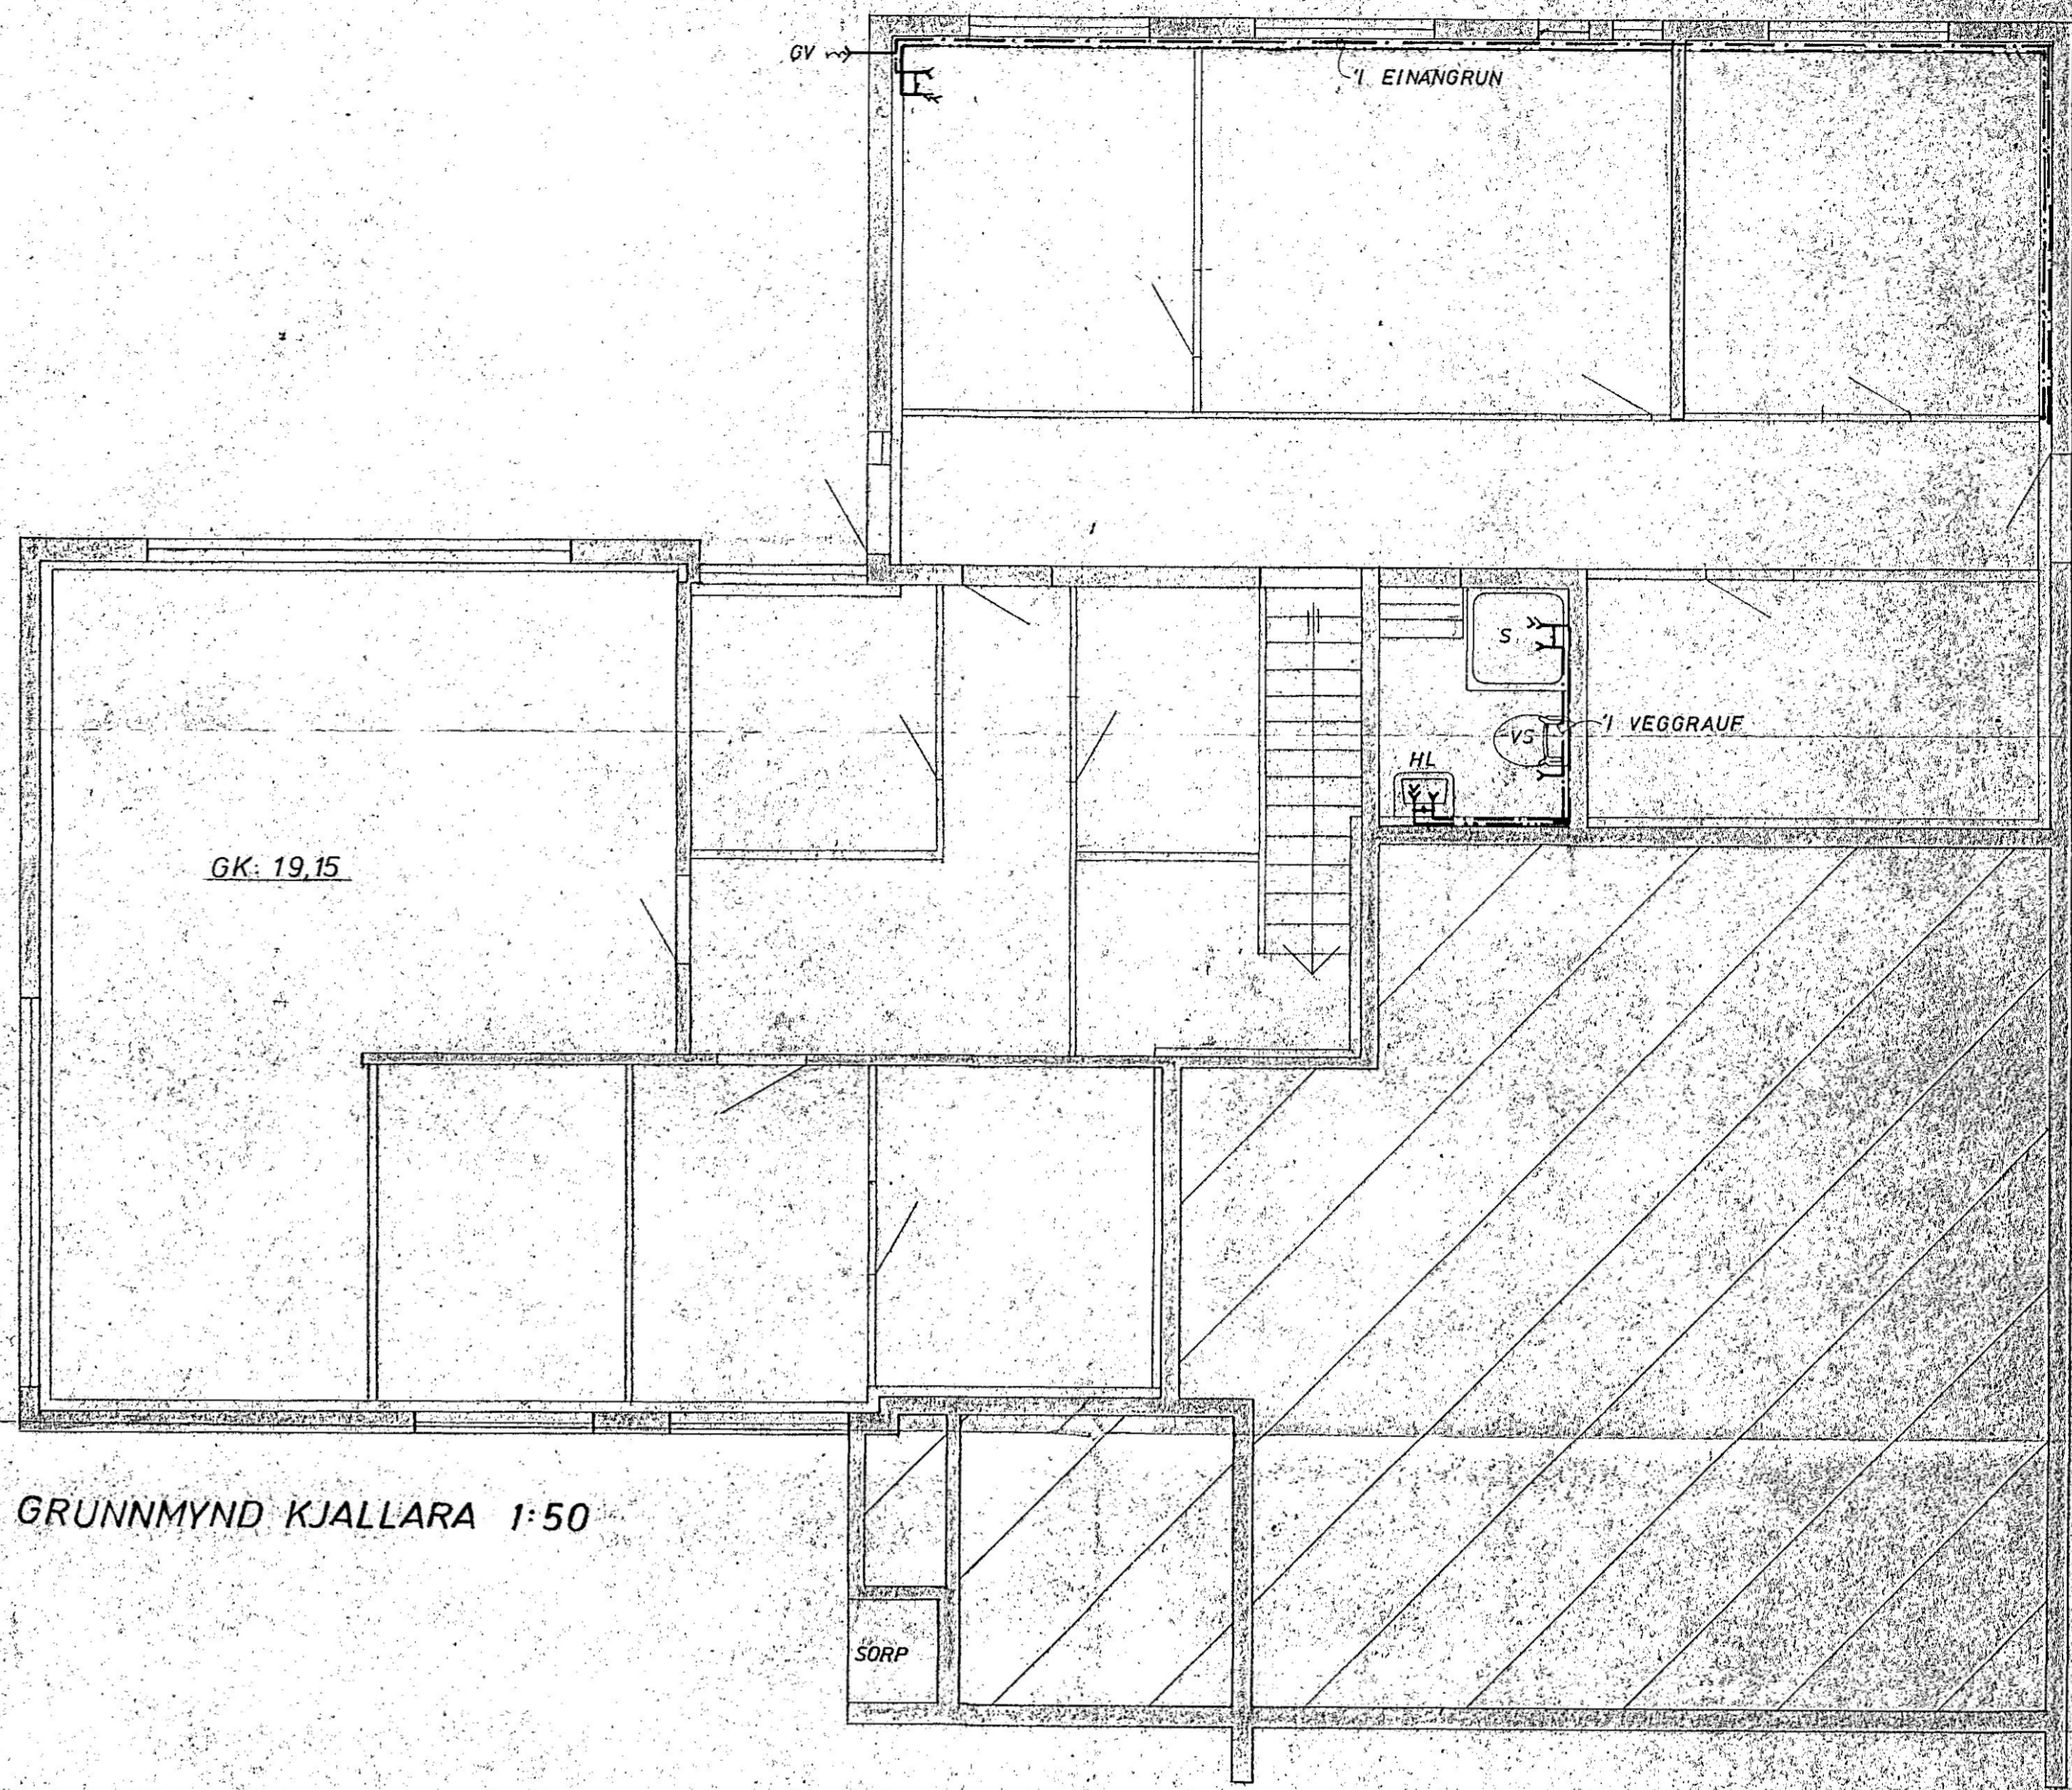

GRUNNMYND KJALLARA 1:50

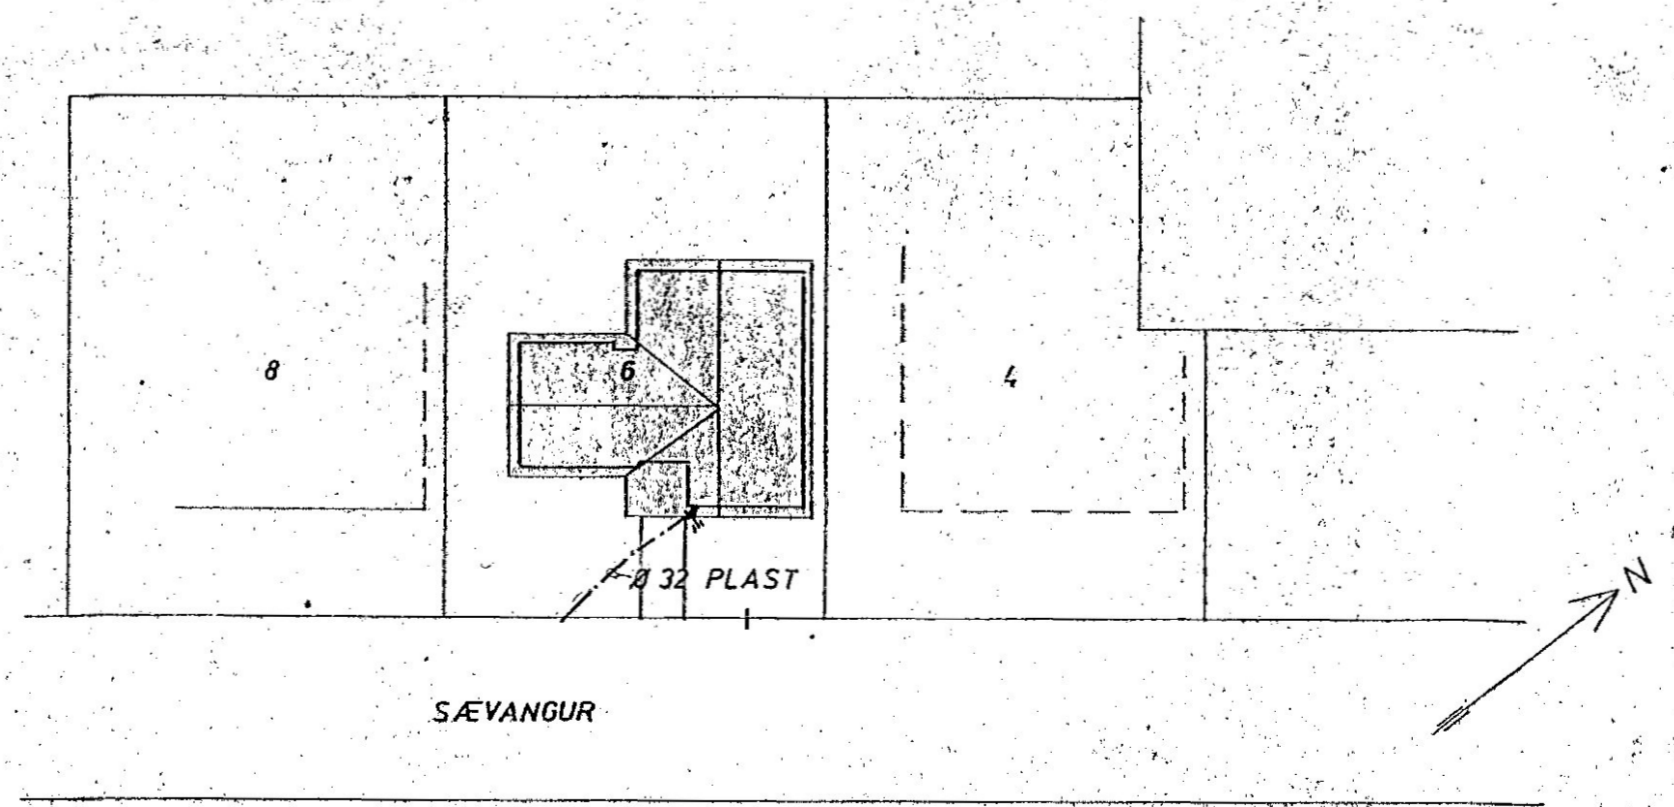

AFSTÖÐUMYND 1:500

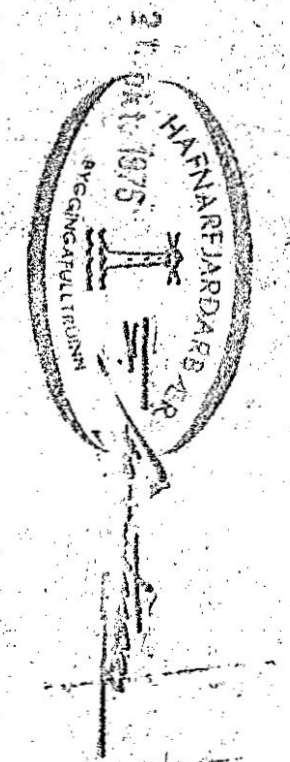

SÆVANGUR 6, HAFNARFIRÐI	MÆLIKVÆRÐI 1:50 1:500	VERK 7624	TEIKN NÚM 23
VATNSLÖGN GRUNNMYND	Hanna: <i>[Signature]</i>	Virka: <i>[Signature]</i>	DAGS AGÚST 1976
JÓHANN GUNNAR BERGÞÓRSSON VERKFR MVFI STRANDGÖTU 11 - HAFNARFIRÐI - Sími 53315	Telma: <i>[Signature]</i>	Samb: <i>[Signature]</i>	BREYTT