SAEVANGUR 1ÐE.1




SNIÐ A, M=1:20




SNIÐ B, M=1:20

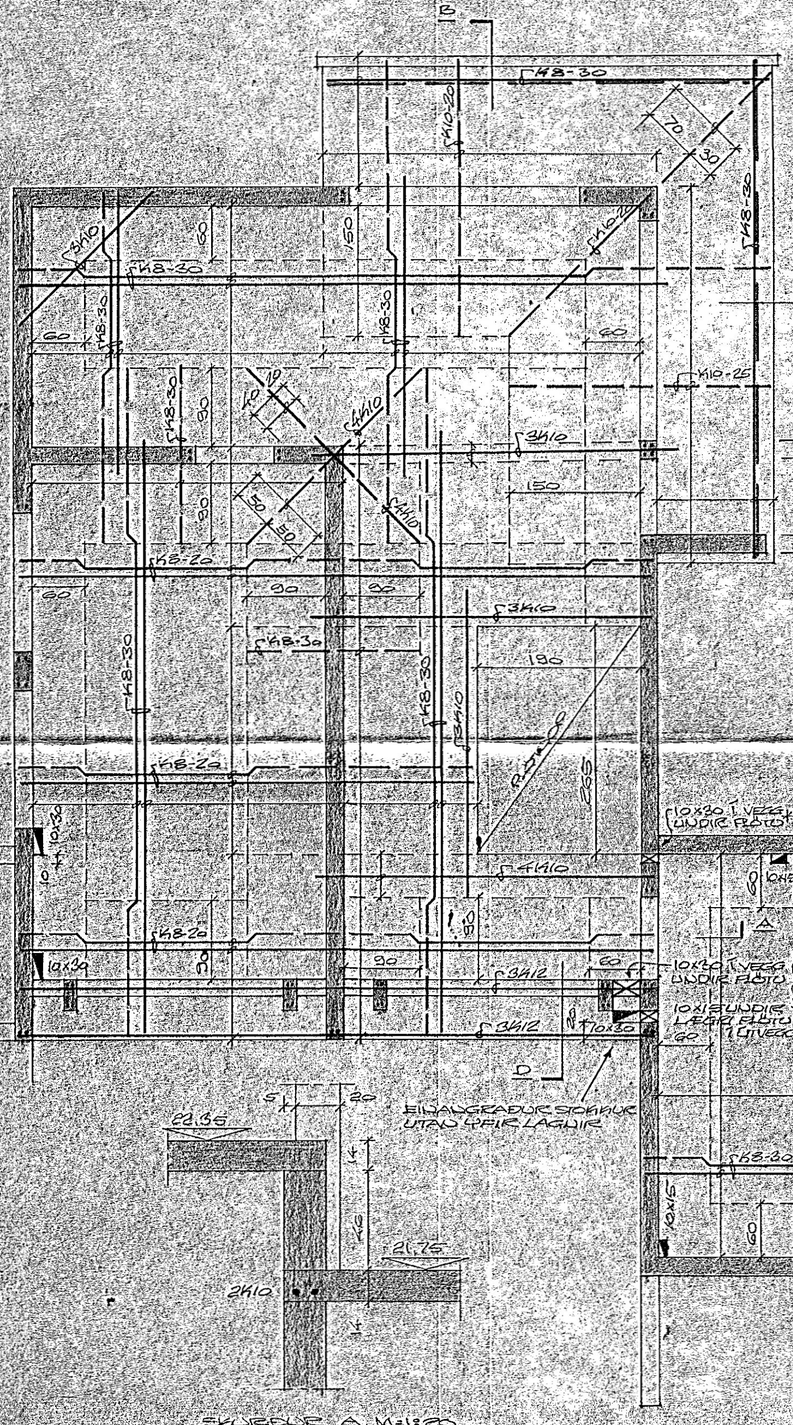


SNIÐ C, M=1:20

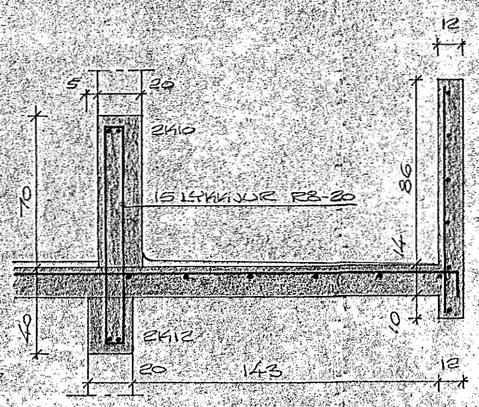


SNIÐ D, M=1:20

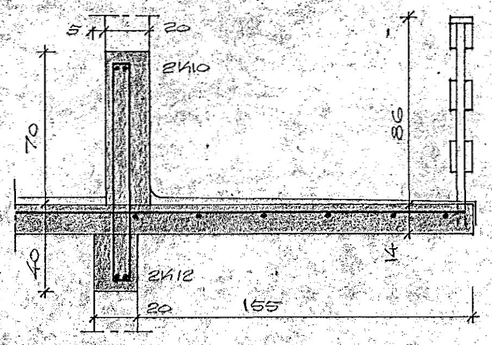


RAUÐLÖGÐ YFIR OG UNDIR GLUGGUM 2,5 CM. VEGGRAUÐAR 5 CM.

VEGGRAUÐAR: LISTAR FESTIR Á 3 KANTA, MEÐ EGGRAUÐ OG BRÚÐIR MÓTAÞÉTTI. M=1:5

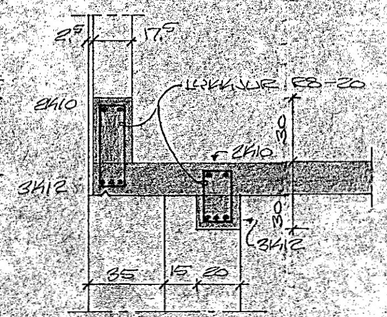


GRUNNMYND, M=1:50

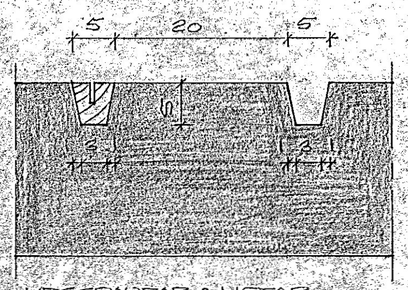PLÖTUÞYKKT = 14 CM
PLÖTUSTEYPA = S200
VEGGJASTEYPA = B160
BERGÞÉTTAL = VÁ10 OG R; ET37
ÞRÍBUGUM ÁLL MÚRÞP MEÐ 2K10, NEMA ANNARS SÉ GETIÐ.
TEIKNISÁRD Í STEYPUSKILUM VEGGJA SÉU K10-30, L=60, 25 LAGIR.
K8-12 MERKIR 8 MM JÁRN Í NEÐRA BORÐ PLÖTU, MEÐ 16 CM MILLI JÁRNA, AUKAÐ HVERT JÁRN BERGFEST UPP Í EFRA BORÐ PLÖTU VIÐ ELDA.
K8 OG K10 SKEPTAST UM 60 CM, OG ERU FLEIRI EN RÚÐA HVERT JÁRN Í SAMA ÞVERSKURÐI.

26. ág. 1976

HAFNARFJARÐARBÆR
BYGGINGAFULLTRÚINN

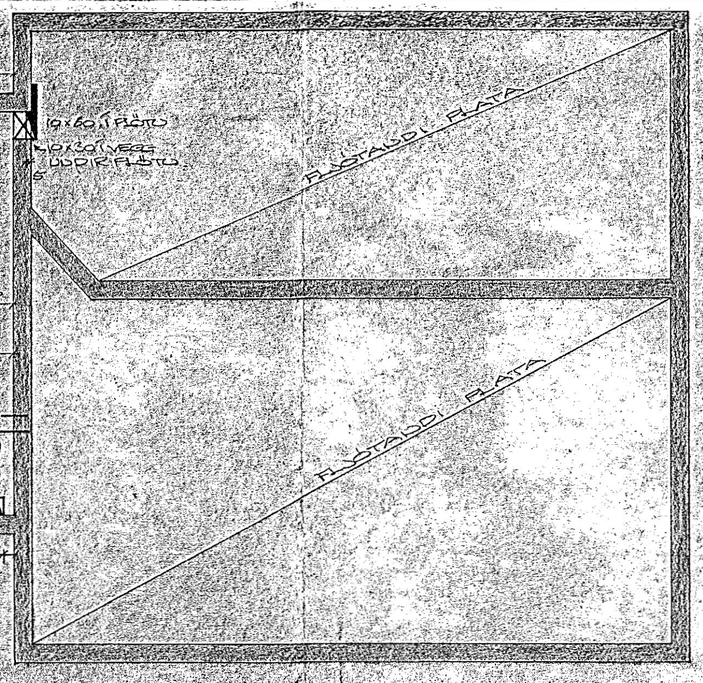SAEVANGUR 1ÐE.1

HAFNARFIRÐI Í JÚNÍ 1976
ARKARHRAUNI 4.7, SÍMI 52537

PLATA ÁÞEIR KJALLARA

Ágúst Ingimundarson RVFÍ