

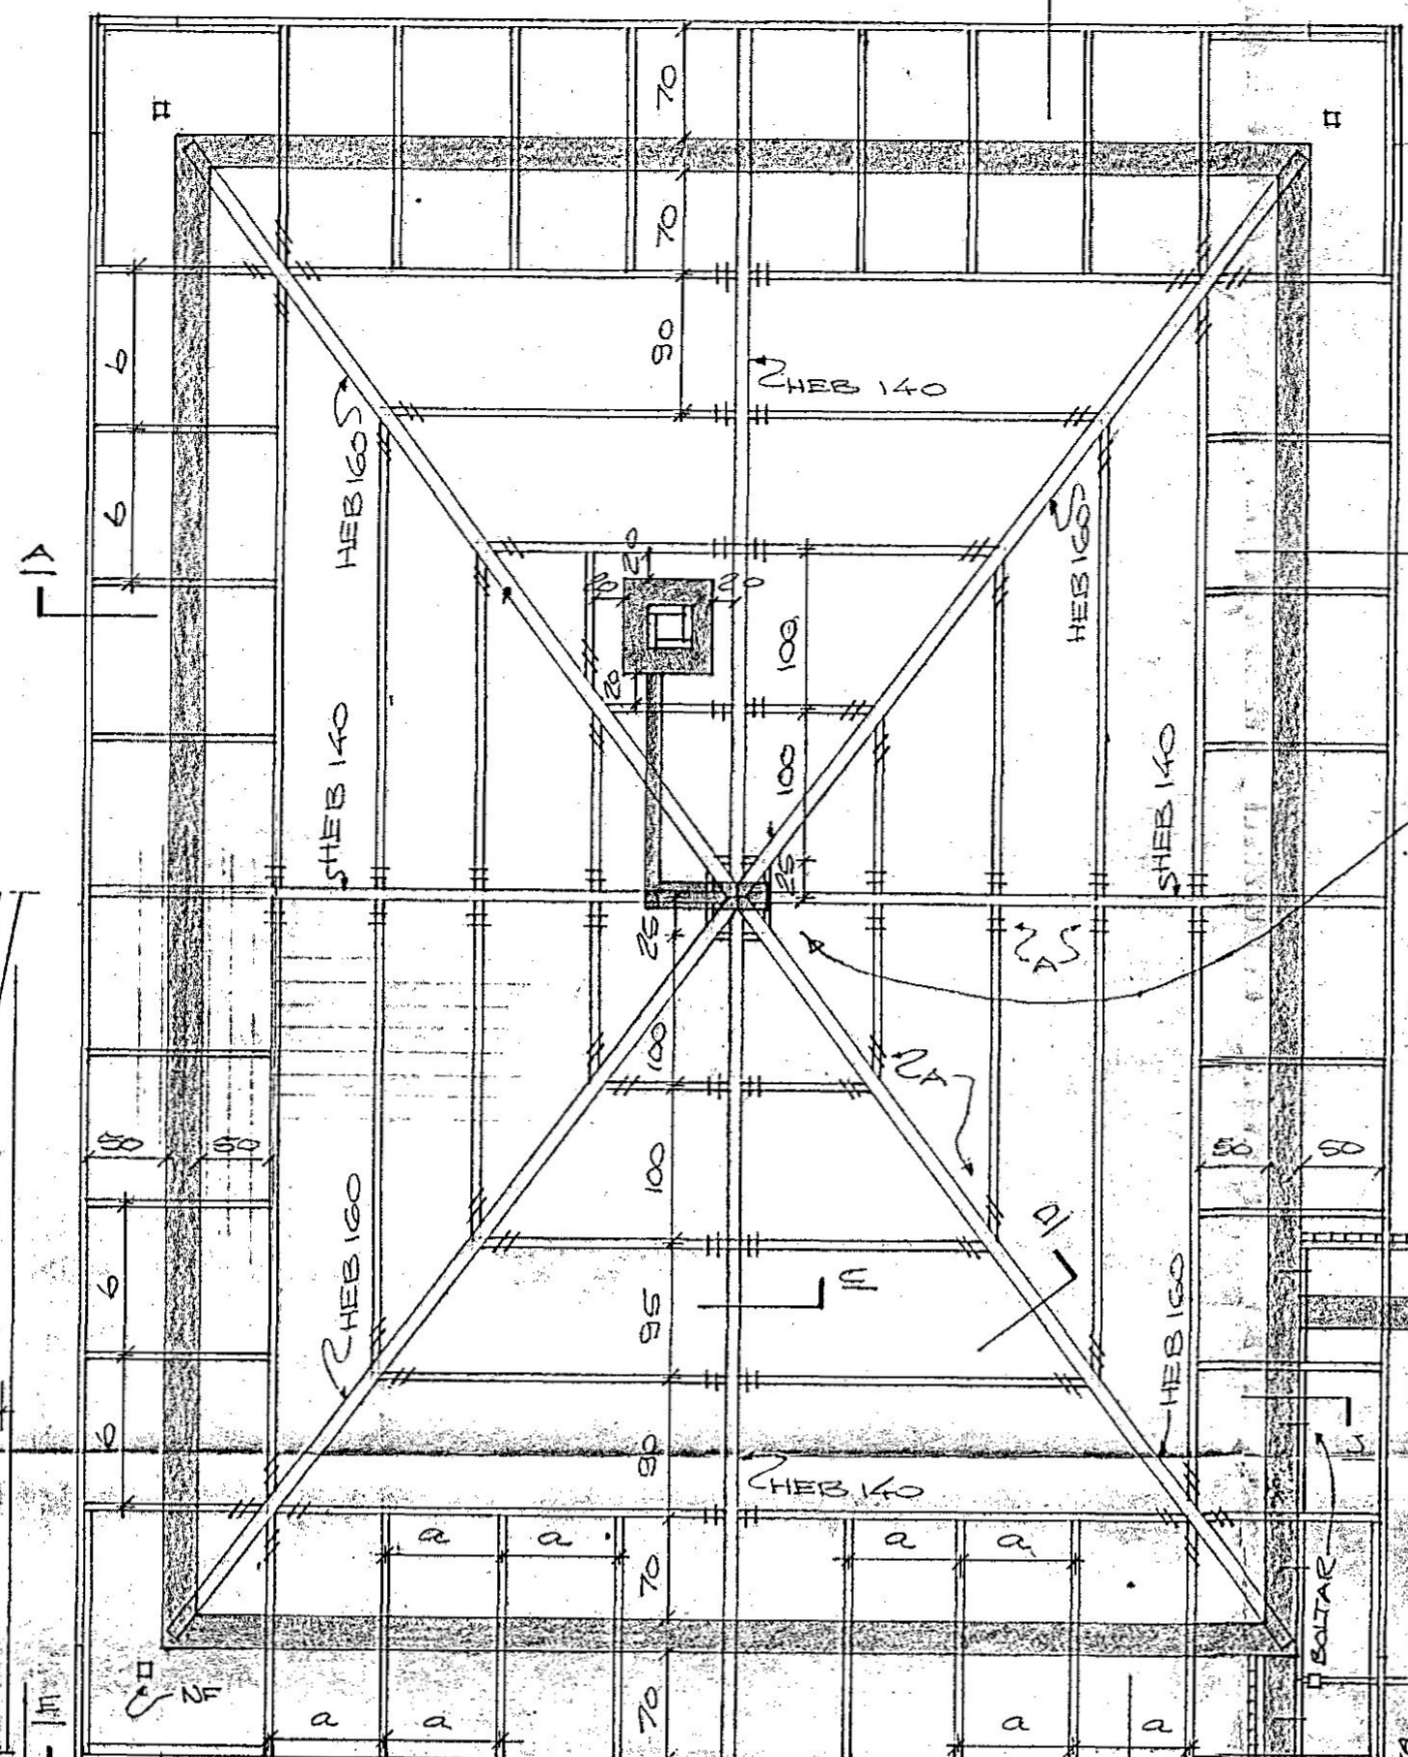
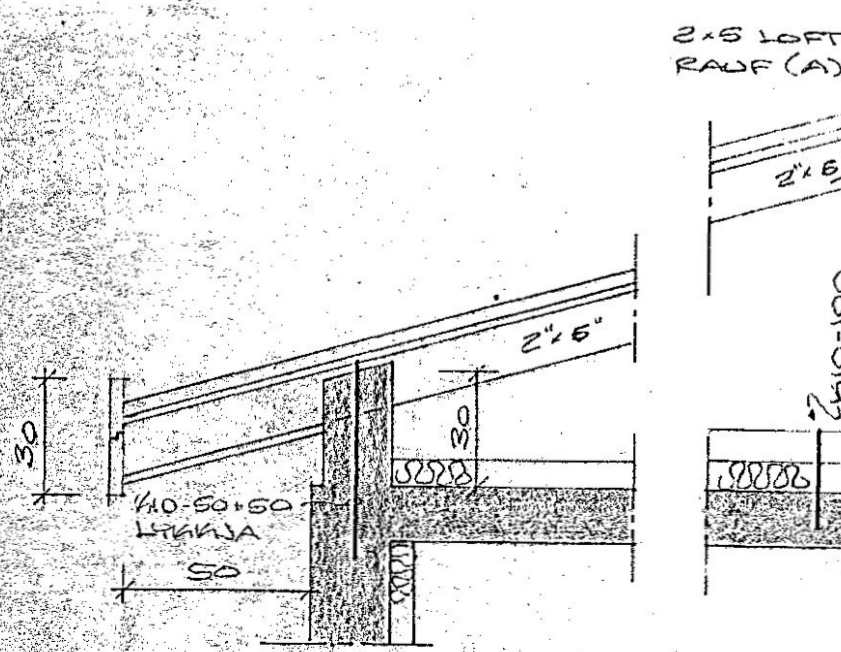
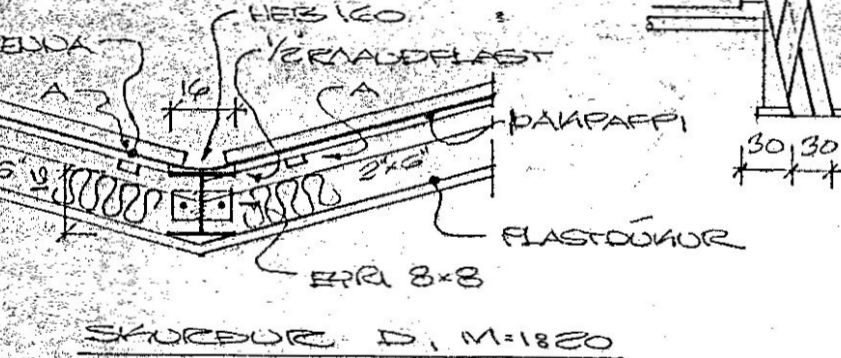
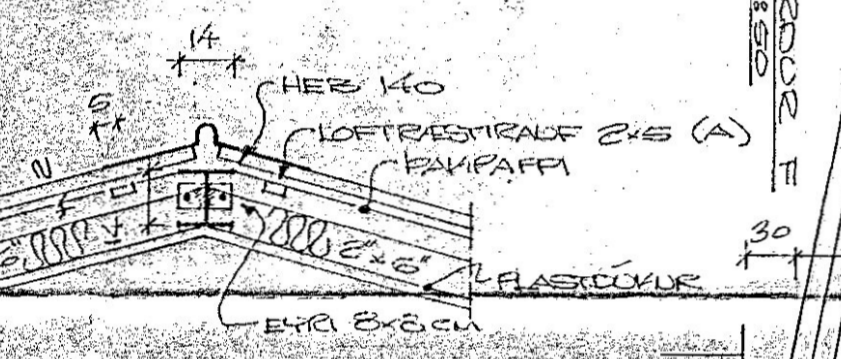
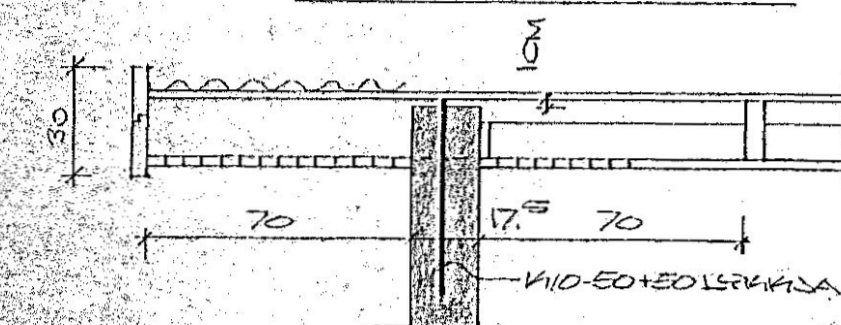


SEVANGUR NR. 1





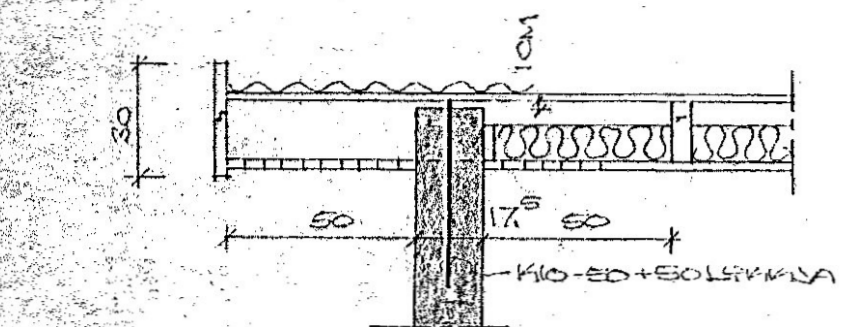


SPERRUR Í ÞESSUM HÖSHLUTA, SÉD 2"x6"

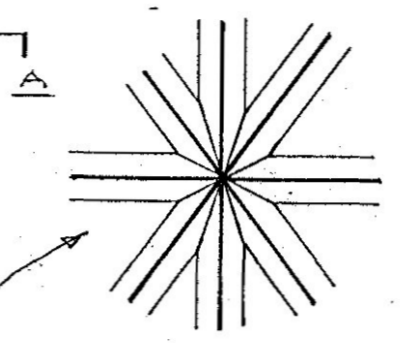

FESTING Á BLIKKROFIL BARDJARD Í MÖT, M=1:1

ÞÉTTING Í SKEPPTINGU BARDJARD VÍÐ STEINVEGG, M=1:1

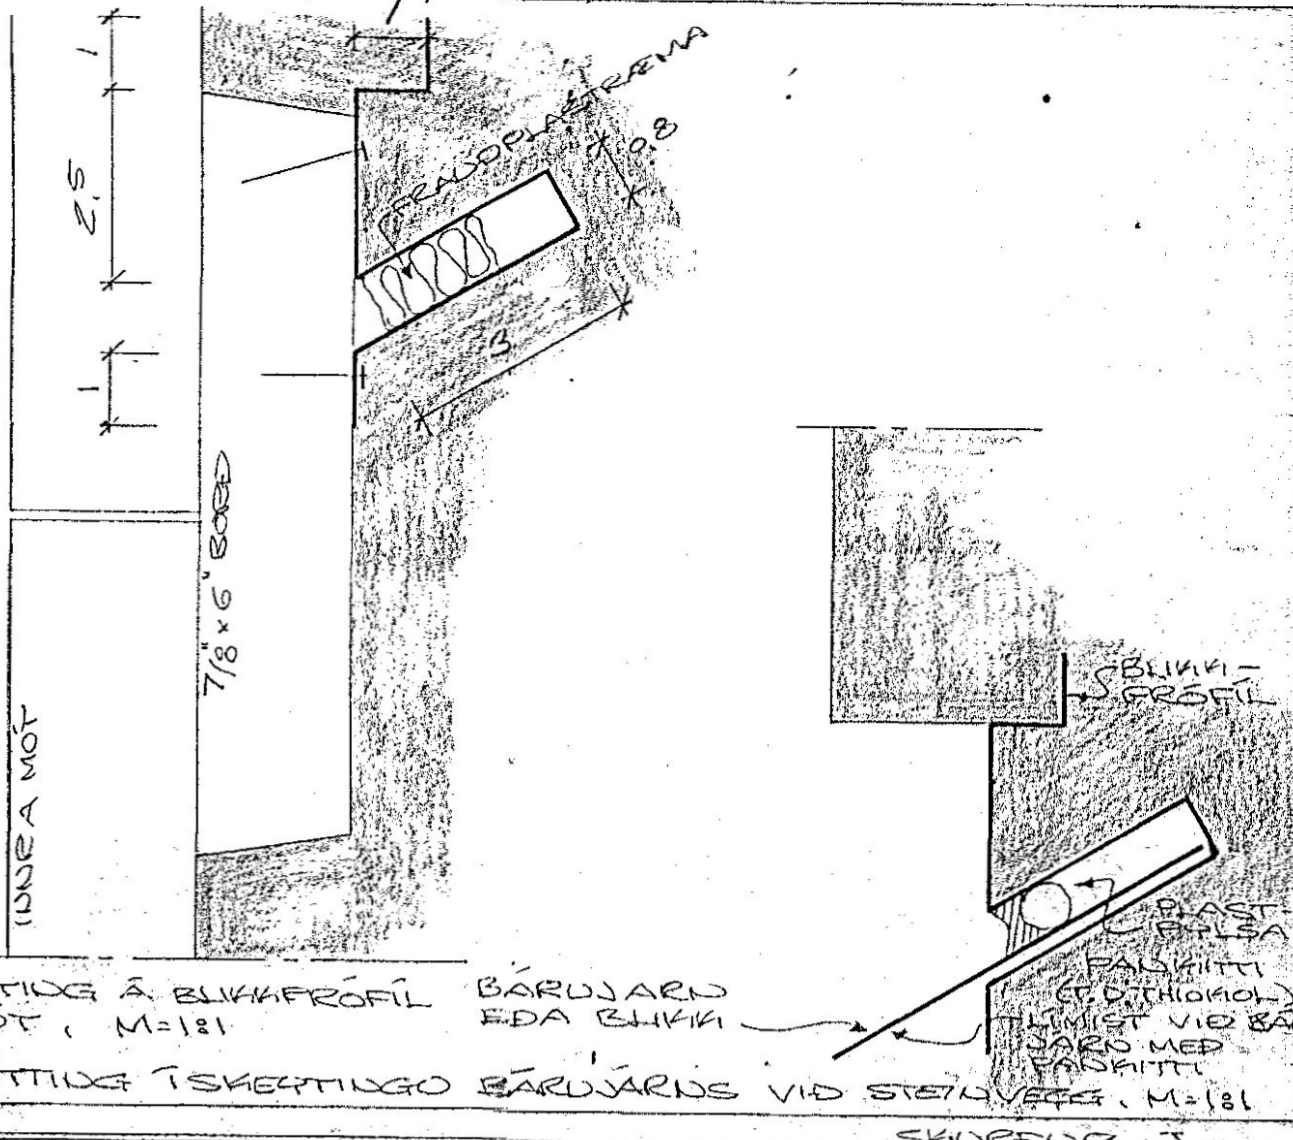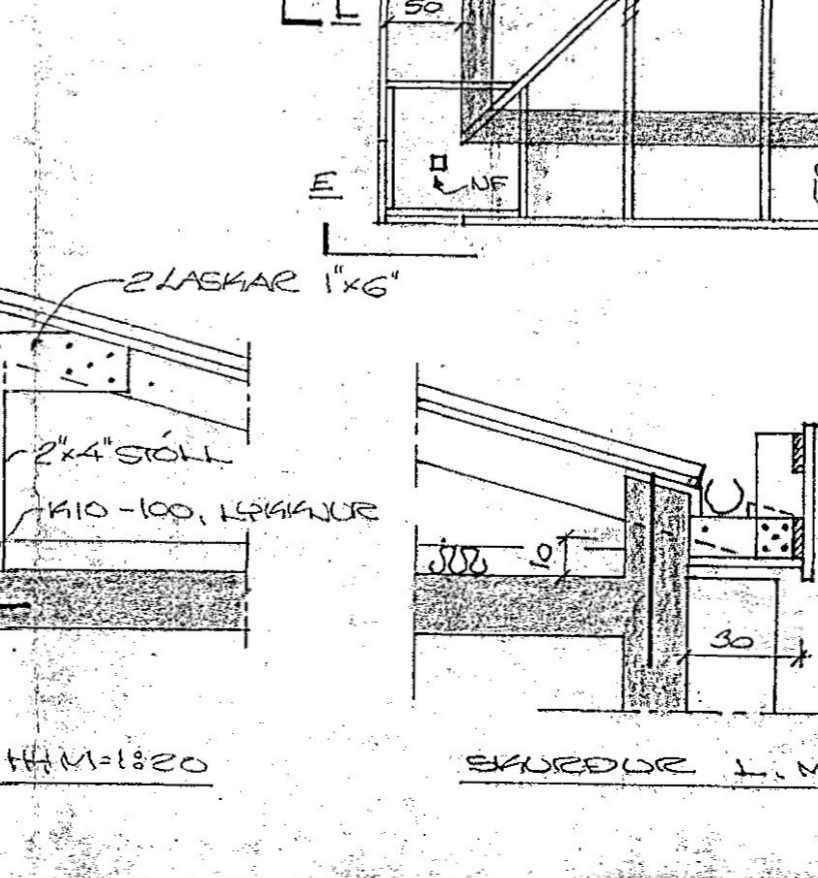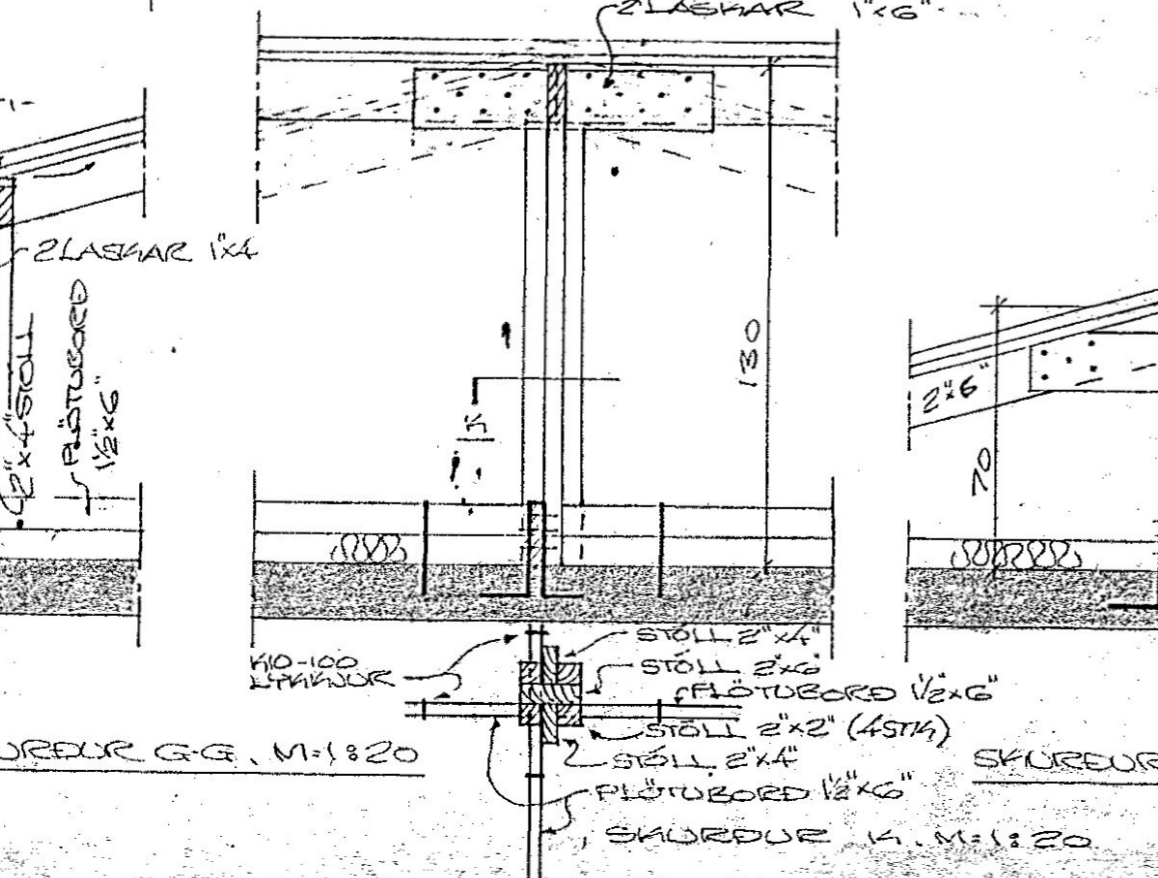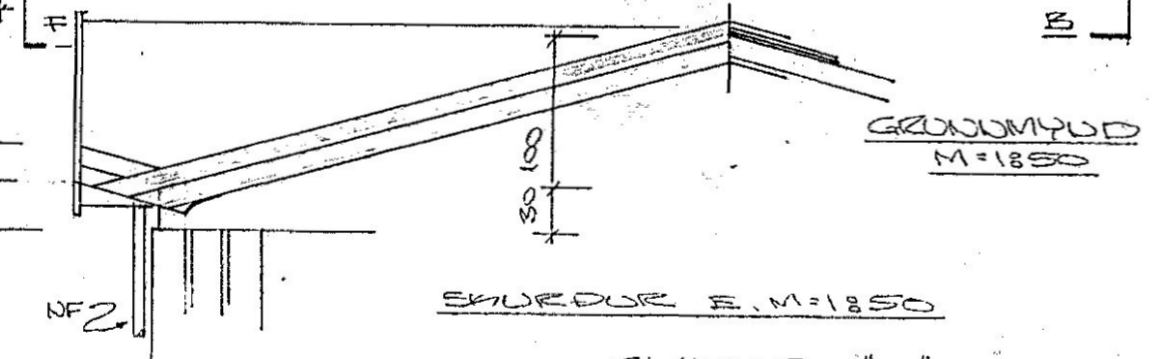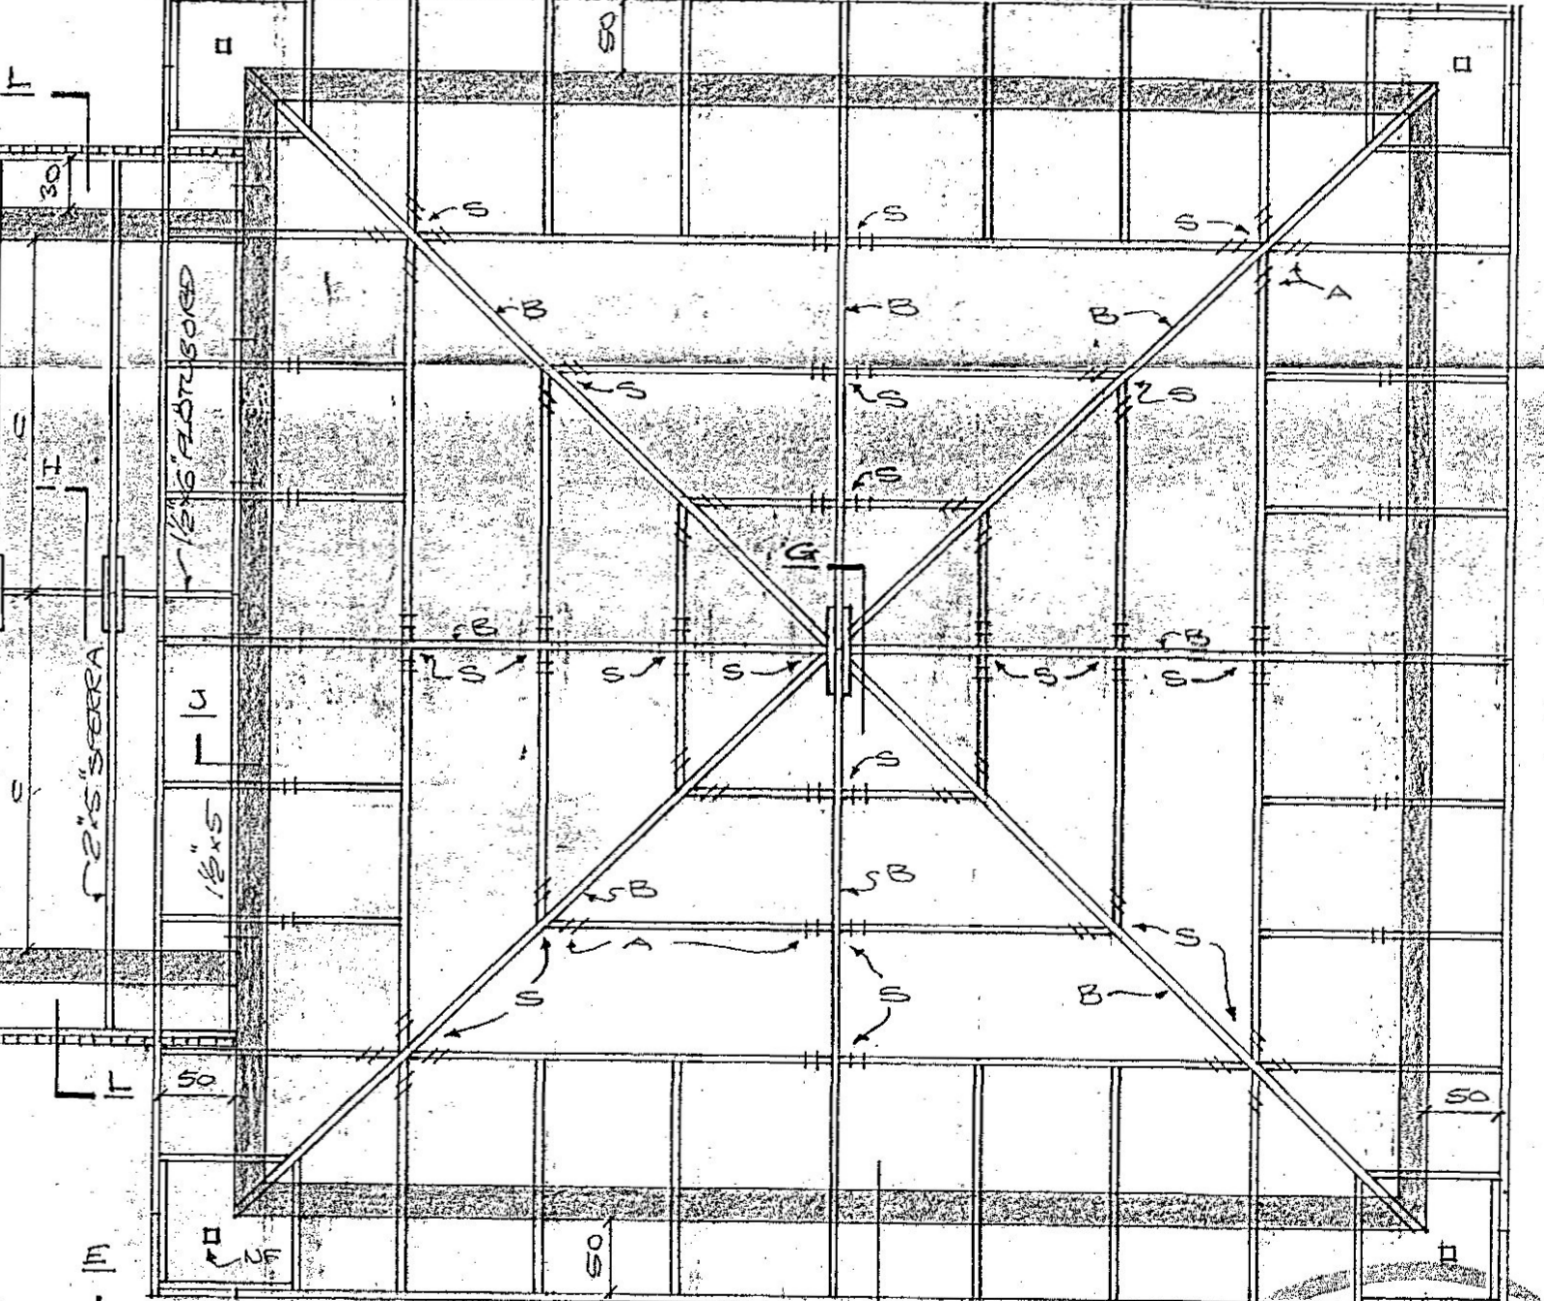

ALLAR BORDAVIRÐIR SEM SVERTA STEYFU SKAL RÍÐA FLAVARNAREFNI.
B: FLÖTUÐEYR (1/2x6) SÉ STAÐSETT BEINT UNDR ÞESSAR SPERRUR (2x6)
S: STAÐSEMDING Á STÖLUM
A: 2x5 CM HAN (RAUF) OFAN Í SPERRUR (2x6) TIL LOFTRESTINGAR AF RANA ÚR RAUKI.

SEVANGUR NR. 1
HAFLARÞEÐI Í SEPTEMBER 1976
ARJARHRAUNI 47, 50587

DAK
Agnar Magnússon