
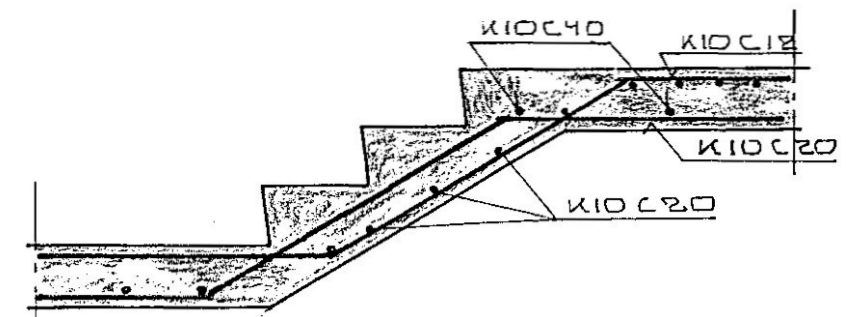


LYKKJUR Í PLÖTUBRÚN KB C 15
NAI AMK 70CM INN Á PLÖTU

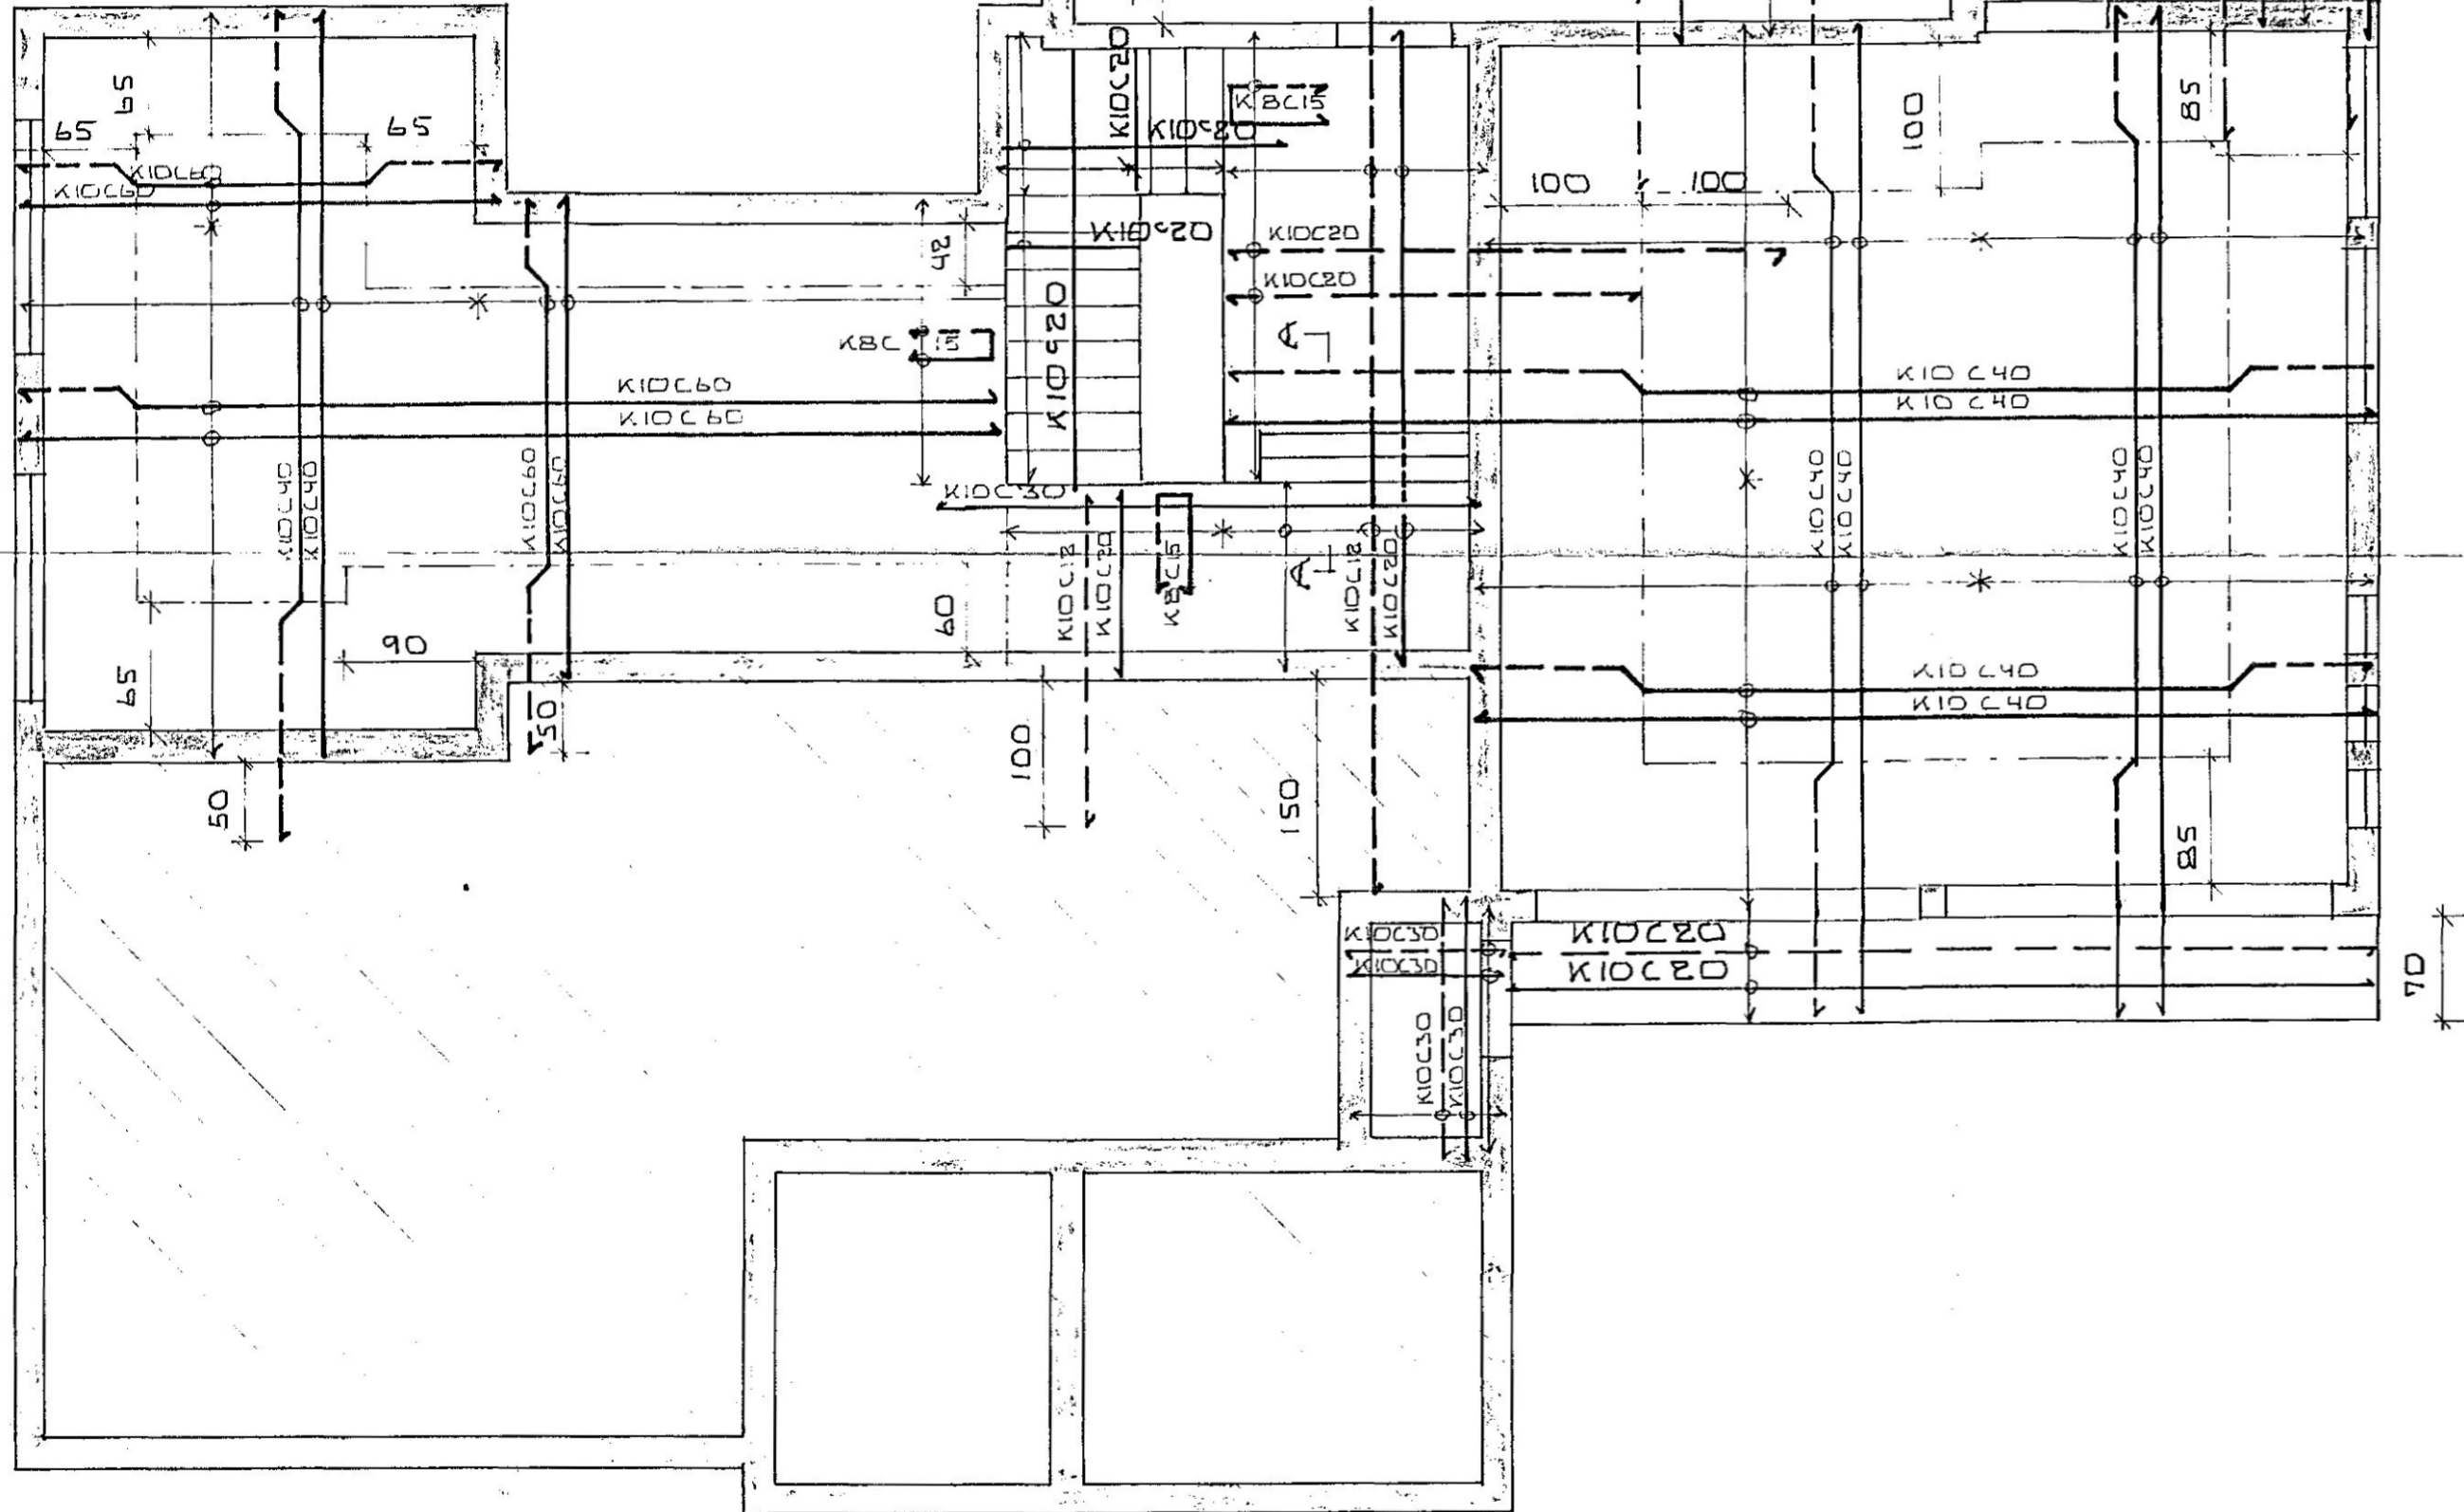

2K10
1 EÐRI PLÖTUKANT KOMI
3K10
1 NEDRI PLÖTU BRÚN
KOMI 3K10


LYKKJUR Í PLÖTU BRÚN
KB C 15 NAI AMK 70CM
INN Á PLÖTU

SKÝRINGAR

SJÁ EINNIG BLAÐ NR 01
 ——— TAKNAR JARN Í NEDRI BRÚN PLÖTU
 - - - - - TAKNAR JARN Í EÐRI BRÚN PLÖTU

STEYPA Í PLÖTU JAFNGILDI S 160 SKV.
 ÍSLenskum STADLI IST 10
 ÖLL ÓNEFND MÁL ERU CM ÞVERMÁL JARNA
 ÞÓ 1MM

PLÖTU ÞYKKT = 16 CM

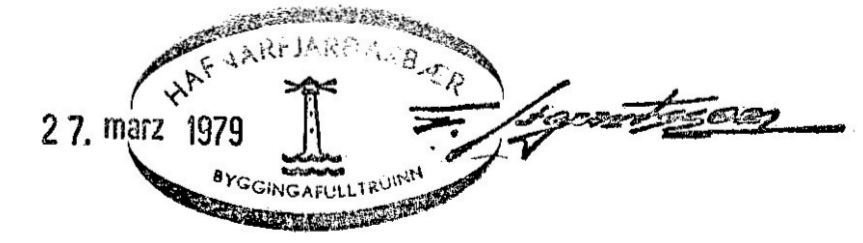

GRUNNMYND KJALLARA 1:50

SAEVANGUR 5 HAFNARFIRÐI	DAGS. MARZ "79
PLATA XFIR KJALLARA	REIKN SP
MELIKV 1:50	TEIKN SP
SIGURÐUR ÞORLEIFSSON TEKNIPR F.T.F.I.	VERK NR 7901
HRAUNBRÚN 17 HAFNARFIRÐI SIMI 52452	BLAÐ NR 02