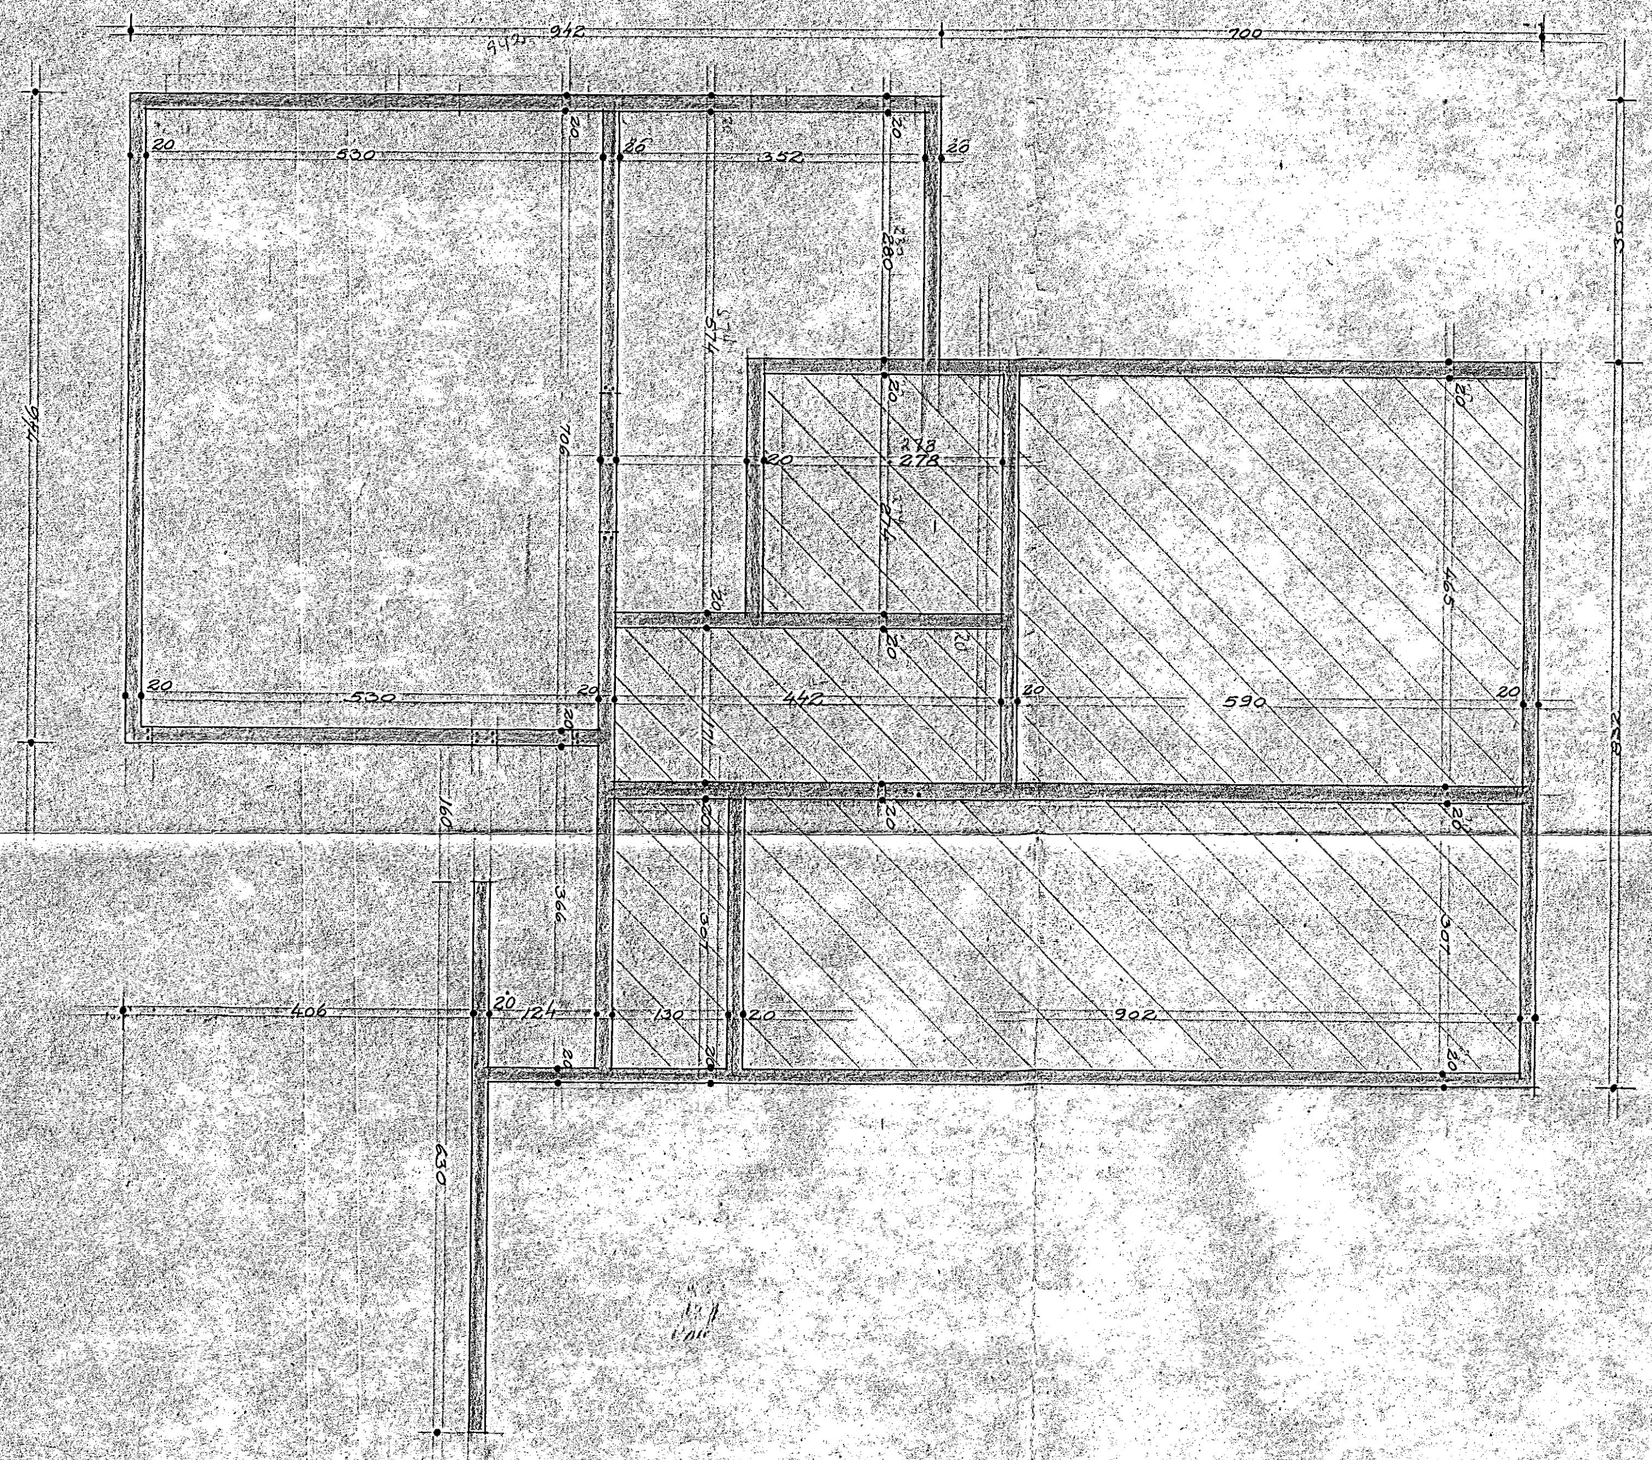

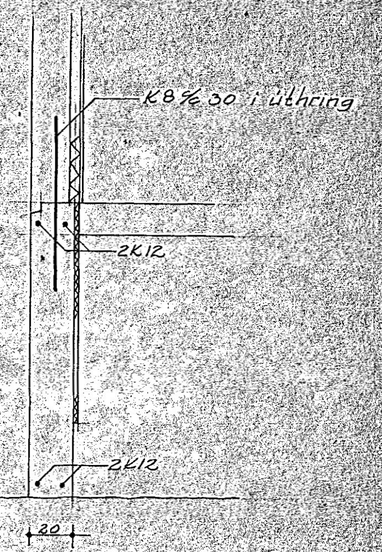

UNDIRSTAÐA ER KLÖPP OG HRAUNFYLLING
þJÖPPUÐ I 40 cm LÖGUM MEÐ 30 t. VIBROVALTA
STEYPA I SÖKKLUM ER S160 SAMKV. IST 10
SETJA SKAL TENGIJÁRN L=80 I ÚTHRING
MEÐ 30 cm MILLIBILI OG 50 cm MILLIBILI
I INNVEGGI. SETJA SKAL TENGIJÁRN 2K12
L=100 UPP MEÐ HURÐAOPUM
SETJA SKAL 2K12 I EFRI OG NEÐRI BRÚNIR ALLRA
SÖKKLA

HAFNARFJARÐARBÆR
11. JÚNÍ 1976
BYGGINGAFULLTRÚINN

Þvensnið i sökkla 9.6.76

SÆVANGUR 4 HAFNARFIRÐI

UNDIRSTÖÐUR MÁLTEIKNING 1:50

3.6.76

BALDVIN EINARSSON BYGGINGAFRÆÐINGUR HAFNARFIRÐI S. 52269