


JÁRNBENT STEYPA SPERRUPLAN GRUNNMYND 1:50 NOTÁLAG 1,5 kN/m² (150 kg/m²)

LÍMTRÉBITAR T30:

4 stk. 65×400 mm	L=1730 cm
4 stk. 65×400 mm	L=1440 cm
4 stk. 65×400 mm	L=320 cm
2 stk. 65×400 mm	L=498 cm
10stk. 56×167 mm	L=1160 cm

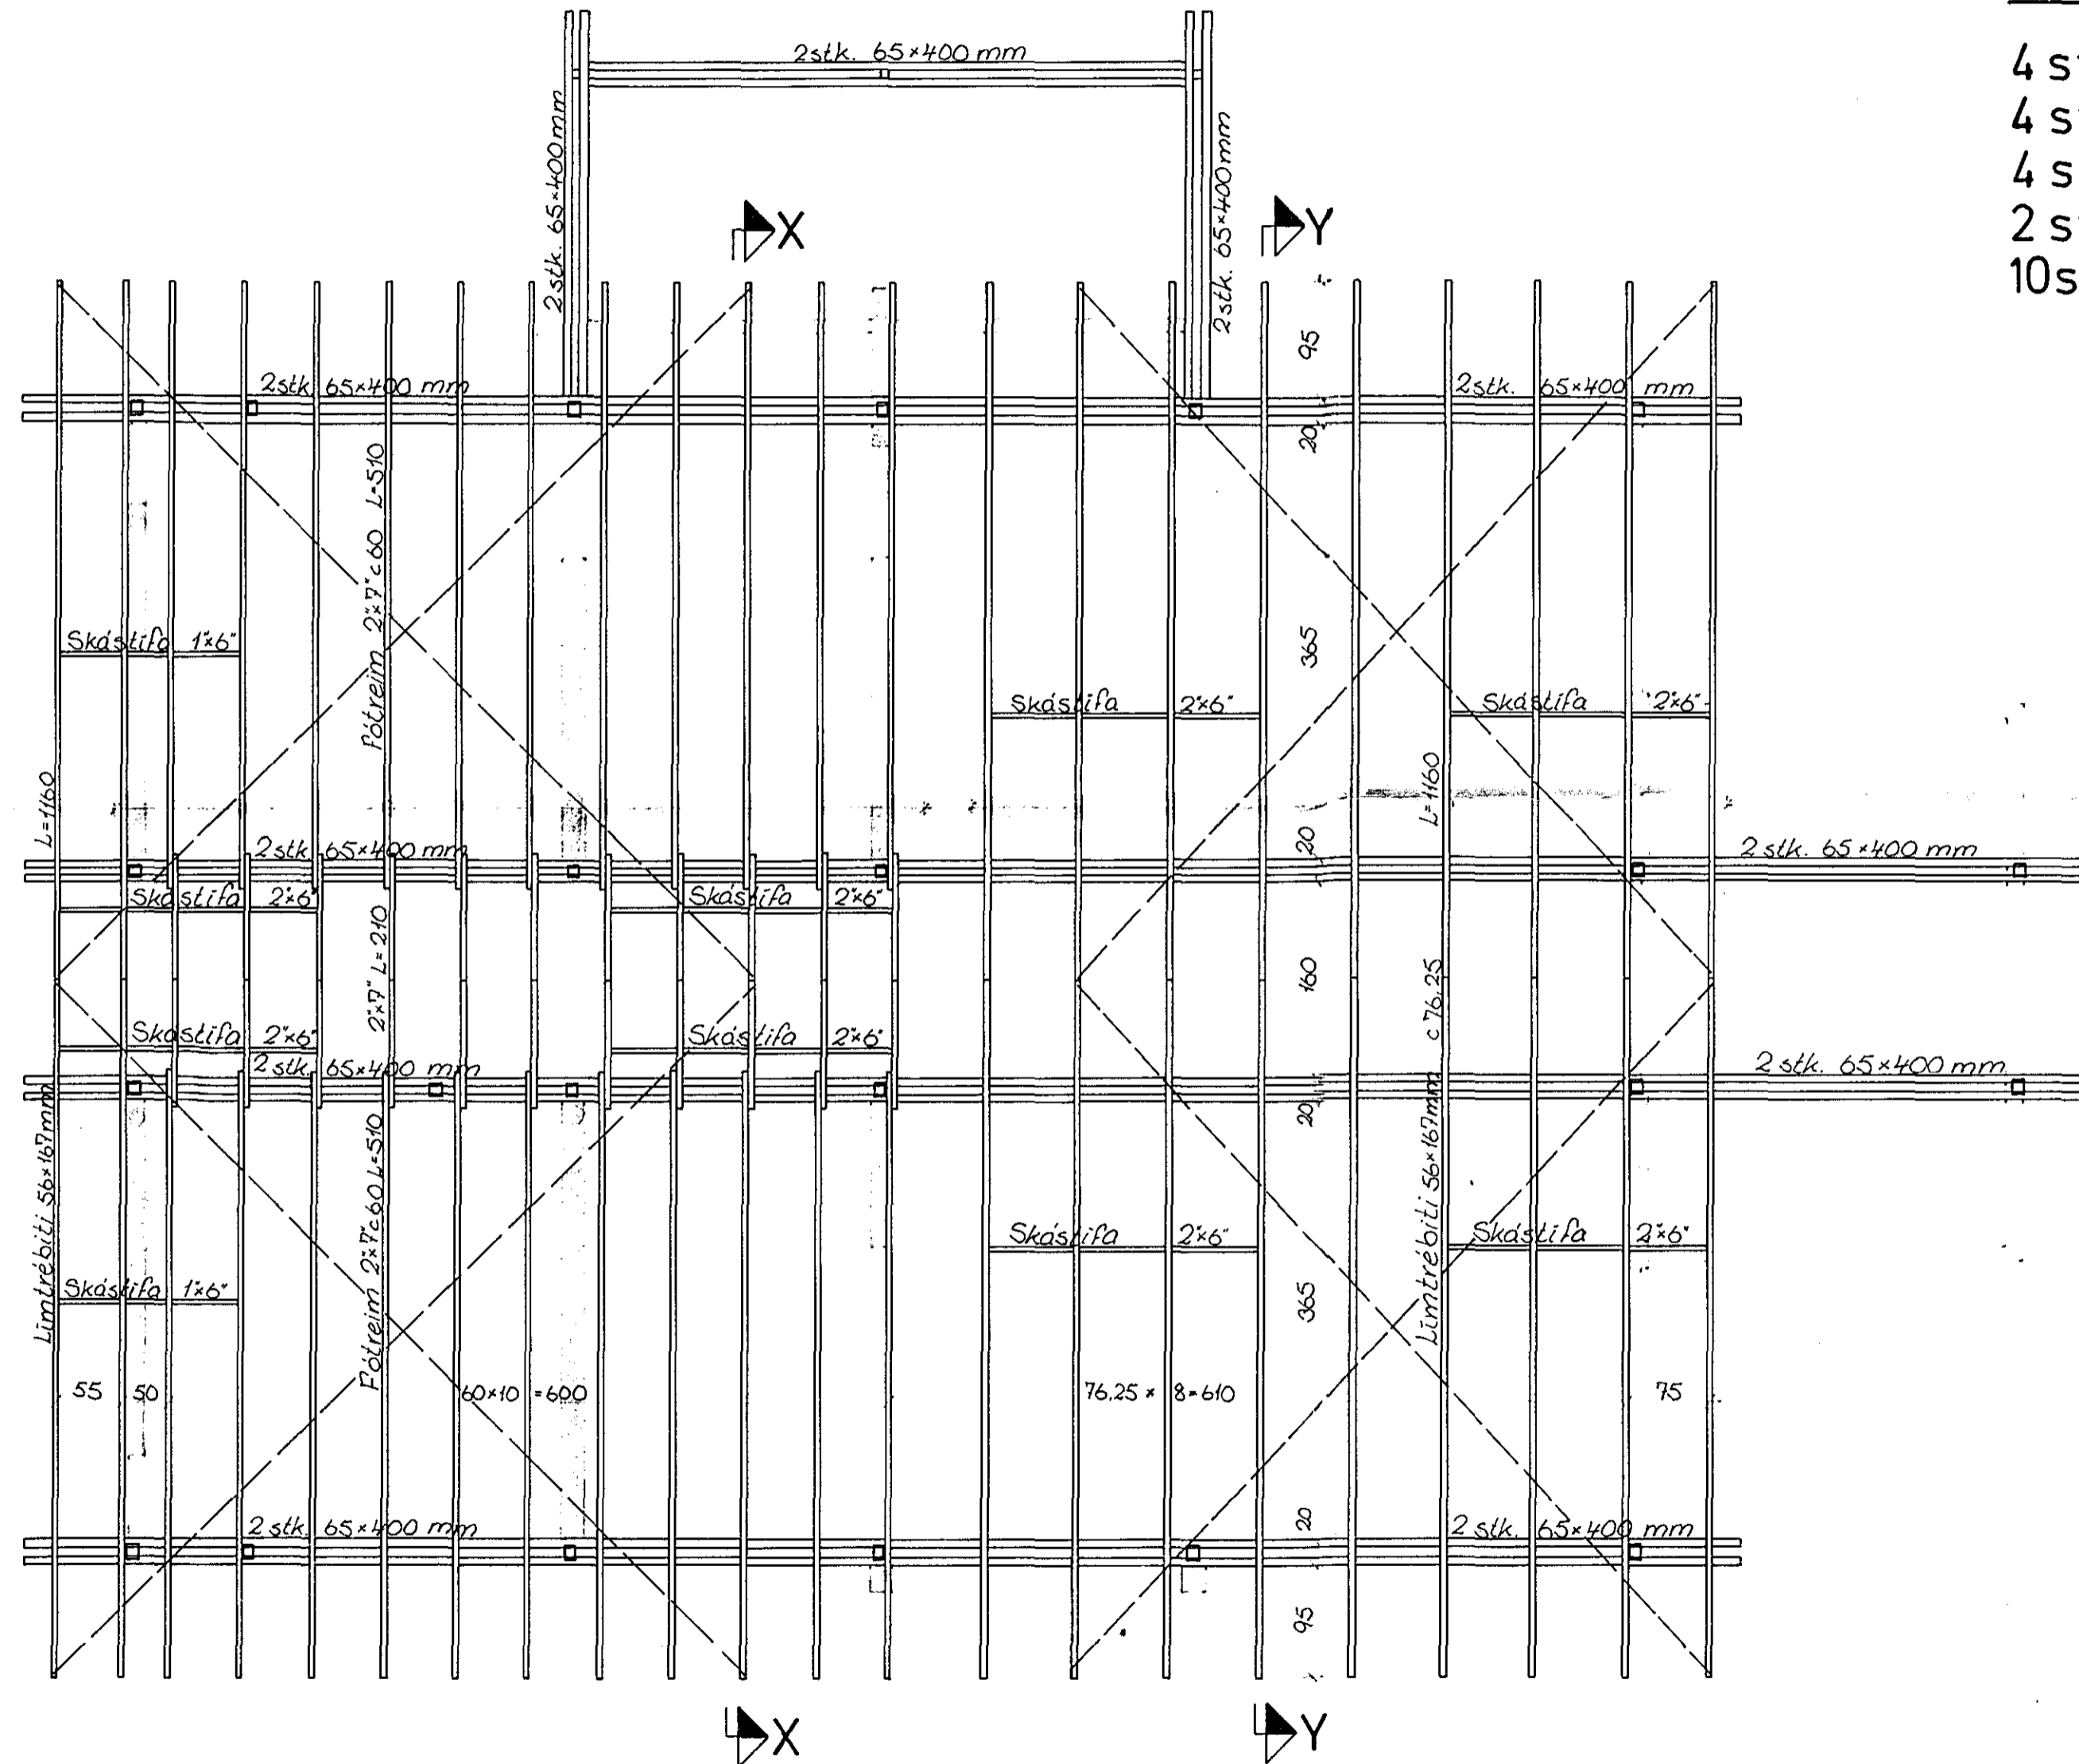

Snið og sérmyndir í þaki, sjá bl. 438.1.1.
Sjá einnig skýringar á bl. 438.1.1.

Skástifur í þakinu skal negla á stoðir með 3 stk. N4" pr. samskeyti

— — — táknar DMF vindstrekkibönd sem negla eru ofan á sperrur undir klæðningu