
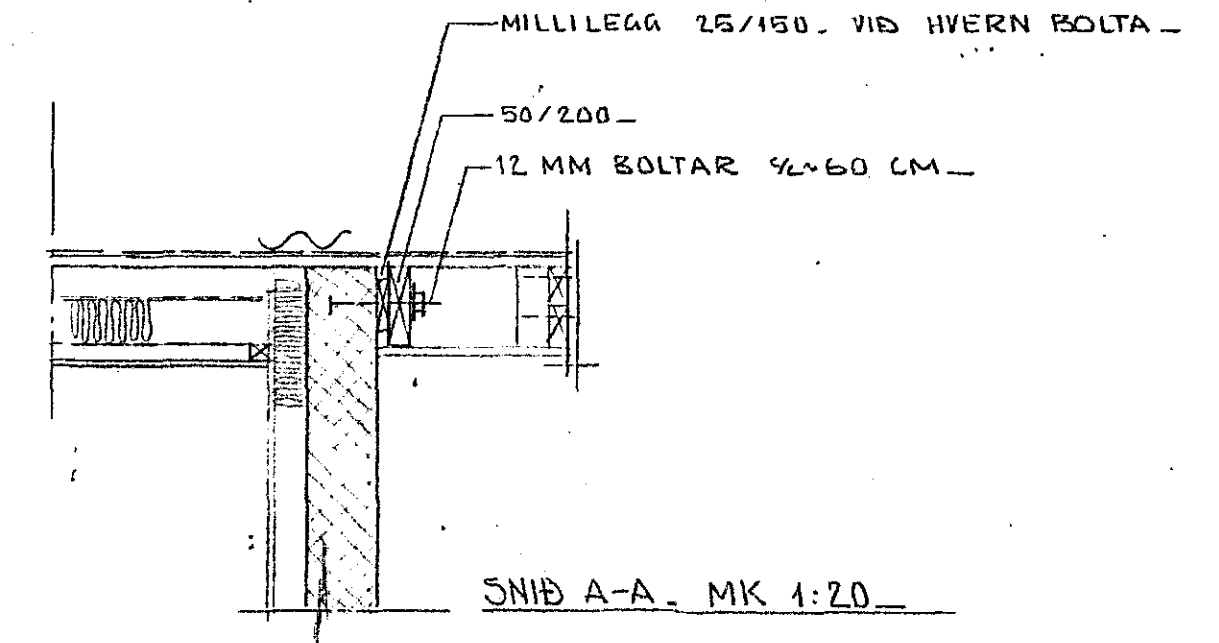



SEVANGUR 13.

HAFNARFJARDARBYGGINGAR
23. Okt. 1978
BYGGINGAHLUTUNN

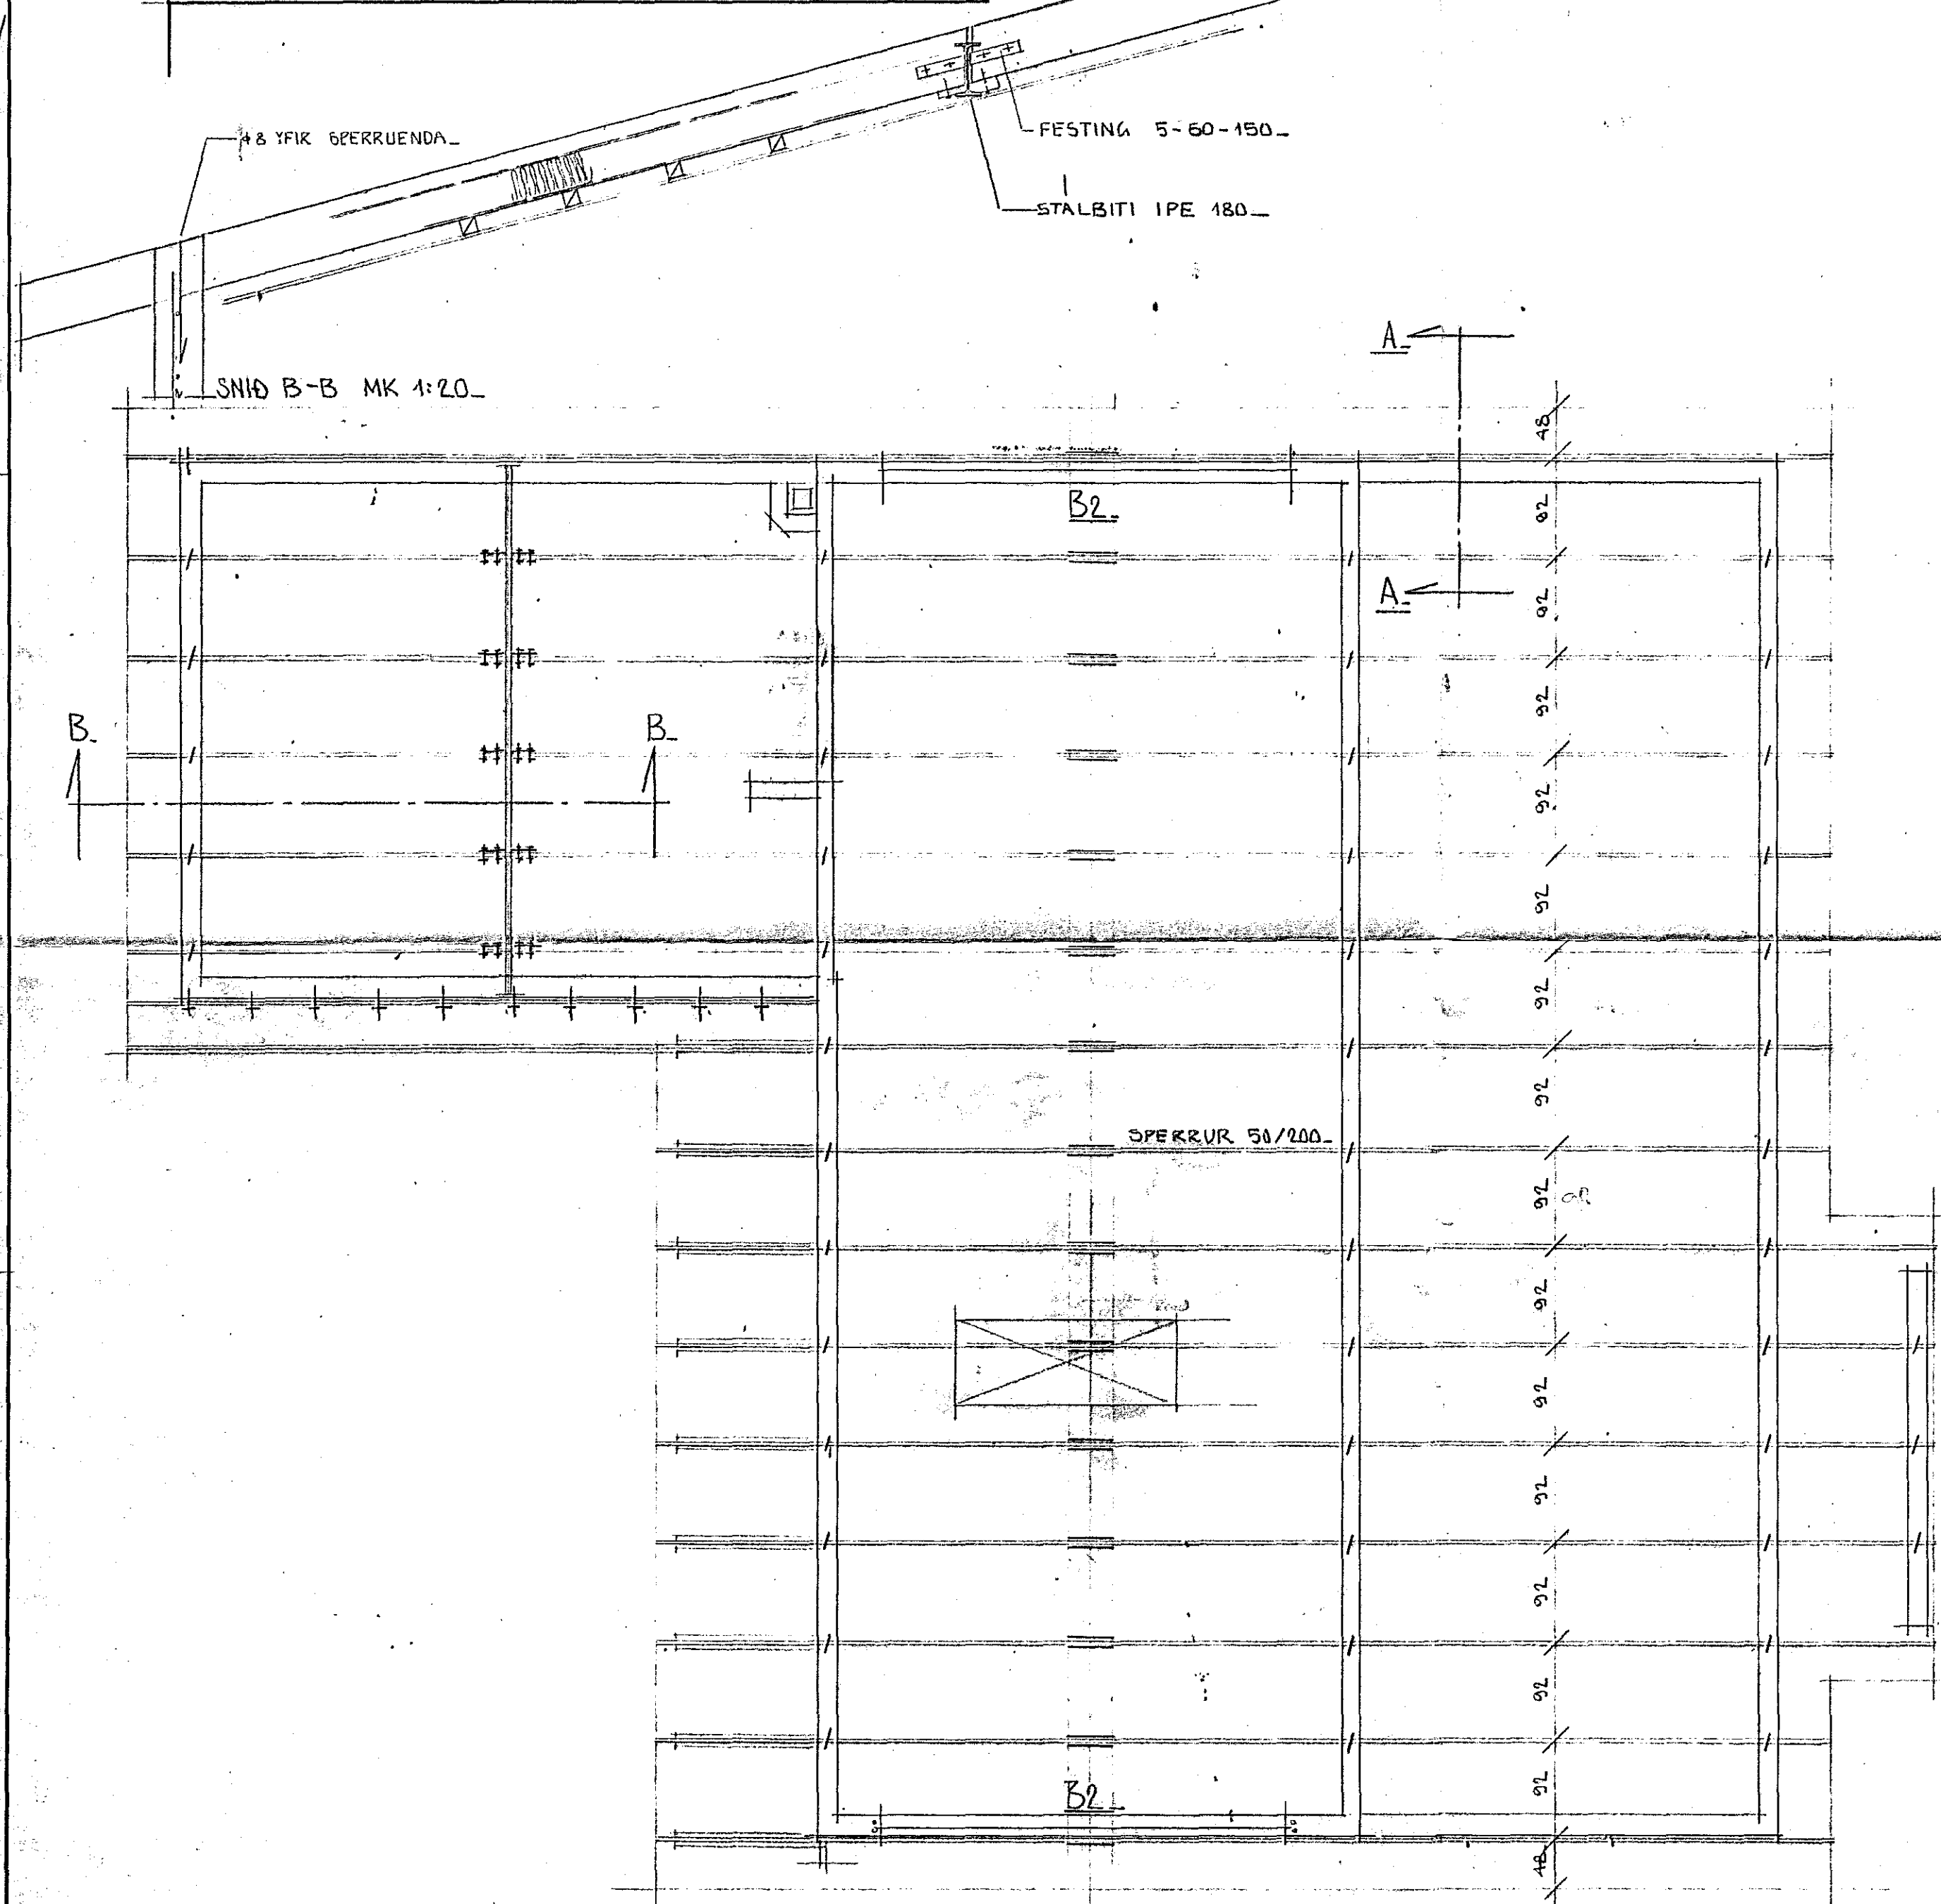

SKYRINGAR

A STALBITA SKAL SJOÐA FESTINGAR FYRIR SPEKKUR OG A ENDA HANS SKAL SJOÐA FESTINGAR UR K12, ER NAÐ 50 CM NIÐUR I STEYPL. HREINGA SKAL ALT LAUST RYÐ AF STALBITA OG BERA A HANN TVER YFIRFERÐIR AF BLYMENTU ADUR EN HANN ER SETTUR UPP.

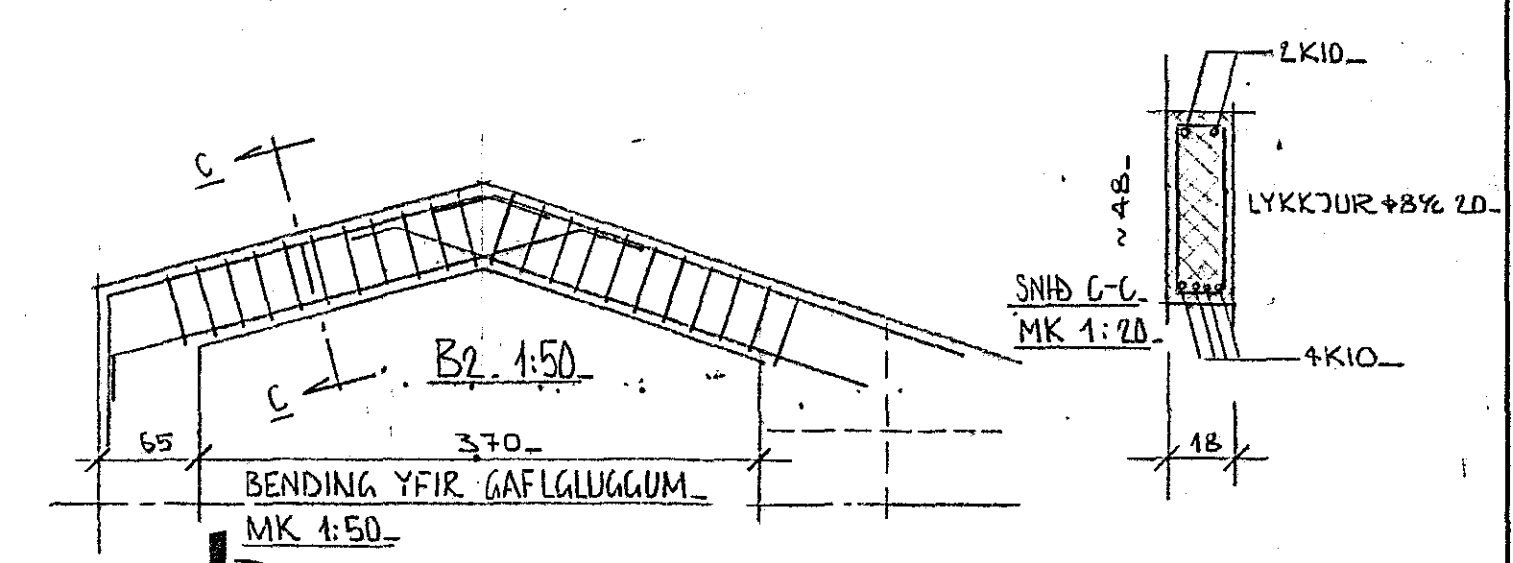

GRUNNMYND MK 1:50. ÞAKVIÐIR.

STADALHUS S.F.
TEIKNISTOFA SUDURLANDSBRAUT 20 SIMI 83141

VERKEFNI	DAGS.	1978	VERK NR
ÞAKVIÐIR	MKV.	4:50 - 4:20	SU 16
SEVANGUR 13 HAFNARFJARDARBYGGINGAR	BR.		
	BLAD NR	2.03	

SIGURÐUR GUDMUNDSSON SIGURÐUR P. KRISTJÁNSSON FTFI