HAFNARFJARÐARBÆR
23. okt. 1978
BYGGINGAFULLTRÚINN

SEVANGUR 13 - HAFNARFIRÐI

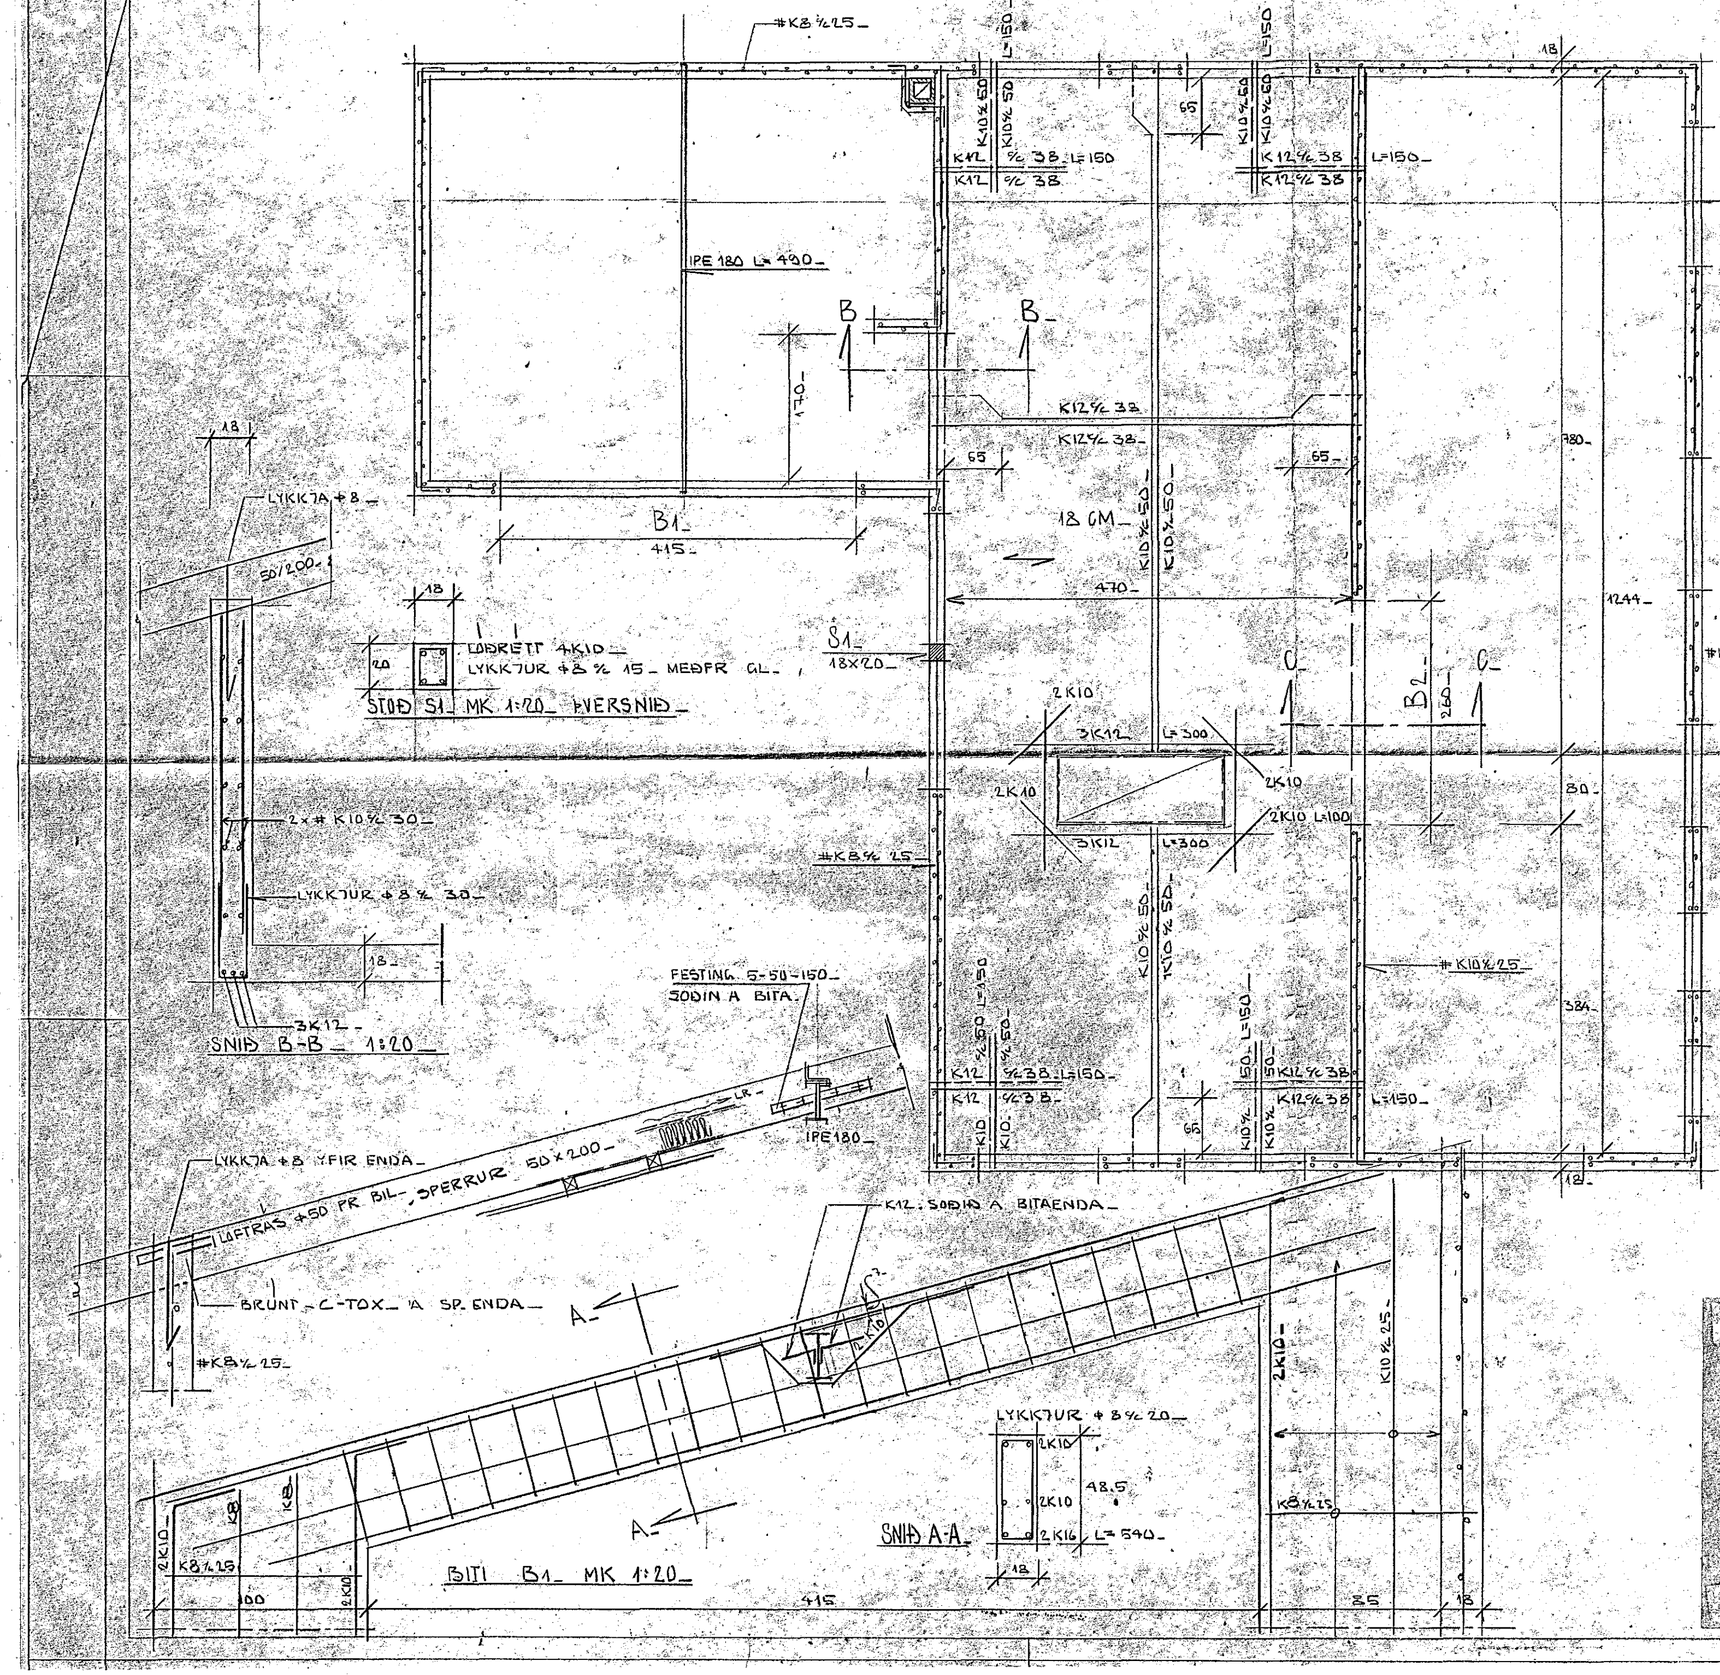

SKÝRINGAR

BENDISTÁL SE KAMBSTÁL KS 40 AÐKENNT MEÐ K- OG SLETT STÁL NR 37 AÐKENNT MEÐ #-
UPPMEÐ OG UNDIR GLUGGA OG HURÐAOP KOMI 2K10 EN ÞEIR OP KOMI 3 K10 NEMA ANNAÐ SÉ TEKIÐ FRAM. LÓÐRÉTTAR STENGUR NÁI FRÁ GÓLFPLÖTU OG AÐ ÞAKSKEGGI EN LÁRÉTTAR STENGUR NÁI 50-50 CM UTFYRIR OP EÐA SAMFELLT UM FLEIRI OP.
AÐ ÖÐRU LEITI BENDAST VEGGIR #K8 %/25.
Í PLÖTU BEGGJA ÖNNUR HVER BENDISTÖNG UPP Í EFRA BORÐ Í 65 CM FJARLÆGÐ FRÁ UNDIRSTÖÐUVEGG.
STEYPA SÉ S160 SKV ÍST.10. NOTA SKAL TITRARA VIÐ LAGNINGU STEYPU.
SIGMÁL STEYPU SÉ 6-8 CM.

MERKINGAR

NEÐSTA BENDILAG Í PLÖTU LEGGIST SAMSÍÐA MERKI.
BENDILAG Í NEÐRA BORÐI PLÖTU.
BENDILAG Í EFRA BORÐI PLÖTU.

STAÐALHÚS s/f
TEIKNISTOFA SUÐURLANDSBRAUT 20 SÍMI 83141

VERKEFNI	DAGS. 1978	VERK NR
ÞARNSENT STEYPA	MKV. 1:50 1:10	
SÆVANGUR 13 - HAFNARFIRÐI	BR.	SU 16
	BLAD NR 2.02	

SIGURÐUR GUÐMUNDSSON SIGURÐUR P. KRISTJÁNSSON FTFÍ