




Inntök samþykkt 28.2. 1979
 f.h. RAFVEITU HAFNARJARDAR
Flokkur

Húsveita nr. 2584 Telking nr. 1789
 Samþykkt þ. 28-2 1979
 f.h. RAFVEITU HAFNARJARDAR
Jens Einarsson
 Eftirlitsmaður rannagna

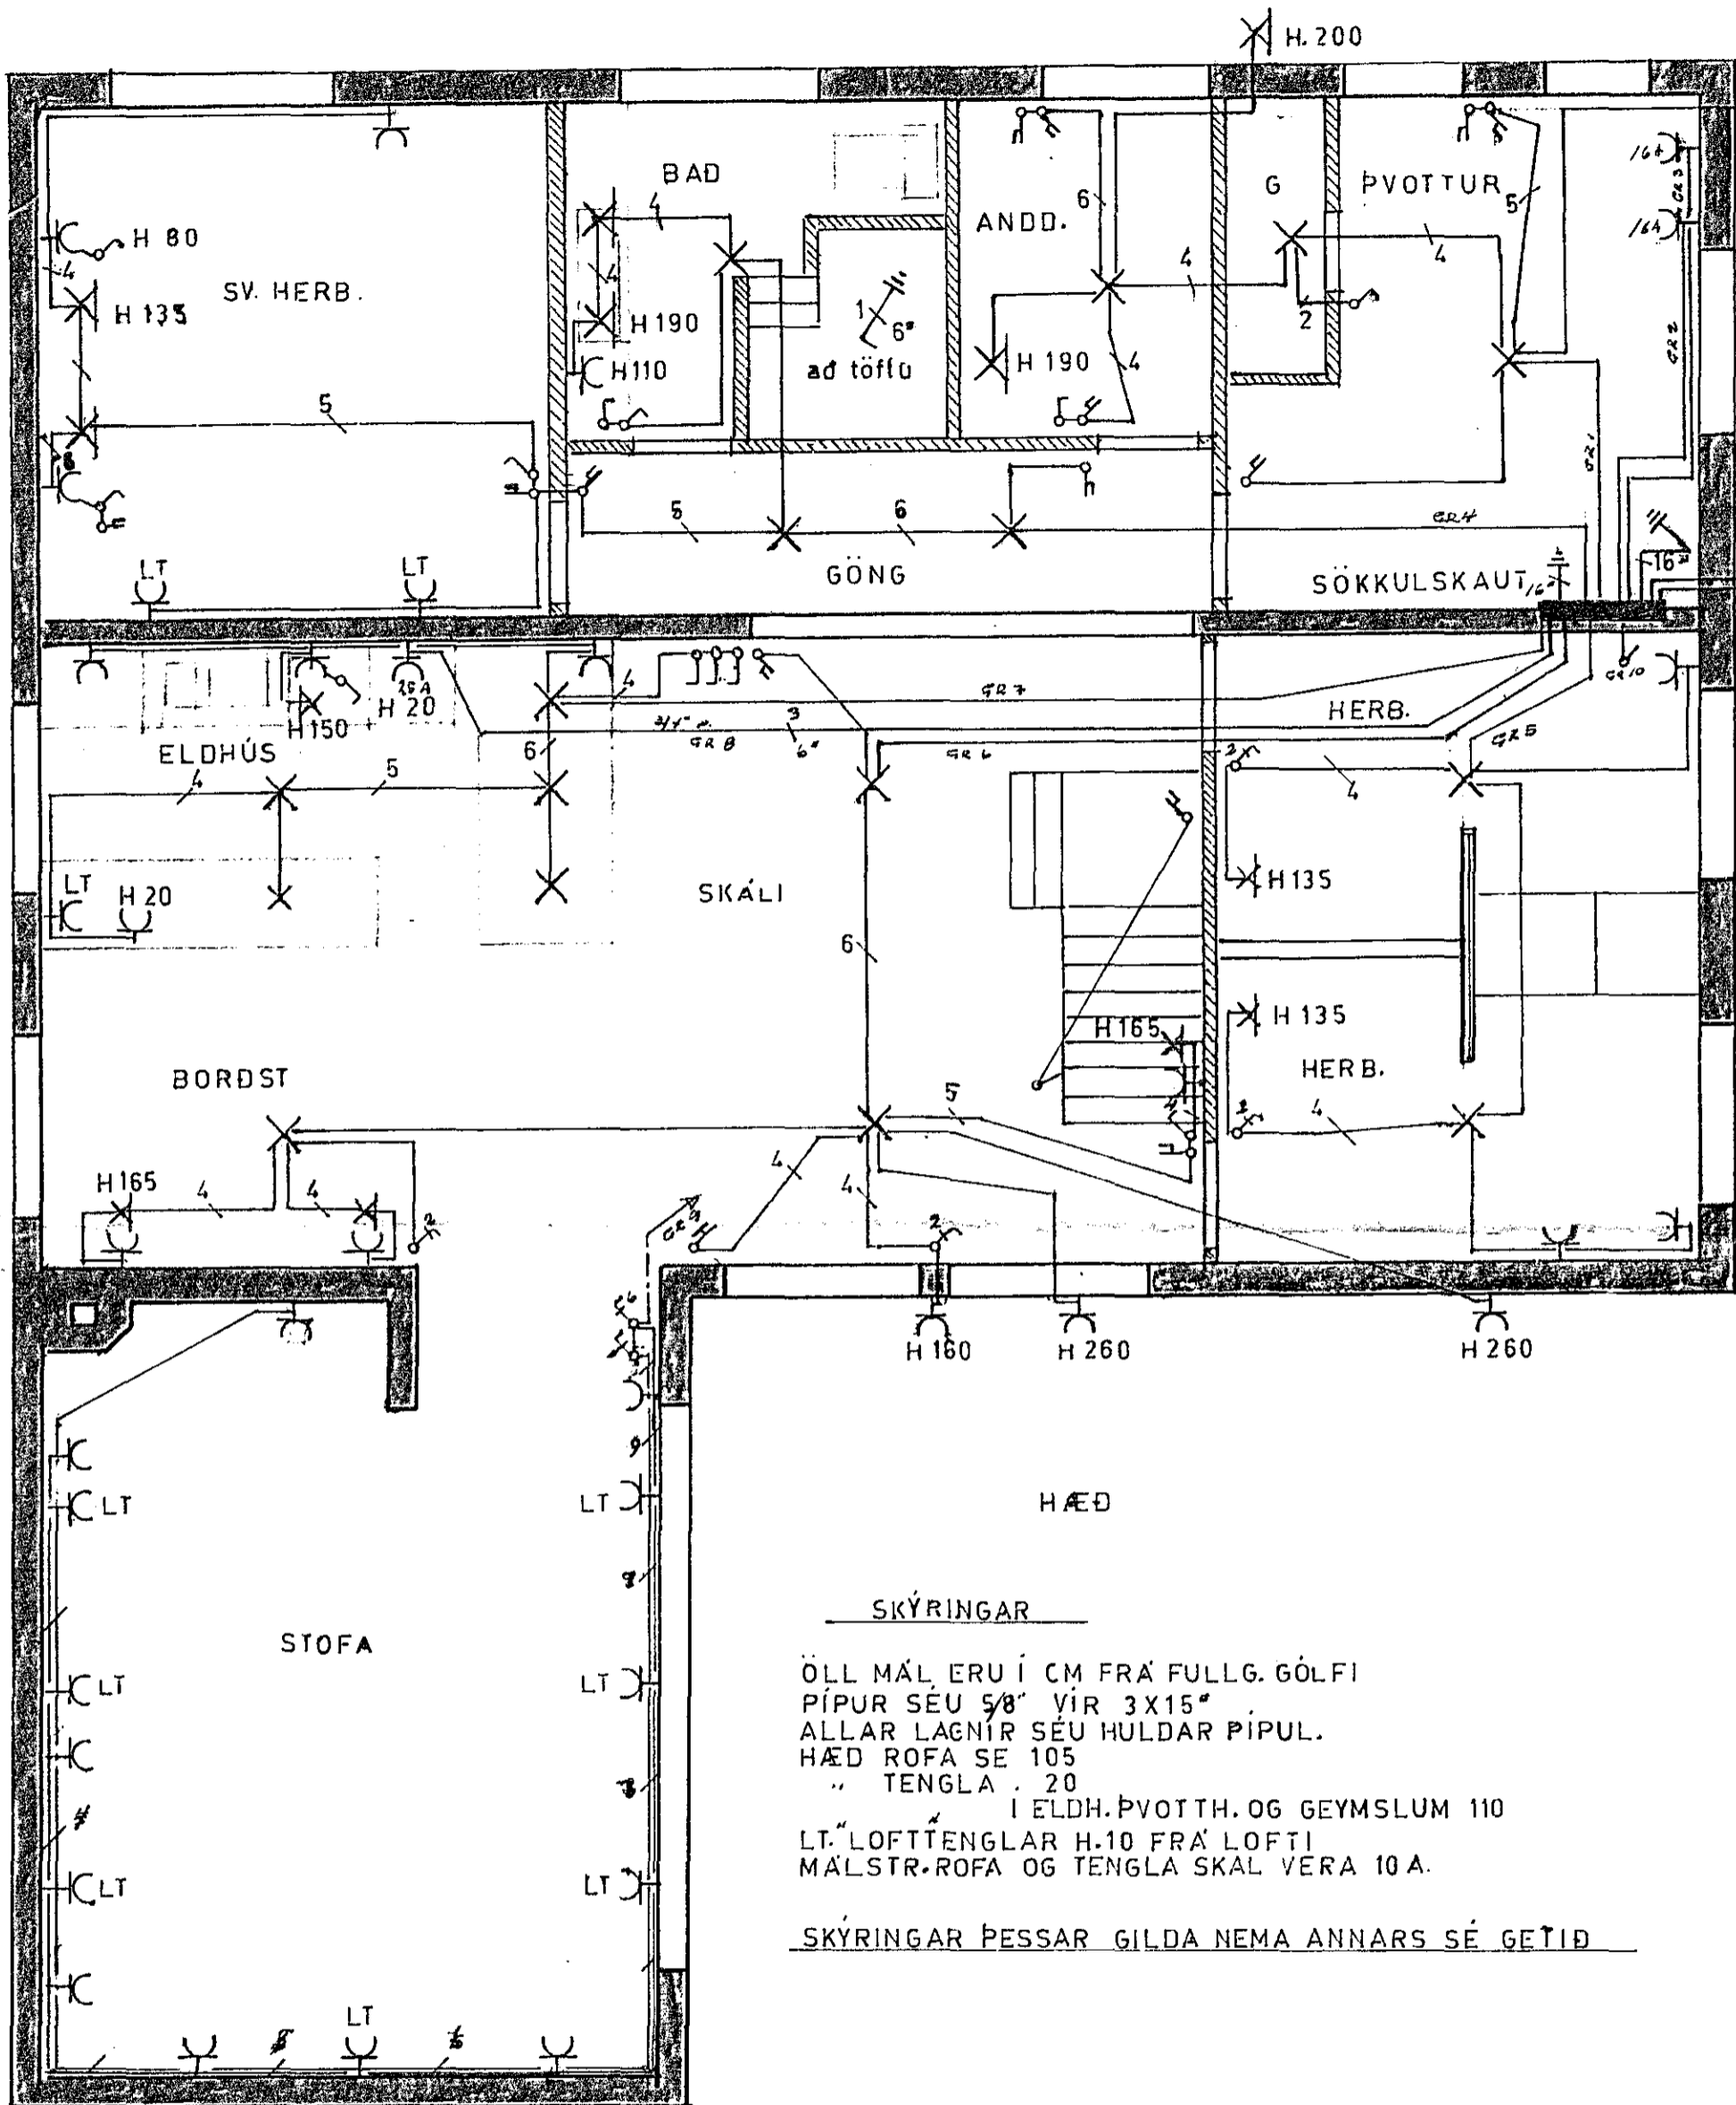

tengist vatsinnt
 INNT. R.H 1/4" PL.P.

PL P 1"
 IDR 3X2,5" JARÐSTR
 GR 11

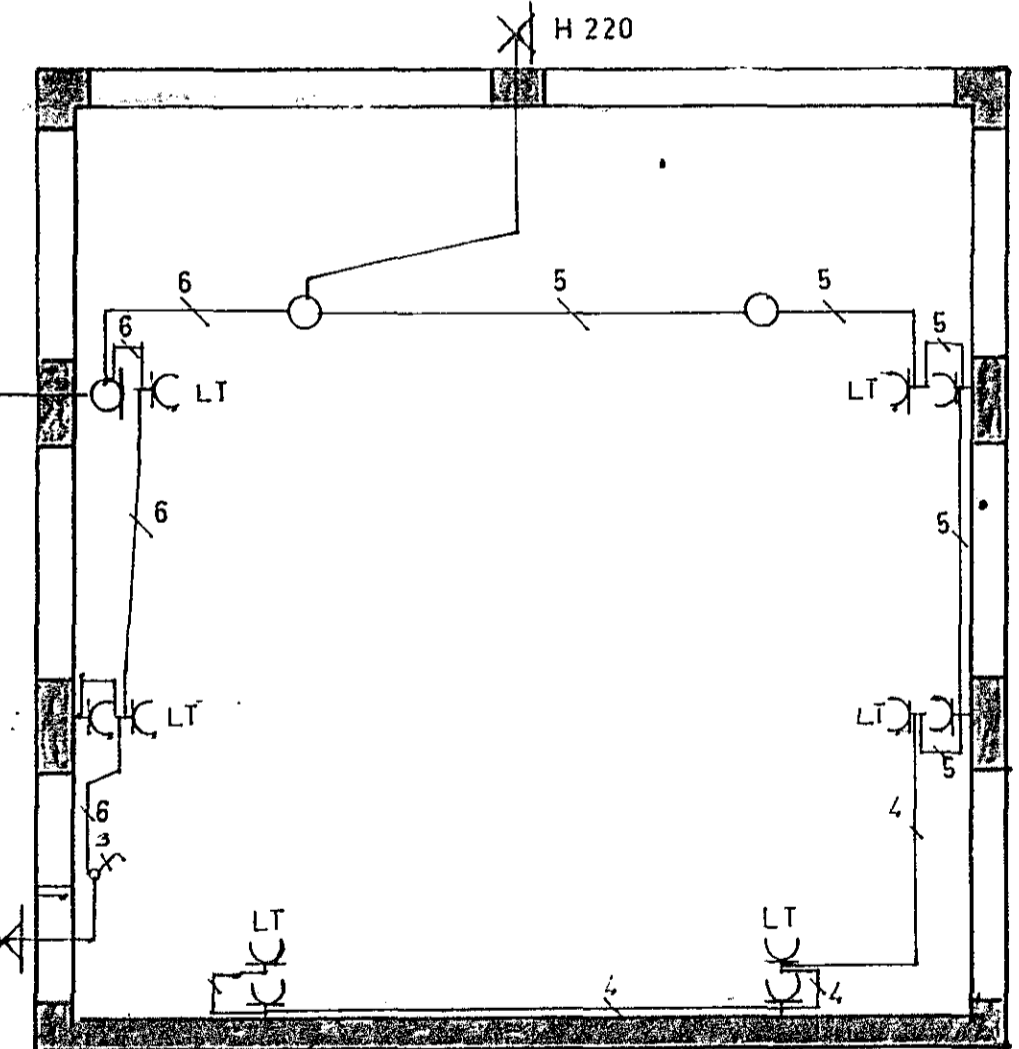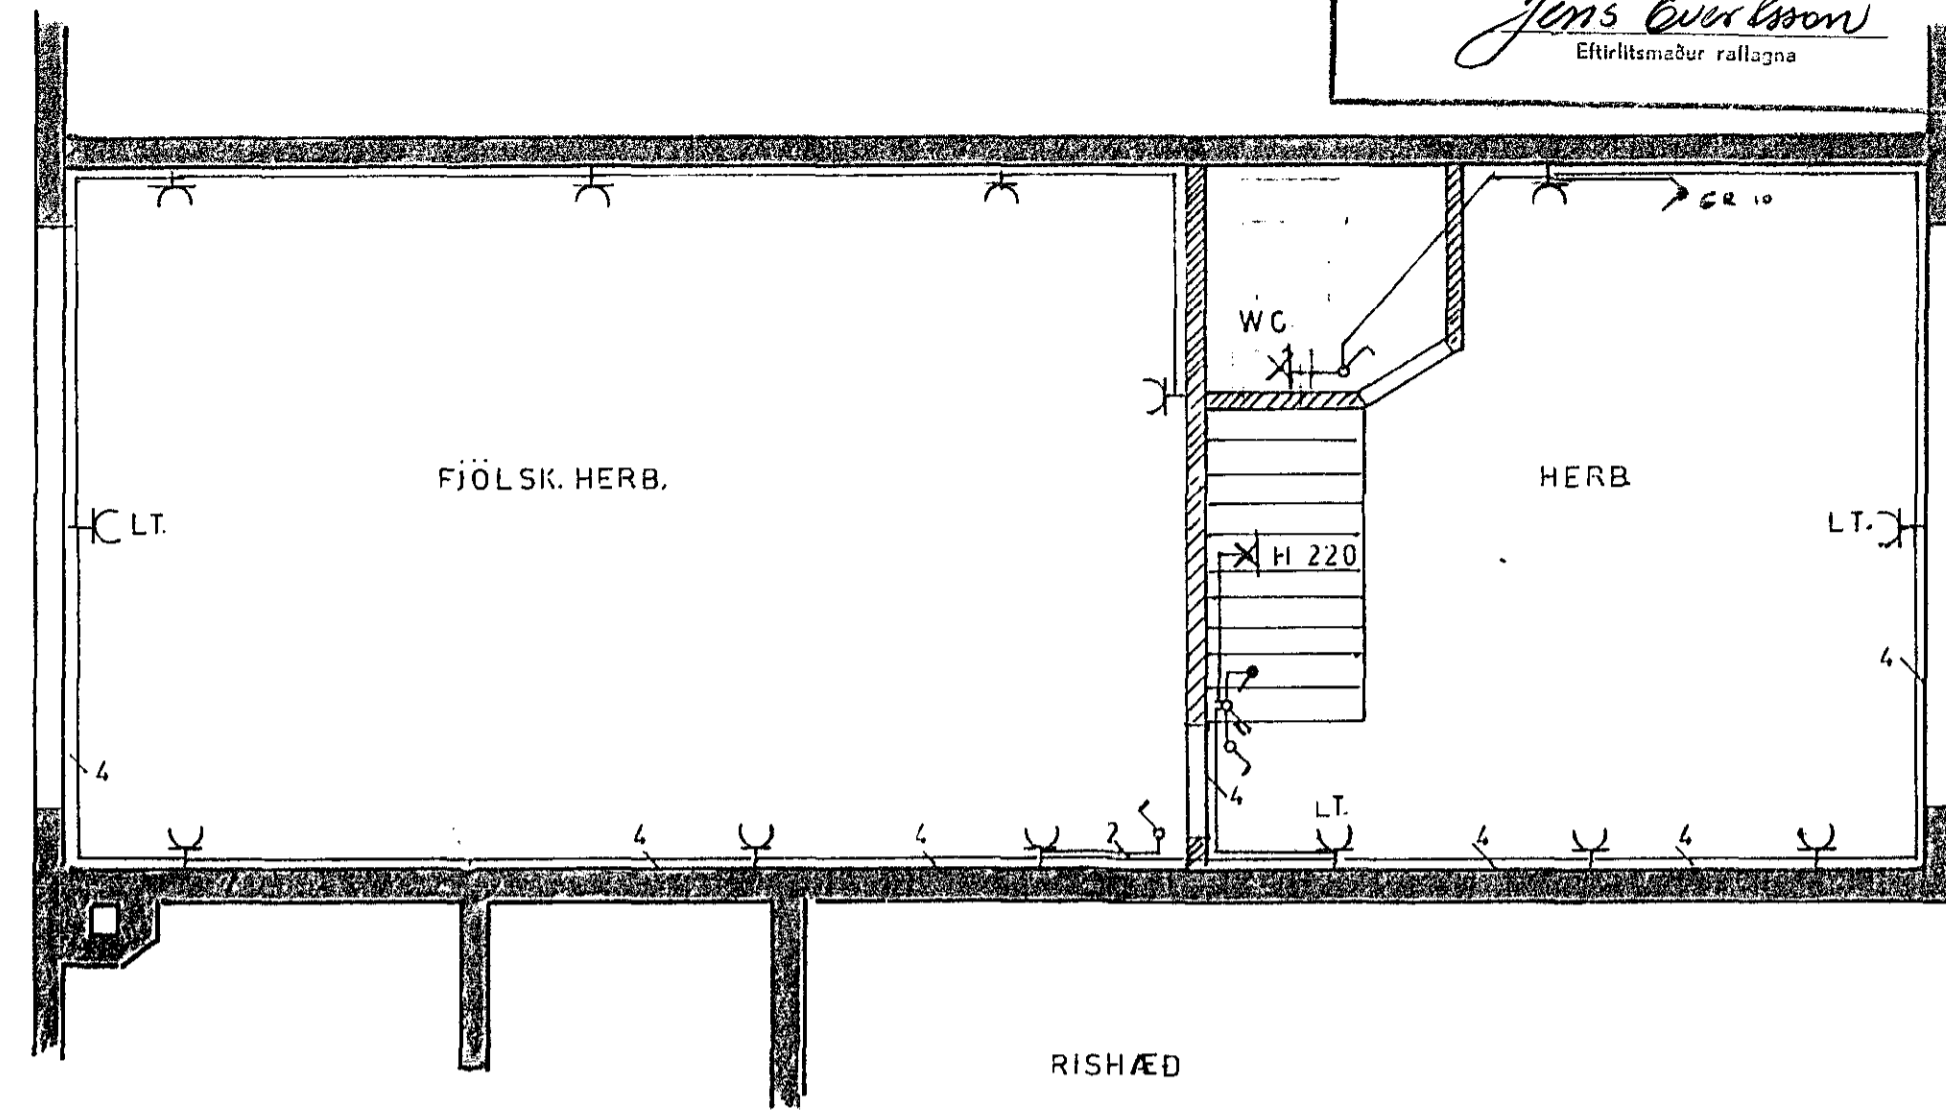

SKÝRINGAR
 ÖLL MÁL ERU Í CM FRÁ FULLG. GÓLFI
 PÍPUR SÉU 5/8" VÍR 3X15"
 ALLAR LAGNIR SÉU HULDAR PÍPUL.
 HÆÐ ROFA SÉ 105
 " TENGLA . 20
 I ELDH. ÞVOTTH. OG GEYMSLUM 110
 LT. LOFTTENGLAR H.10 FRÁ LOFTI
 MÁLSTR.ROFA OG TENGLA SKAL VERA 10 A.
 SKÝRINGAR PESSAR GILDA NEMA ANNARS SÉ GETID

| | |
|-----------------------------|------------------|
| ANDRÉS MAGNÚSSON SÍMI 52253 | |
| bl 1 af 3 | SÆVANGUR 13 |
| TEKIN | Grunnmynd M-1:50 |
| | RAFLÖGN |