




- ÞVOTTAN, G. ANDD.
- ÞVOTTAV.
- ÞURKARI
- GÖNG, BAD, SVHERB.
- HERB.
- SKALI
- ELDHÚS
- ELDAVÉL
- STOFA
- RISHÆÐ
- BÍLGEYMSLA
- D.S.

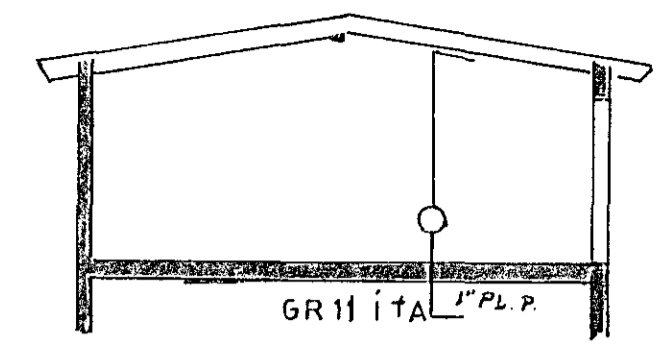

SKURÐUR BÍLG M 1:100

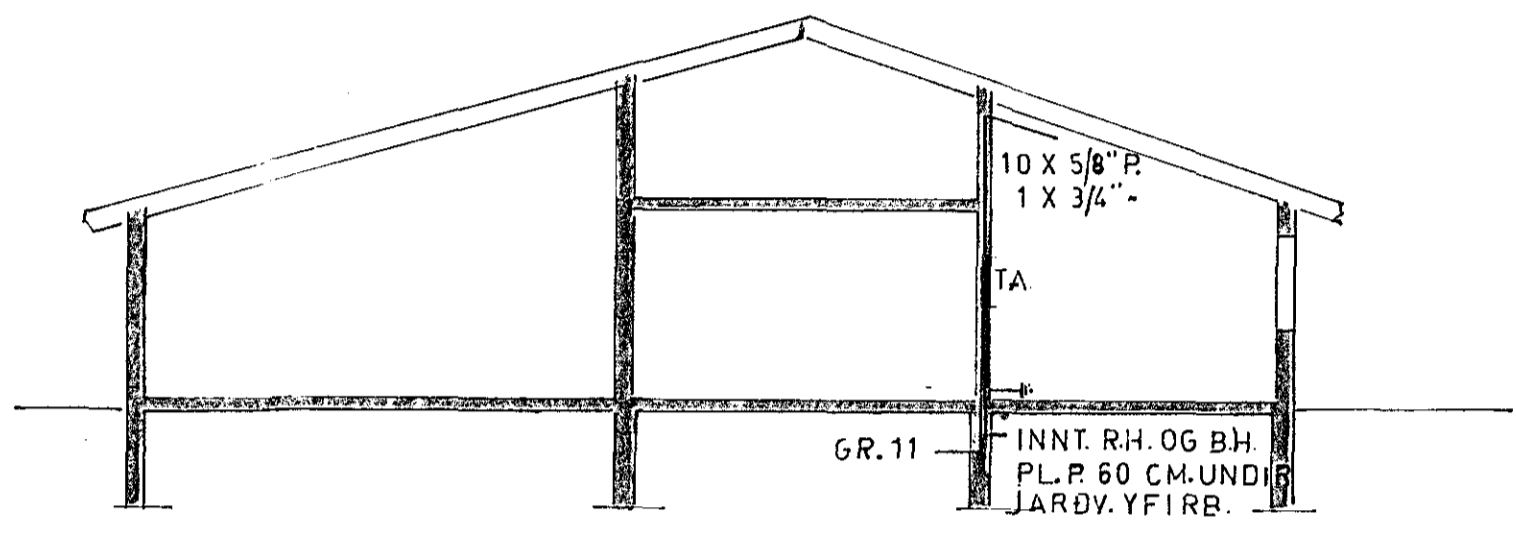

SKURÐUR HÚS M 1:100

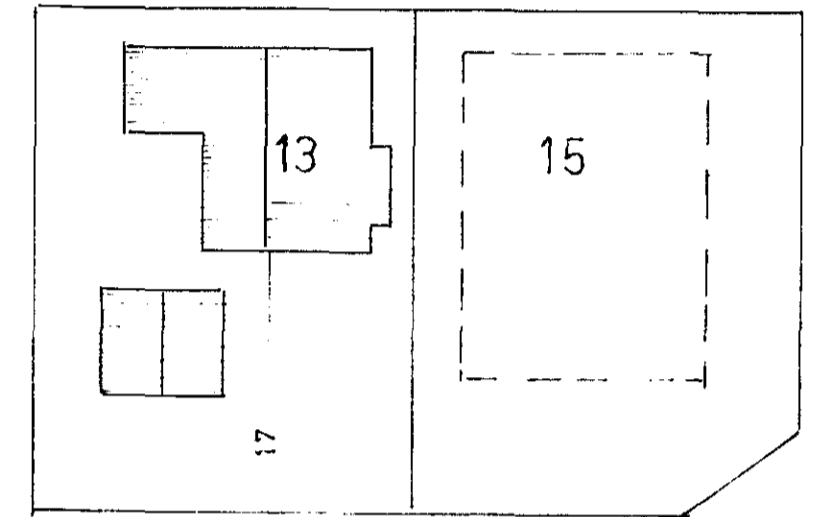

AFSTÖÐUMYND M 1:500

SKÝRINGAR Á BL 1

EINLÍNUMYND ENGIN MK.

ANDRÉS MAGNÚSSON SÍMI 52253	
bl 3af 3	SÆVANGUR 13
TEIKN BL.	Afstm. skurður, eintinum. M. ýmsir
	RAFLÖGN