
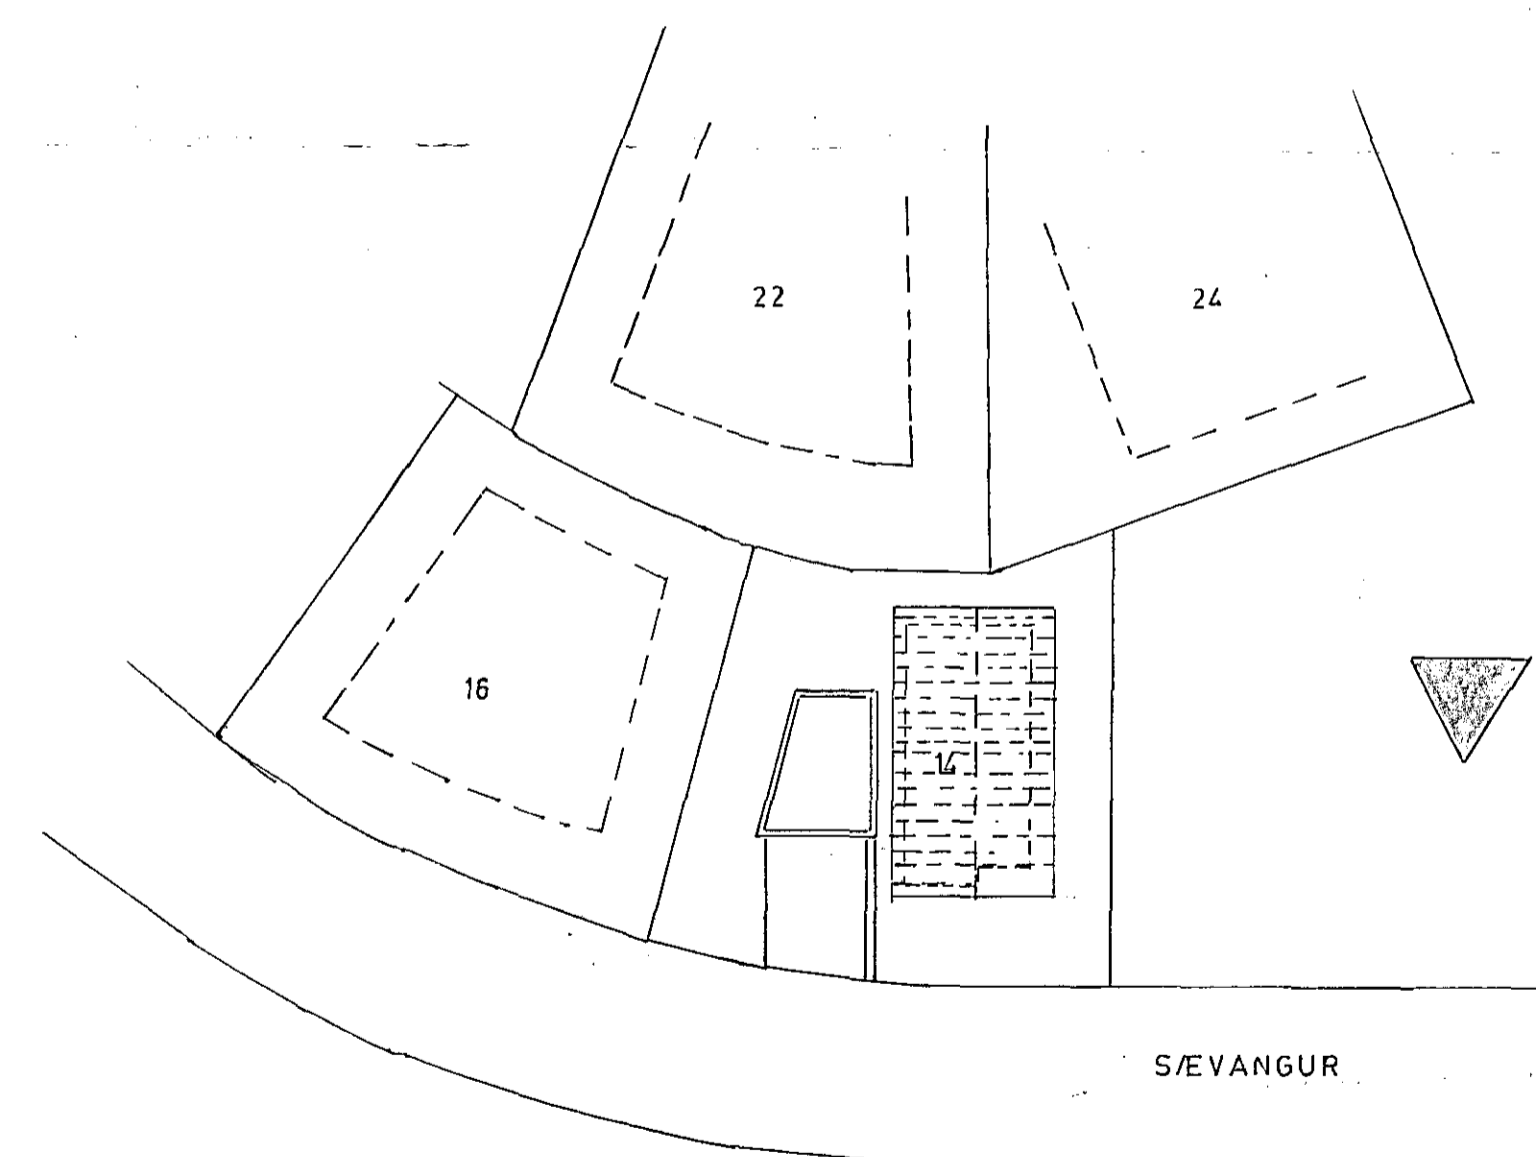


SKURDUR M 1:100

SKÝRINGAR

ÖLL MÁL ERU Í CM FRA FULLG. GÓLFI  
 ALLAR LAGNIR SÉU HULDAR PÍPUL.  
 PÍPUR SÉU 5/8" VÍR 3x1.5"  
 HÆÐ ROFA SÉ 105  
 " TENGLA " 20  
 " " Í ELDH. PVOTTAH. OG GEYMSLUM 105  
 LT LOFTTENGLAR H. 10 FRÁ LOFTI  
 MÁLSTR. ROFA OG TENGLA SÉ 10 A.

SKÝRINGAR ÞESSAR GILDA NEMA ANNARS SÉ GETID

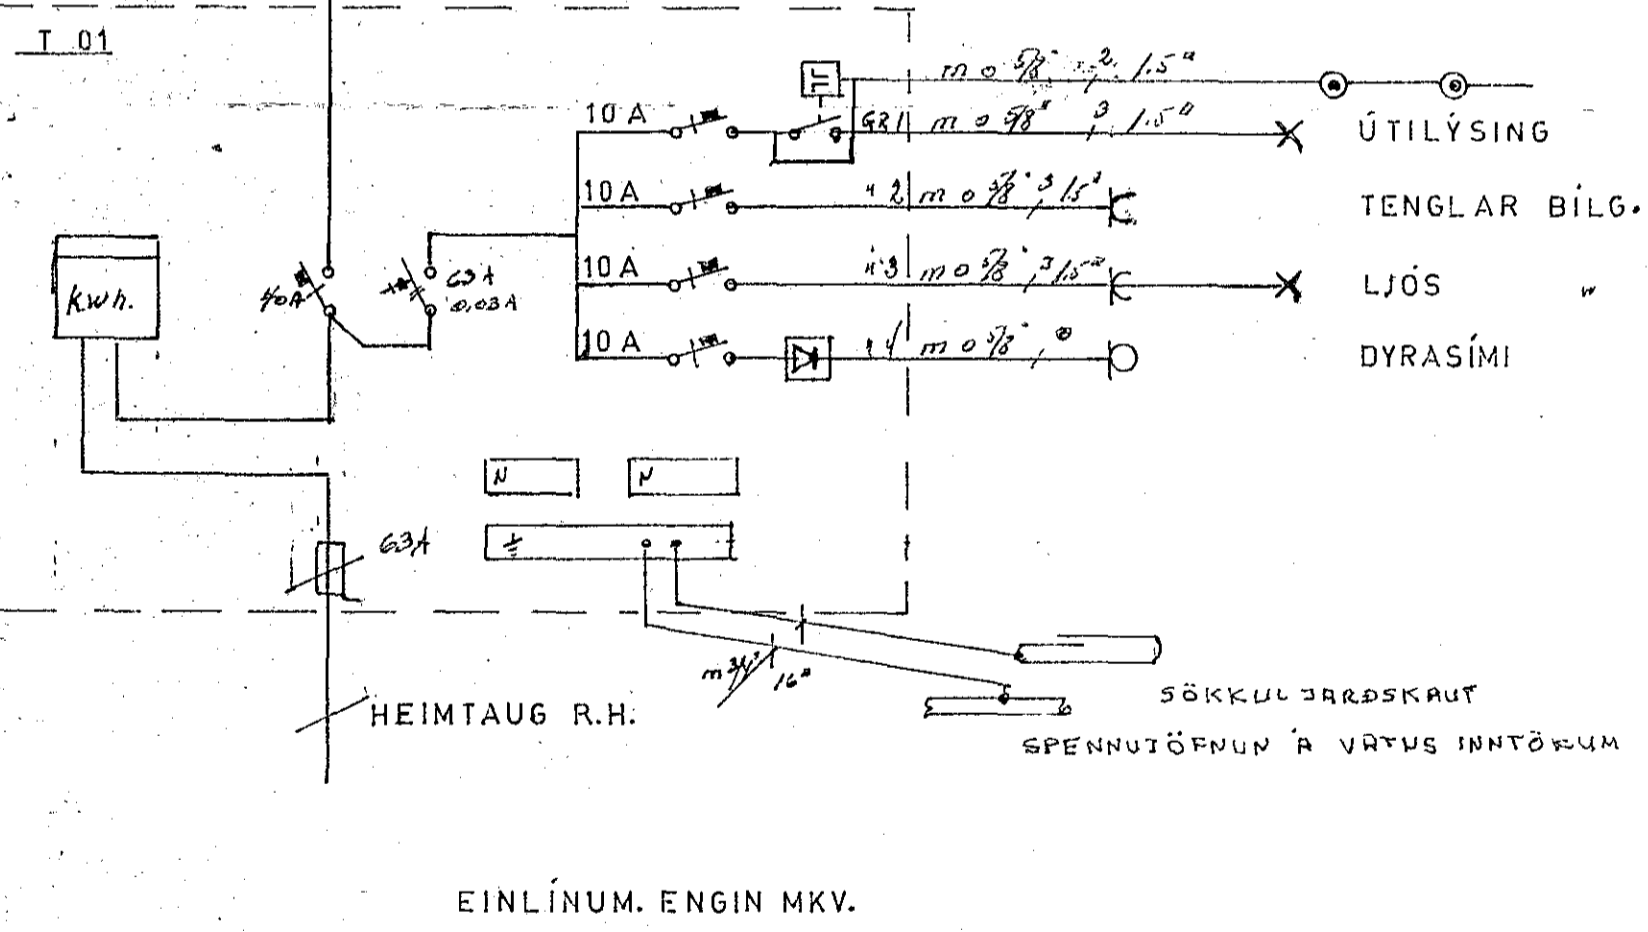

AF STÖÐUMYND M 1:500

ATH. FRAMAN VIÐ LIÐA SÉ TVÖF. EINANGRUN

ANDRÉS MAGNÚSSON SÍMÍ 52253	
bl 5af 5	SÆVANGUR 14
TEK.N. <i>ALL</i>	Afsöðum, skurdur, eintm.
HAUNAD <i>3</i>	RAFLÖGN, LASPLÖGN