



Húsvéita nr. 1662 Feikning nr. 1827
 Samþykkt þ. 31.7. 1980
 í.h. RAFFVENU HAFNARFIJARDAR.
Albert Kristjánsson
 Efniriti maður rannlagna

Inntök samþykkt 30.7. 1980
 í.h. RAFFVENU HAFNARFIJARDAR
Albert Kristjánsson

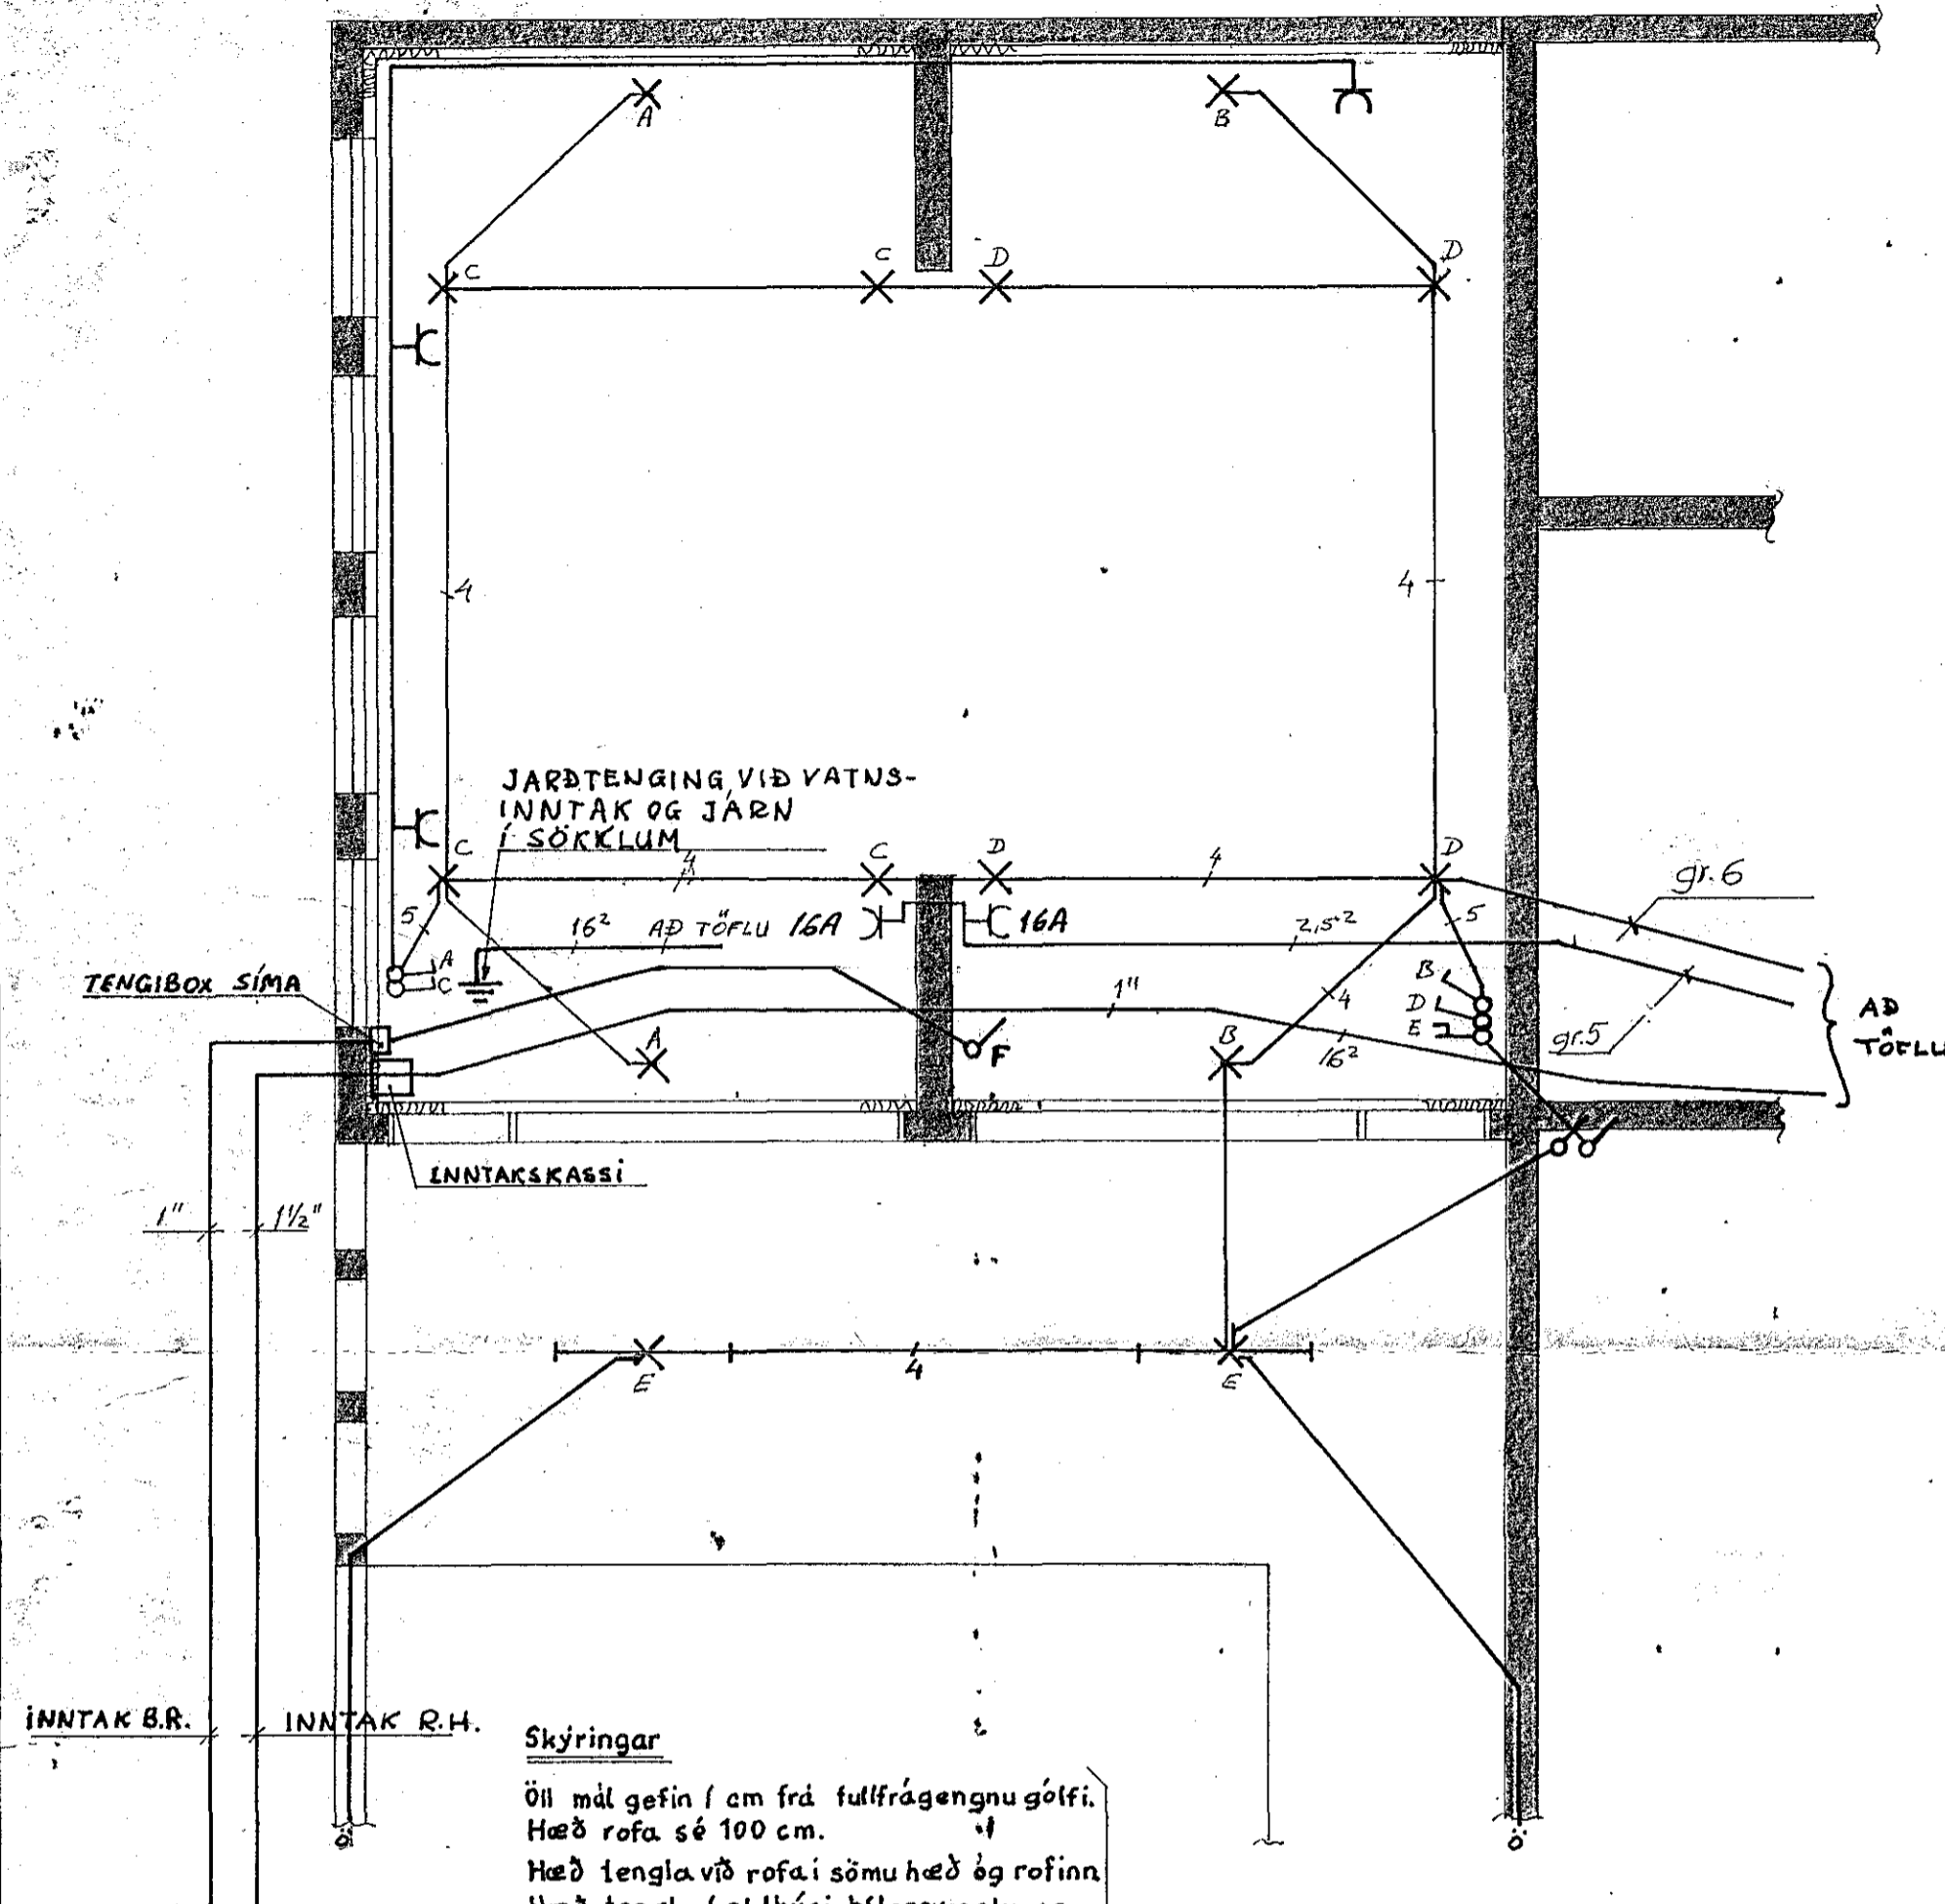

Skýringar
 Öll mál gefin í cm frá fullfrágengnu gólfi.
 Hæð rofa sé 100 cm.
 Hæð tengla við rofa í sömu hæð og rofinn.
 Hæð tengla í eldhúsi, bílageymslu og þvottahúsi sé 110 cm, aðrir tenglar 20 cm.
 Hæð veggjósna sé 150 cm.
 Pípur séu 5/8" og vír 3 x 1,5"
 Málstraumur rofa og tengla skal vera 10A
 F = bæjarsími, L = loftnet, D = dyrasími
 nema annars sé getið

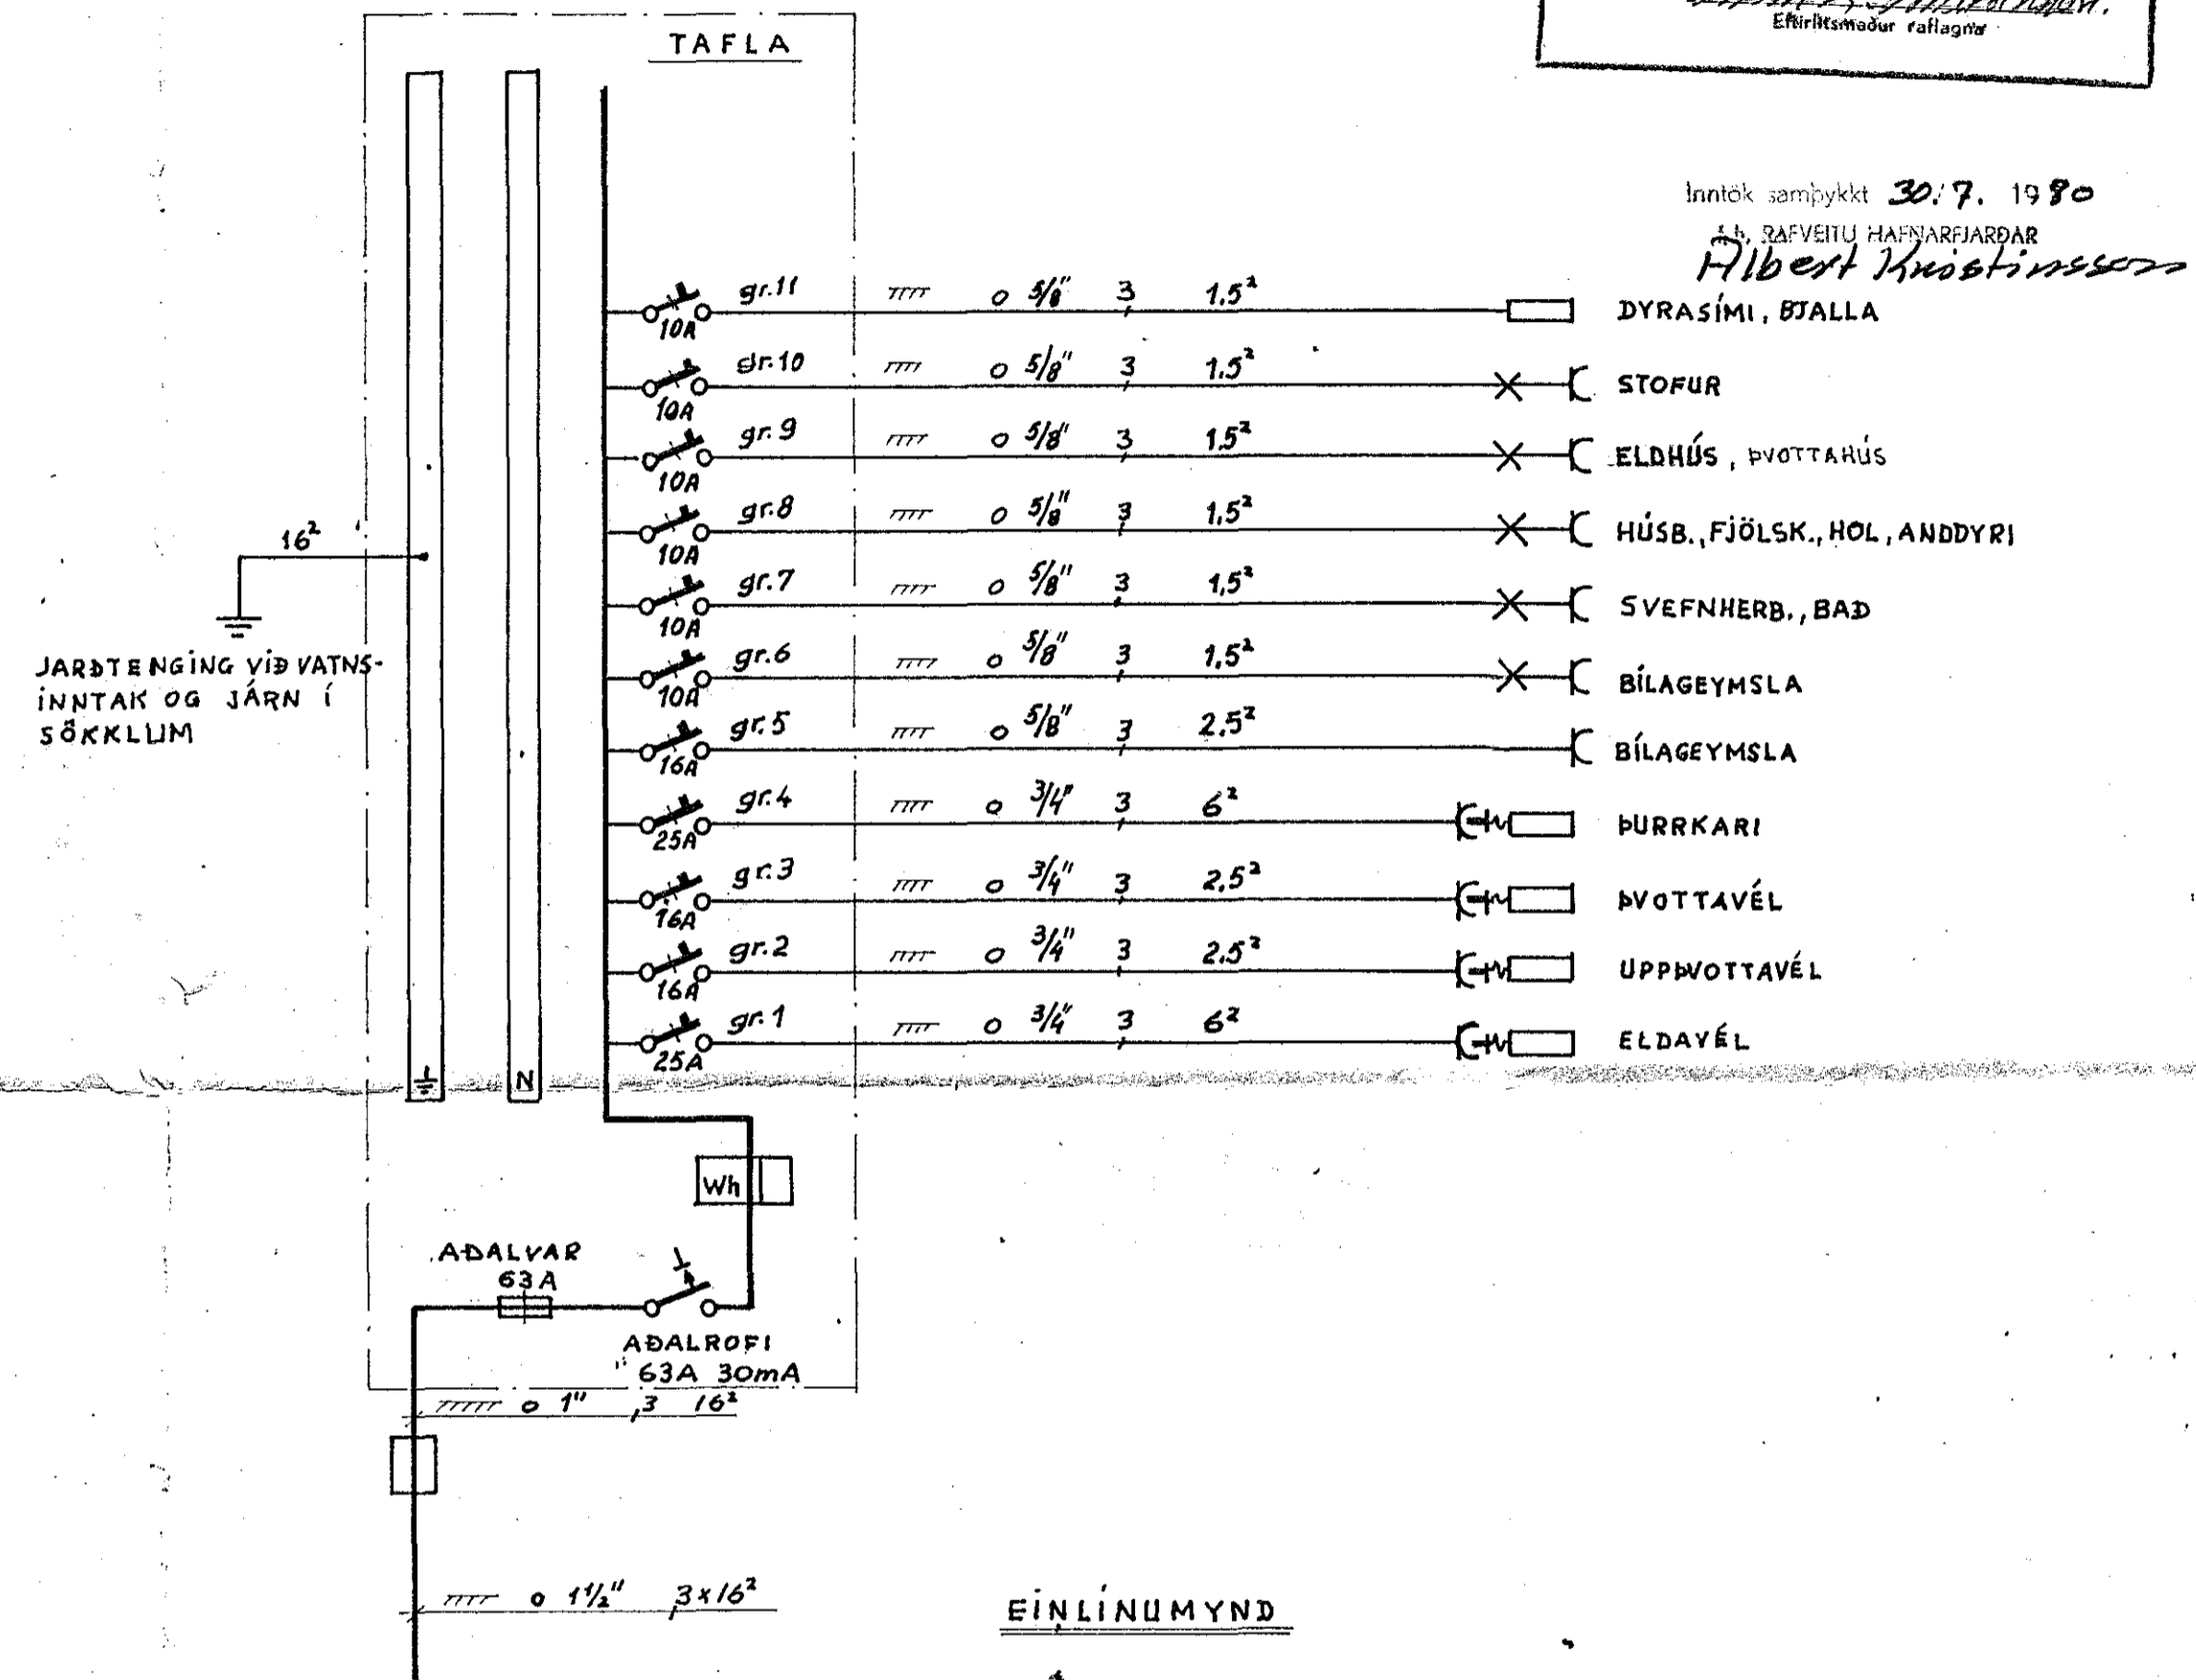

HELGI STEFÁNSSON FTFÍ		
STÓRIHJALLI 7 K S. 44112		
SEVANGUR IS, HF.	DAGS	17.12.79
GRUNNMYND BÍLAGEYMSLU OG EINLÍNUMYND	MXV	1:50
	HANNAÐ	HS
	DREGIÐ	HS
<i>Helgi Stefánsson</i>		BLAD 1 AF 2