VEGGIR Í SKÁSTRIKAÐA HLUTA SJÁ TEIKN. AF UNDIRSTÖÐUM

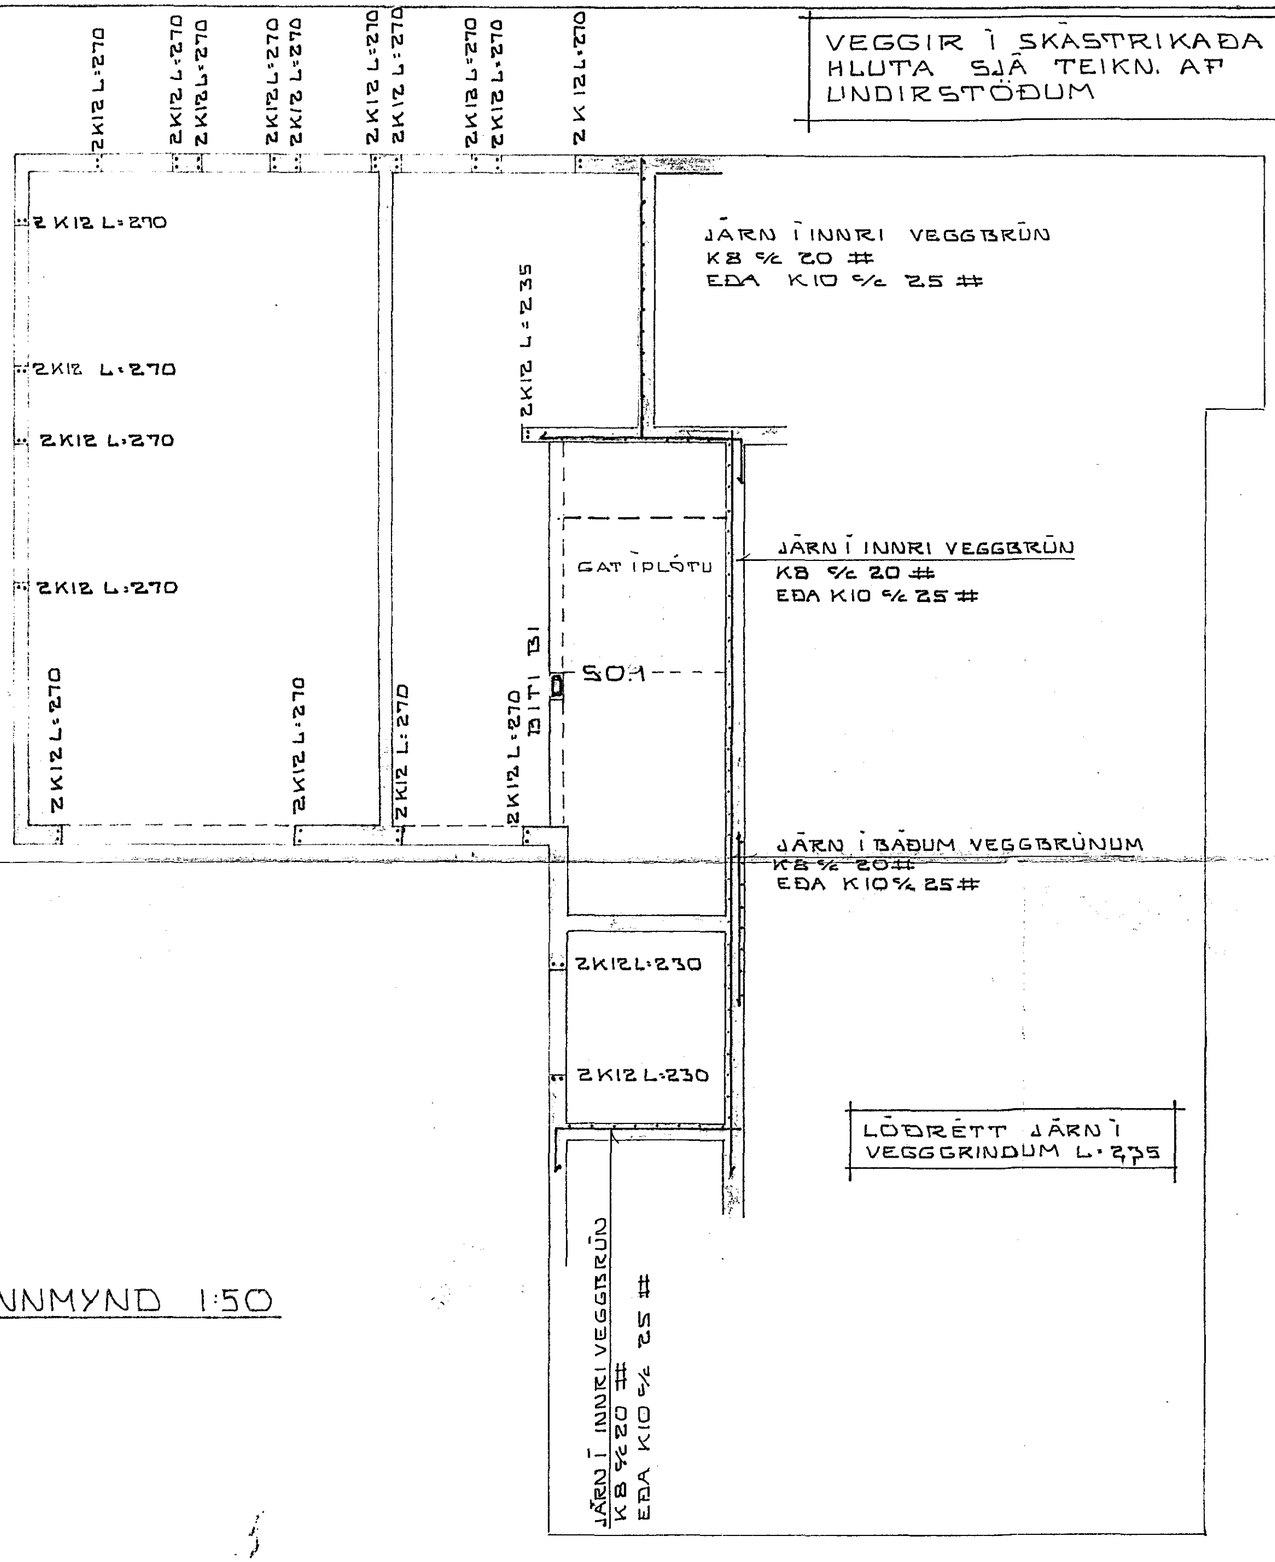

LÓÐRÉTT JÁRN Í VEGGGRINDUM L: 235

GRUNNMYND 1:50

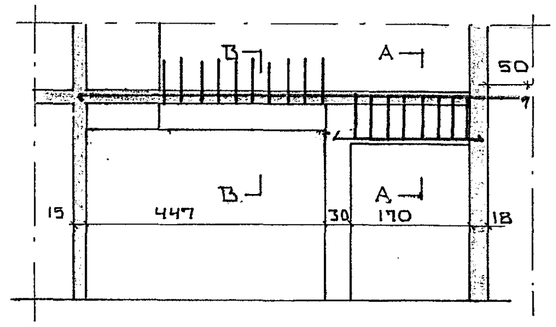

BITI B1 1:50

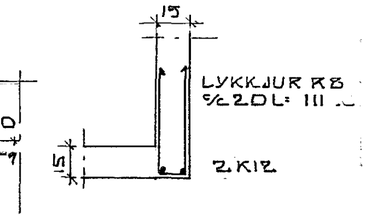

SNIÐ B-B 1:20

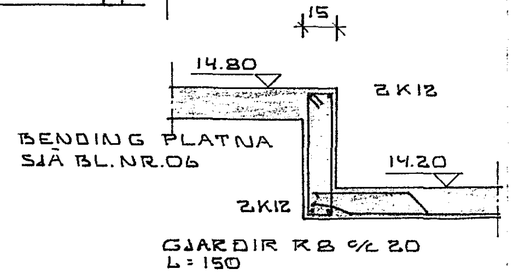

SNIÐ A-A 1:20

LANGJÁRN 4K12 L: 235

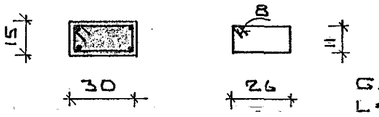

GJARÐIR RB ⁄ 20
L: 90 CM

SÚLA S0.1 1:20

SKÝRINGAR

HAFNARFJARÐARBÆR
21. sept. 1978
BYGGINGAFULLTRÚINN

YFIR, UNDIR OG UPPMEÐ ÖLLUM MÚROPUM KOMI 2K12 ER NÁI AMK 50 CM ÚT FYRIR OP
ÖLL ÓNEFND MÁL ERU Í CM, KÓTAR Í M.
OG ÞVERMÁL JÁRNA Í MM
K 8 ⁄ 20 # MERKIR 8MM JÁRN MEÐ 25 CM MILLI BILI Í BÁÐAR ÁTTIR
AÐRAR SKÝRINGAR SJÁ BL NR 01
STEYPA SIGD SKV ÍST.10 Í VEGGJUM Í KJALLARA OG PLÖTU YFIR.
AÐRAR SKÝRINGAR SJÁ BL NR 01

SÆVANGUR 16 HAFNARFIRÐI VEGGIR, BITI OG SÚLA Í KJALLARA MÆLIKV 1:50 ; 1:20	DAGS ÁGÚST 1978 REIKN SÞ TEIKN SÞ VERK NR 78-02
SIGURÐUR ÞORLEIFSSON TÆKNIFR FTFÍ ALFASKEIÐI 82 HAFNARFIRÐI S. MI 52452	BLAÐ NR 05