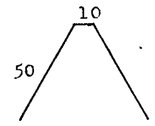

LYKKJUR YFIR SPERRUR
Ø 10 L=110

LYKKJUR YFIR REIMAR
Ø 10 c 100 CM L=92

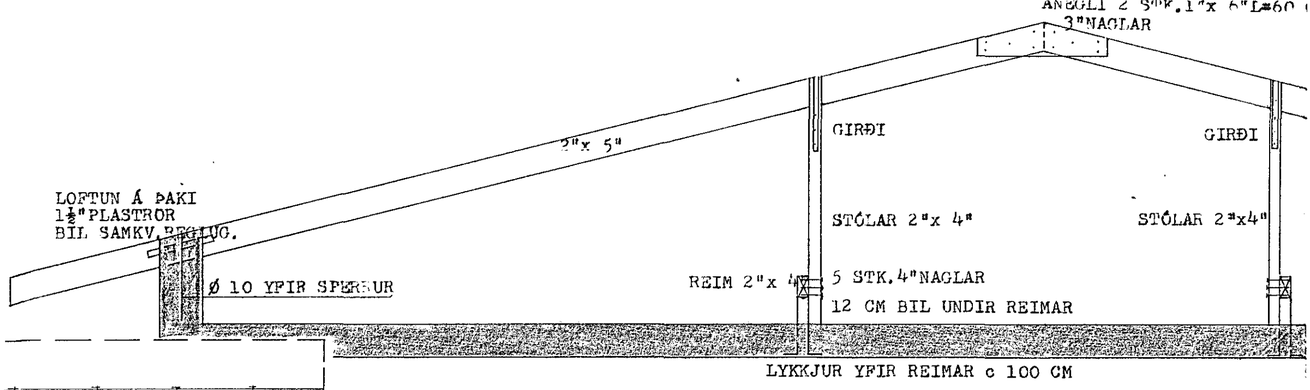

SNIÐ - A 1:20

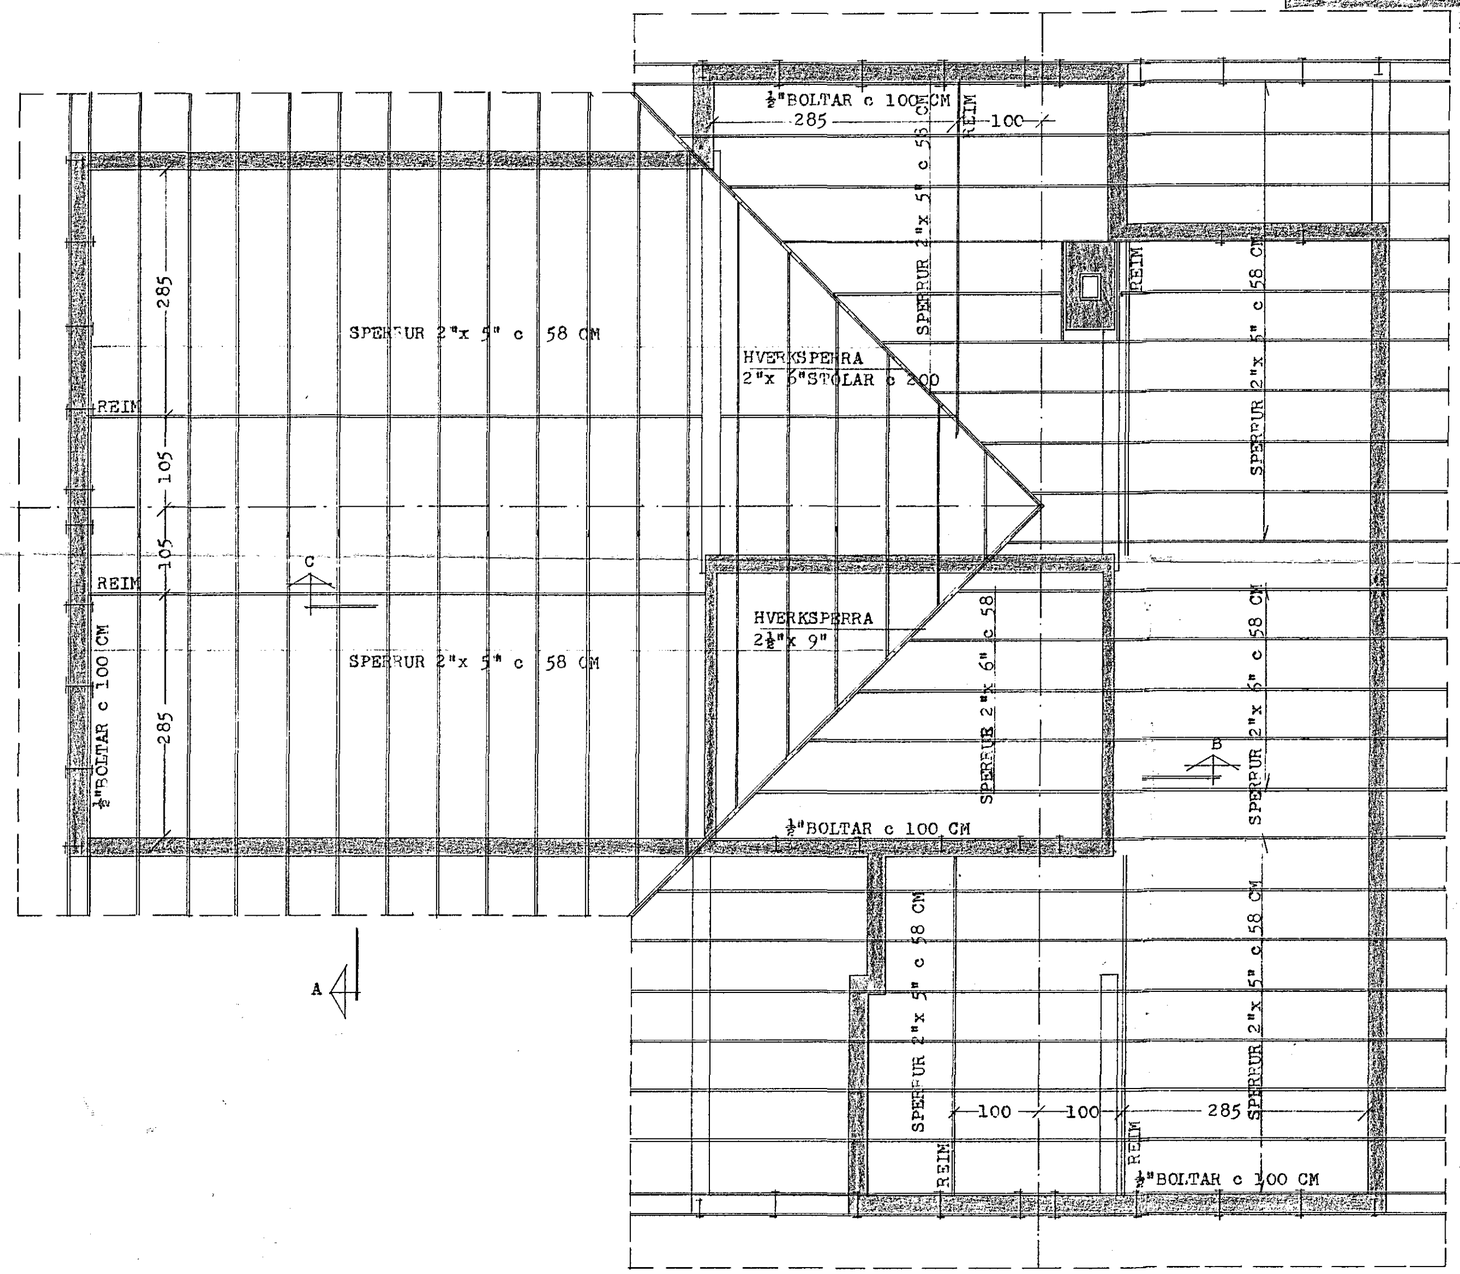

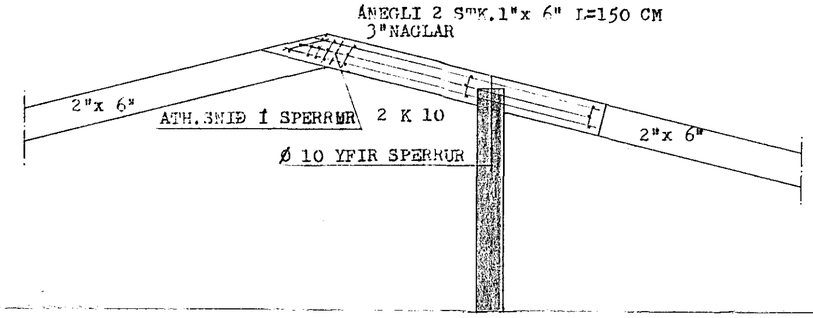

SNIÐ - B 1:20

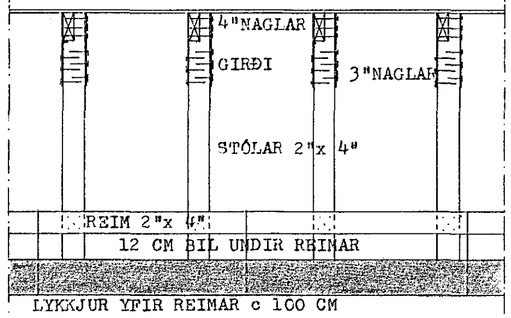

SNIÐ - C 1:20

SKÝRINGAR:
SPERRUR OG STÓLAR SEM LIGGJA Í EÐA AÐ STEYPU SKAL FÚAVERJA MEÐ FÚAVARNAREFNI, MINNST TVÆR UMFERÐIR. ALLUR ÞAKSAUMUR OG BOLTAR SKAL VERA GALVANISERAÐ.

HAFNARFJARÐARBÆR
4. NÓV. 1978
BYGGINGAFULLTRÚINN

HERMANN ISEBARN MTFI		
SÆVANGUR NR.17, HAFNARFIRÐI		
MÁL	1:20 1:50	ÞAKBITAR GRUNNMYND OG SNIÐ
DAGS.	OKT. 1978	
BLAÐ	9	Hermann Ísebarn