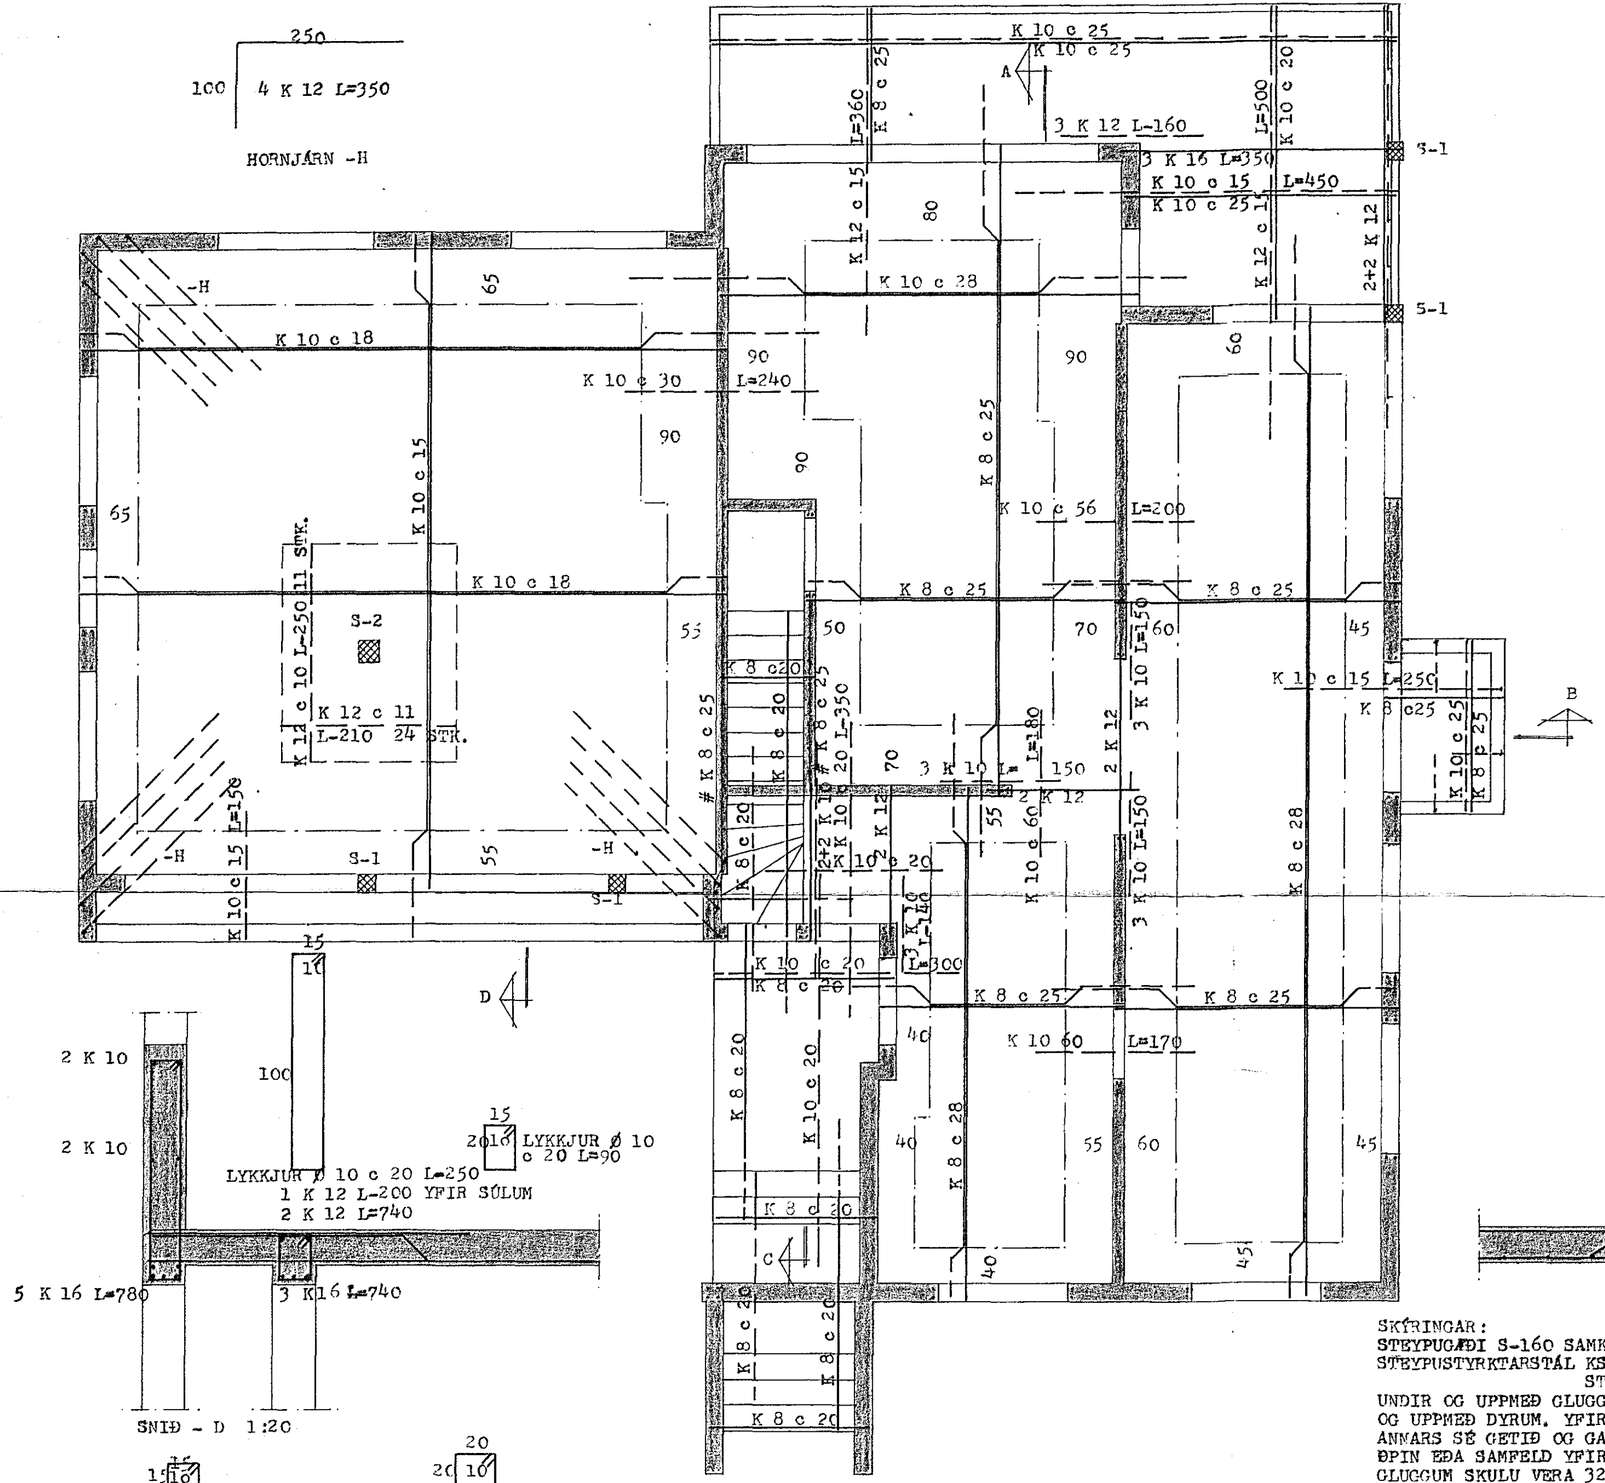

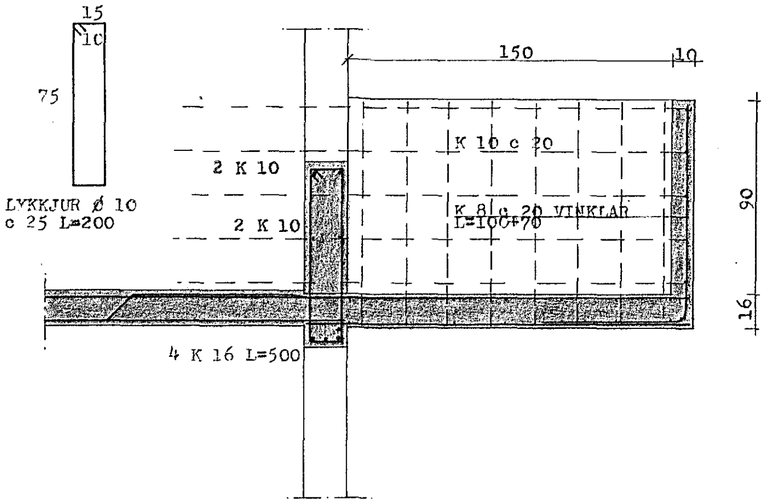

SNIÐ - A 1:20

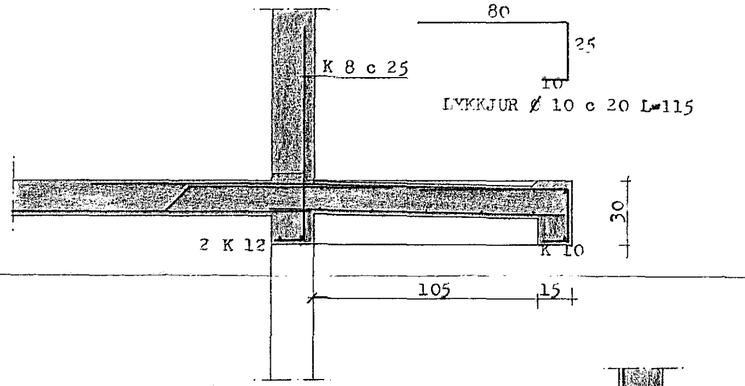

SNIÐ - B 1:20

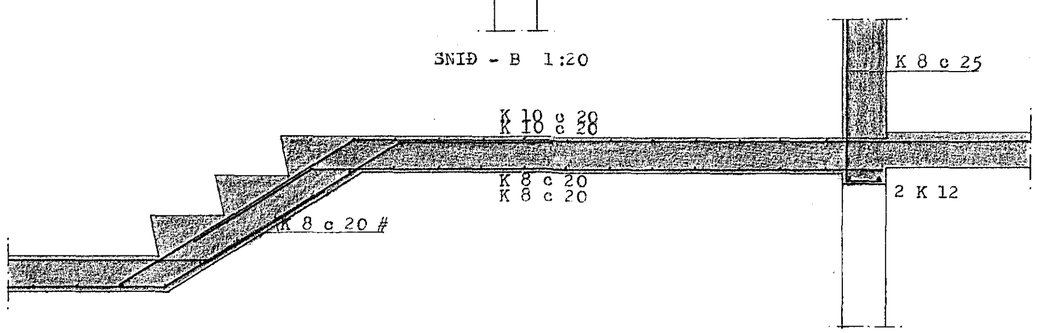

SNIÐ - C 1:20

SNIÐ - D 1:20

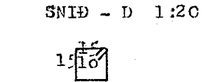

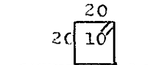

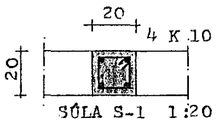

SÚLA S-1 1:20

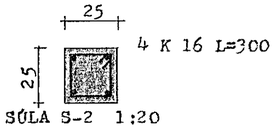

SÚLA S-2 1:20

SKÝRINGAR:
STEYPUGÆÐI S-160 SAMKV. ÍSL.STAÐLI Í VEGGI OG PLOTUR.
STEYPUSTYRKTARSTÁL KS 40 MERKT -K
ST 37 " -Ø
UNDIR OG UPPMEÐ GLUGGUM KOMA 2 K 10, EINS Í VEGGENDA OG UPPMEÐ DYRUM. YFIR DYR OG GLUGGA KOMA 2 K 12 NEMA ANNARS SÉ GETIÐ OG GANGA JÁRNIN MINNST 70 CM ÚT FYRIR ÐPIN EÐA SAMFELD YFIR FLEIRI OP. JÁRN UPPMEÐ DYRUM OG GLUGGUM SKULU VERA 320 CM LONG.
TENGIJÁRN Í ÚTVEGGI K 10 c 30 L=120
Í INNVEGGI K 10 c 80 L=120
PLOTUÞYKKT HÚS 16 CM
SVALIR 16 -

HAFNARFJARÐARKAUPSTAÐUR
21. sept. 1978
BYGGINGAFULLTRÚINN

HERMANN ISEBARN MTFI		
SÆVANGUR NR.17, HAFNARFIRÐI		
MÁL	1:20 1:50	JÁRNBENT STEINSTEYPA LOFTPLATA KJALLARA
DAGS.	SEPT. 1978	GRUNNMYND OG SNIÐ
BLAÐ	7	Hermann Isebarn