SNIÐ A 1:20

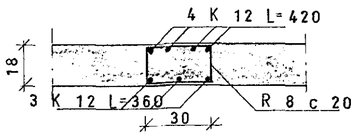

SNIÐ B 1:20

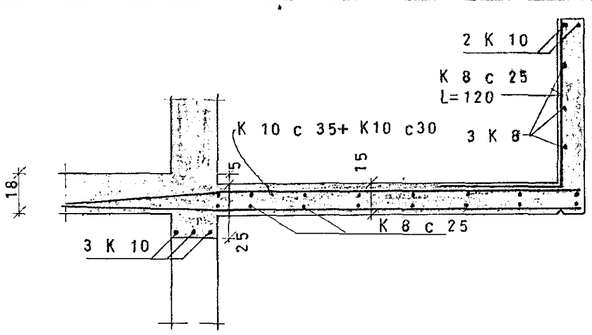

SNIÐ C 1:20

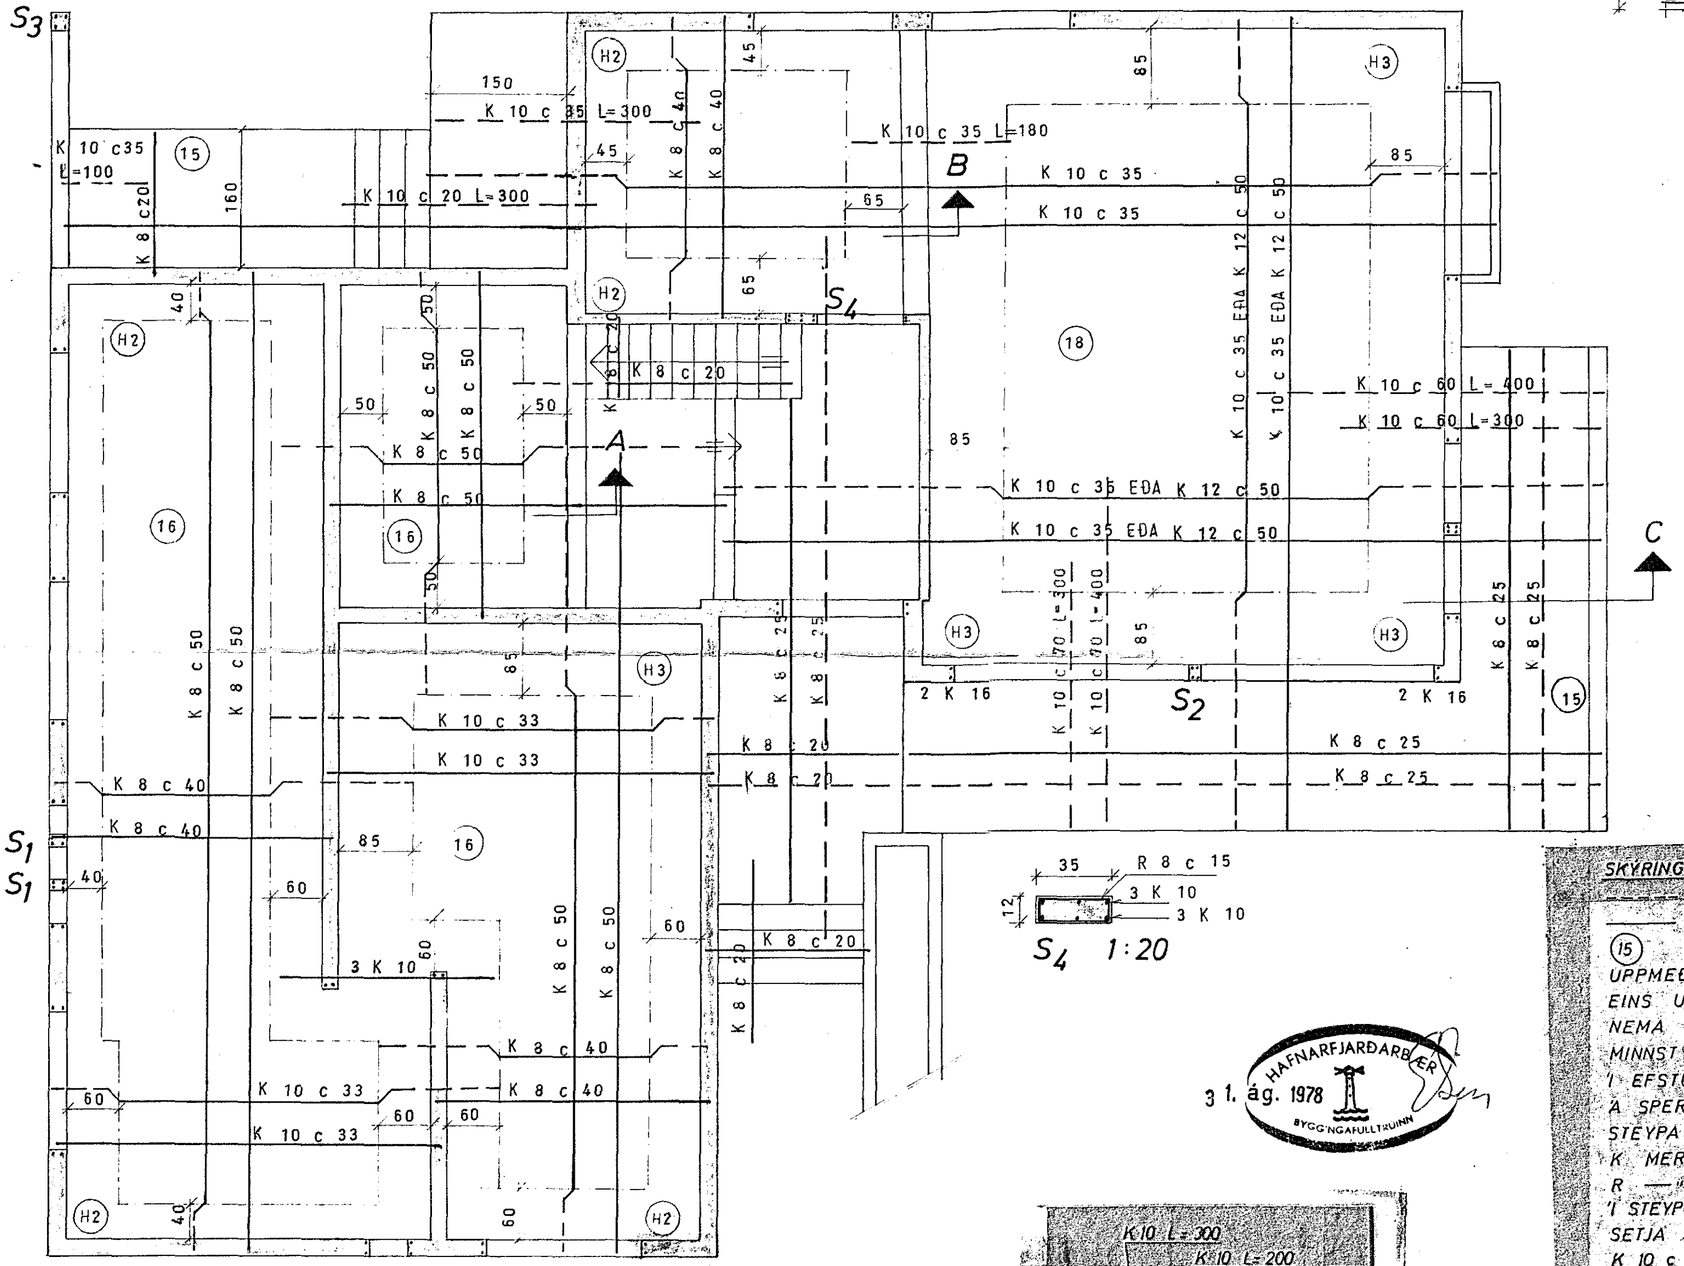

S_4 1:20

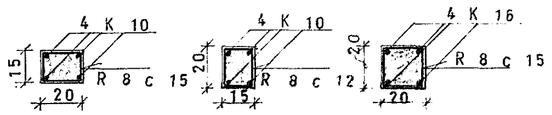

S_1 1:20 S_2 1:20 S_3 1:20

HAFNARFJARÐARBÆR
31. ág. 1978
BYGGINGAFULLTRÚINN

SKÝRINGAR:

——— TÁKNAR STÁL Í EFRA BORÐI PLÖTU

— — — — — — NEÐRA — — — —

(15) PLÖTUÞYKKT Í cm.

UPPMEÐ DYRUM OG GLUGGUM KOMI 2 K 10, EINS UNDIR GLUGGUM, EN YFIR 3 K 10. NEMA ANNAÐ SÉ SÝNT JÁRNIN Í GANGI MINNST 60 cm ÚT FYRIR OP.

Í EFSTU STEYPUSKIL TIL FESTINGAR Á SPERRUM R 8 c 20 L = 100.

STEYPA S 160

K MERKIR KAMBSTÁL KS 40

R —"— STEYPUSTYRKTARJÁRN ST 37

Í STEYPUSKIL KOMI K 8 c 35 L=90, NEMA ANNAÐ SÉ SÝNT

SETJA SKAL K 10 c 20 LÓÐRÉTT OG K 10 c 30 LÁRÉTT Í INNRI HLIÐ VEGGJA, ÞAR SEM EINHLÍÐA FYLLING KEMUR

SKÝRINGAR:

Í HORN MERKT (H1) (H2) .....

SKAL SETJA RIFUVORN EINS OG HÉR ER SÝND. TALAN Á EFTIR H-INU (Í HRINGNUM) SEGIR TIL UM HVE MÖRG JÁRN SKAL SETJA SITT HVORU MEGIN MIÐJUJÁRNSINS.

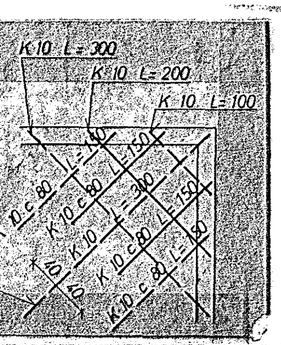

SÆVANGUR 18, HAFNARFIRÐI	MÆLIKVARÐI 1:50 1:20	VERK 7802	TEIKN NR 1.2.
PLATA YFIR KJALLARA.	Hannað: Teiknað:	Yfirfarið: Samb:	DAGS ÁGÚST '78
JÓHANN GUNNAR BERGÞÓRSSON VERKFR MVFÍ STRANDGÖTU 11 — HAFNARFIRÐI — SÍMI 53315	BREYTT		