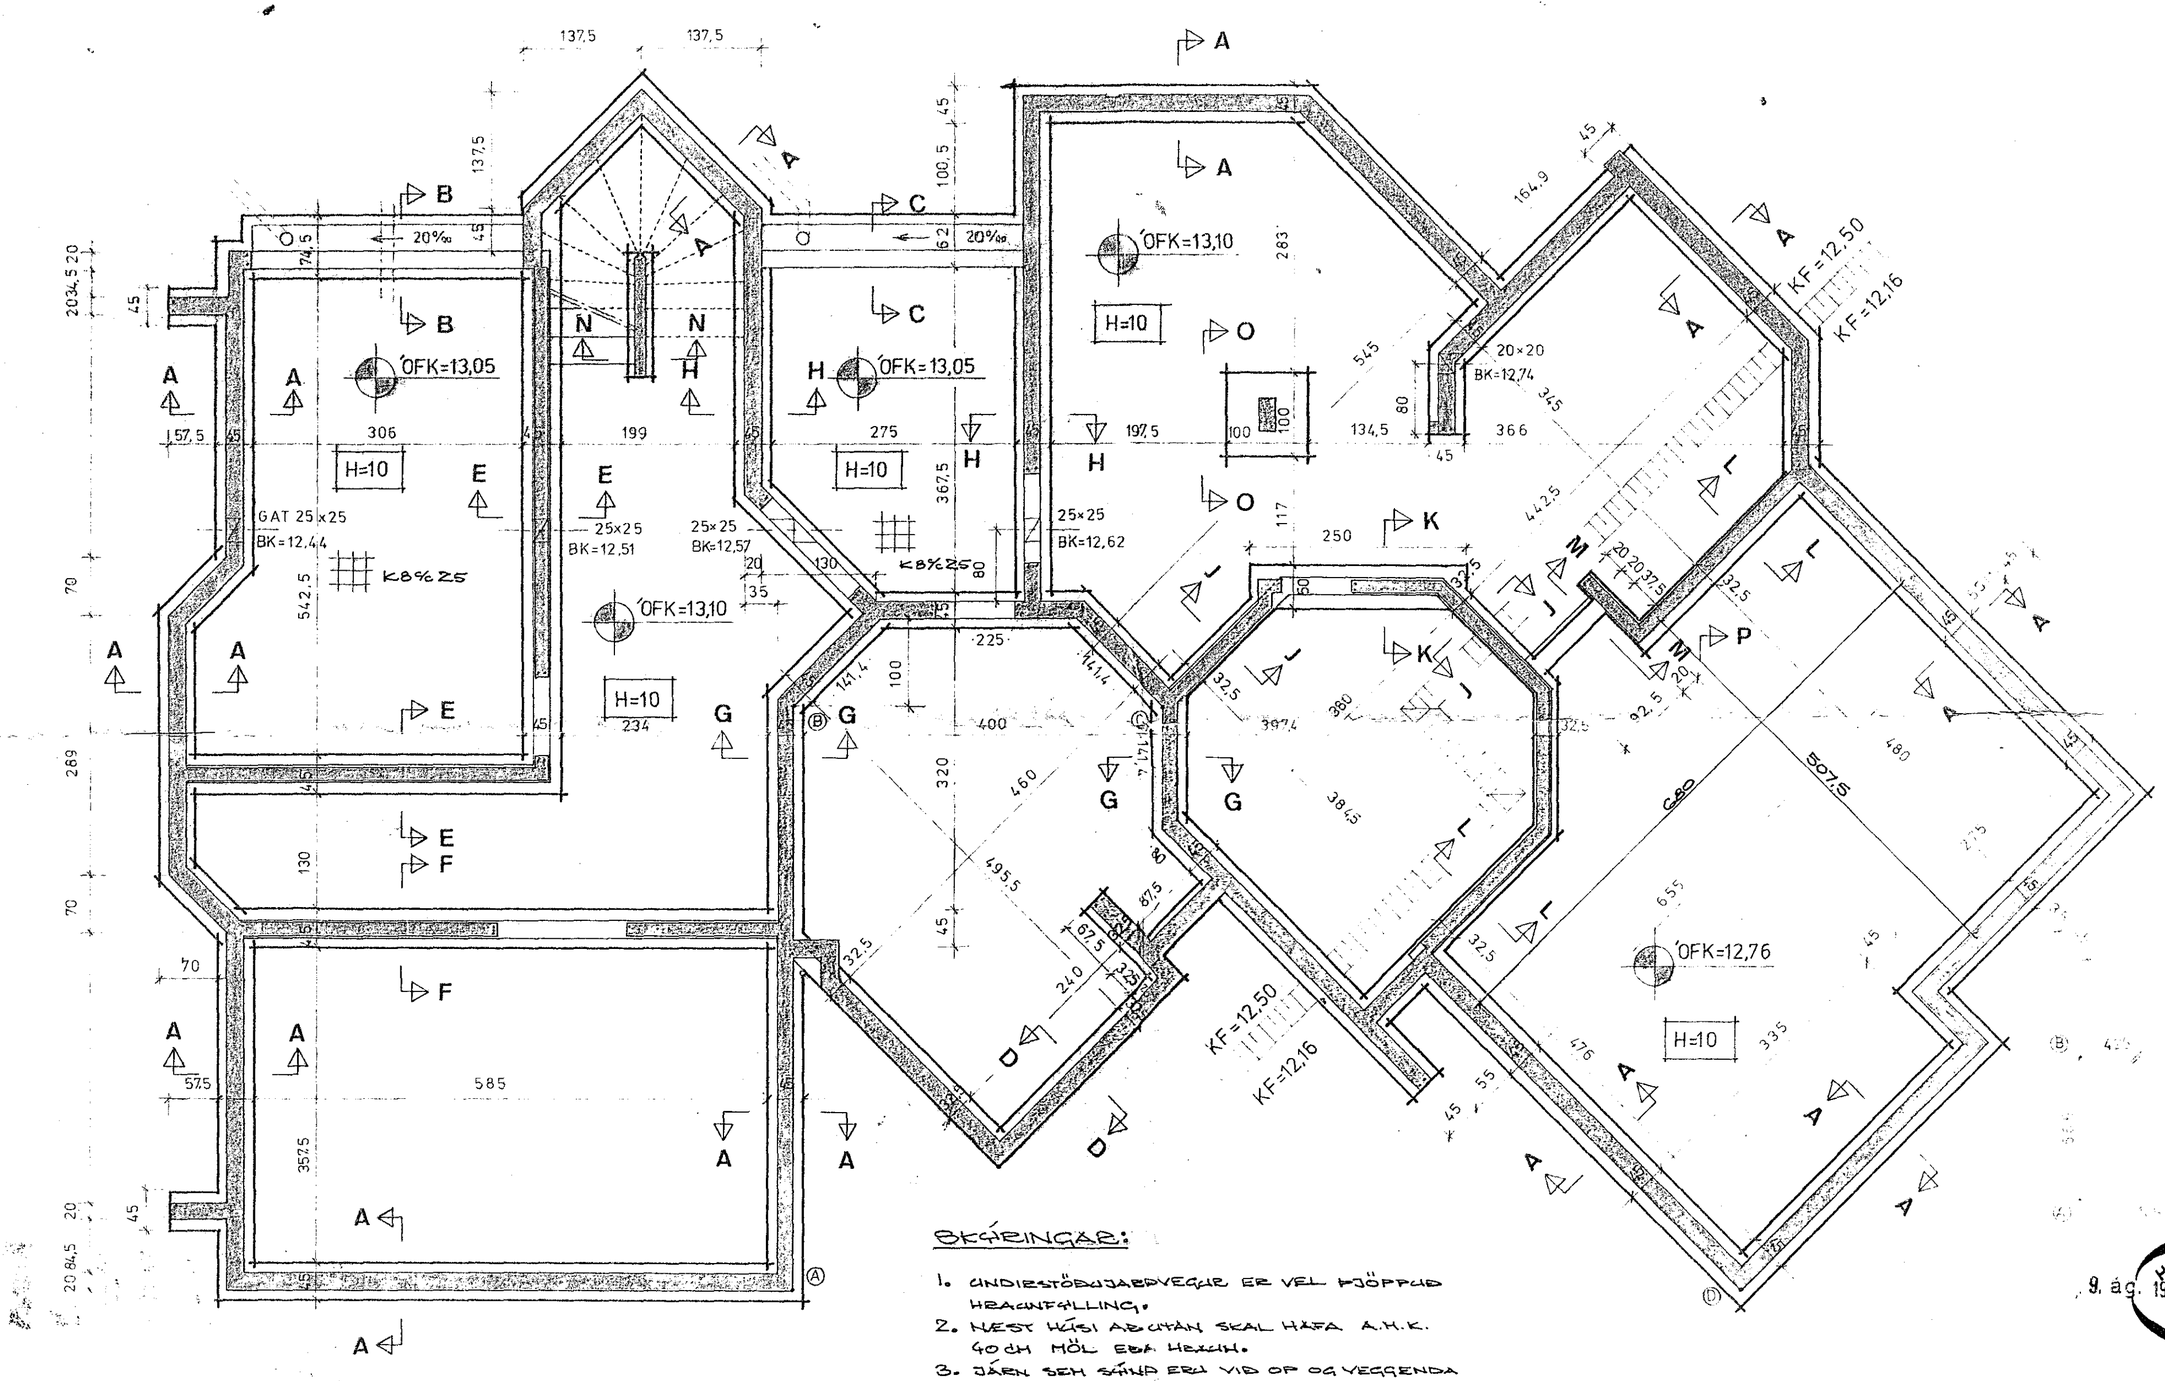

SKÝRINGAR:

1. UNDIRSTÖÐUJARÐVEGUR ER VEL FJÖPPUÐ HRAUNFYLLING.
2. NÆST HÚSI AÐUTAN SKAL HÆFA A.M.K. 40 CM MÖL EÐA HEXUN.
3. JÁRN SEM SÝNAÐ ERU VIÐ OP OG VEGGENDA ERU 2 K12, SEM SKULU STANDA 60 CM. UPP FYRIR BOTNPLÖTU (L=120).
4. EFNI: STEYPUGÆÐI S160 Í UNDIRSTÖÐUR
   " B200 Í BOTNPLÖTU
   STÁLGÆÐI KS 40
5. ÁÐRAR SKÝRINGAR, SJÁ TEIKN. NR. 114-1-02
6. Í STAÐ K8%25 Í PLÖTUM Í BÍLSKÚR OG VIÐ INNGANG HÁ NOTA JÁRNNOTTUR K189

HAFNARFJARÐARBÆR
BYGGINGAFUL.
9. ág. 1978

GUNNAR SCH. THORSTEINSSON H.V.F.Í SNÆBJÖRN KRISTJÁNSSON H.V.F.Í					
SÆVANGUR 19 HAFNARFIRÐI					
DAGS.	ÁG '78	UNDIRSTÖÐUR GRUNNMYND			
MKV.	1:50				
TEIKN.	HANNAÐ SN.K.	SAMÞ.	NR 114	1	01