



Húsvella nr. 1292 Telking nr. 1785
 Samþykkt þ. 22-8 1978
 Í H. RAÐVEITU HAFNARFIRÐI
 Jóns Guðssonar
 Lútsmáður rullagna


Inntök samþykkt 21.8.1978.
 Í H. RAÐVEITU HAFNARFIRÐI
 Heiða Hallgræva

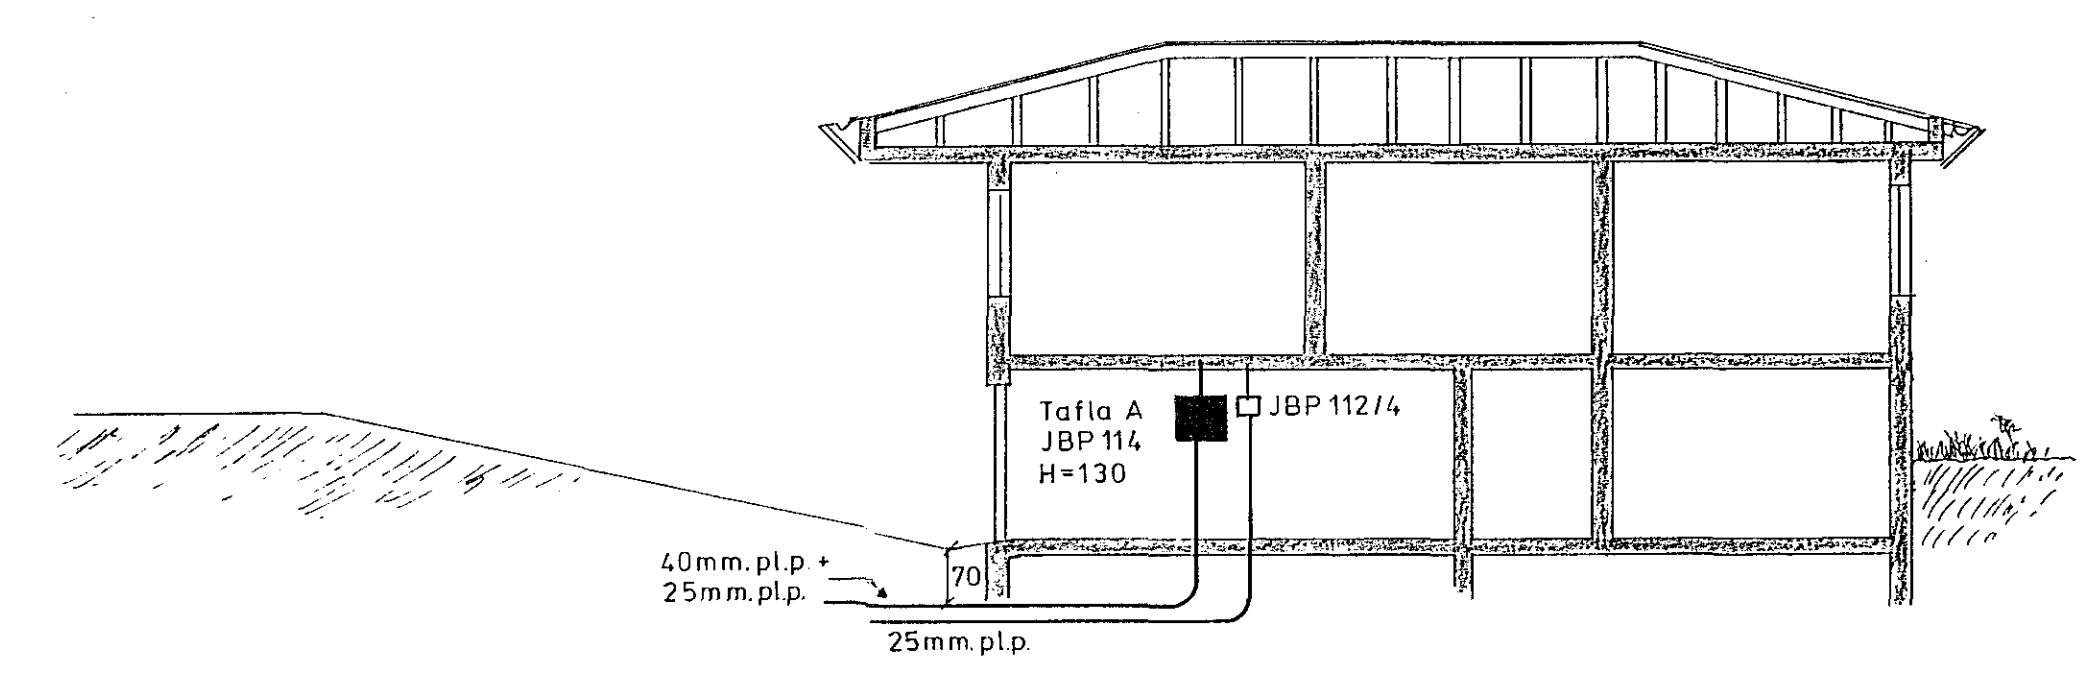

SNID UM INNTAK M=1:100

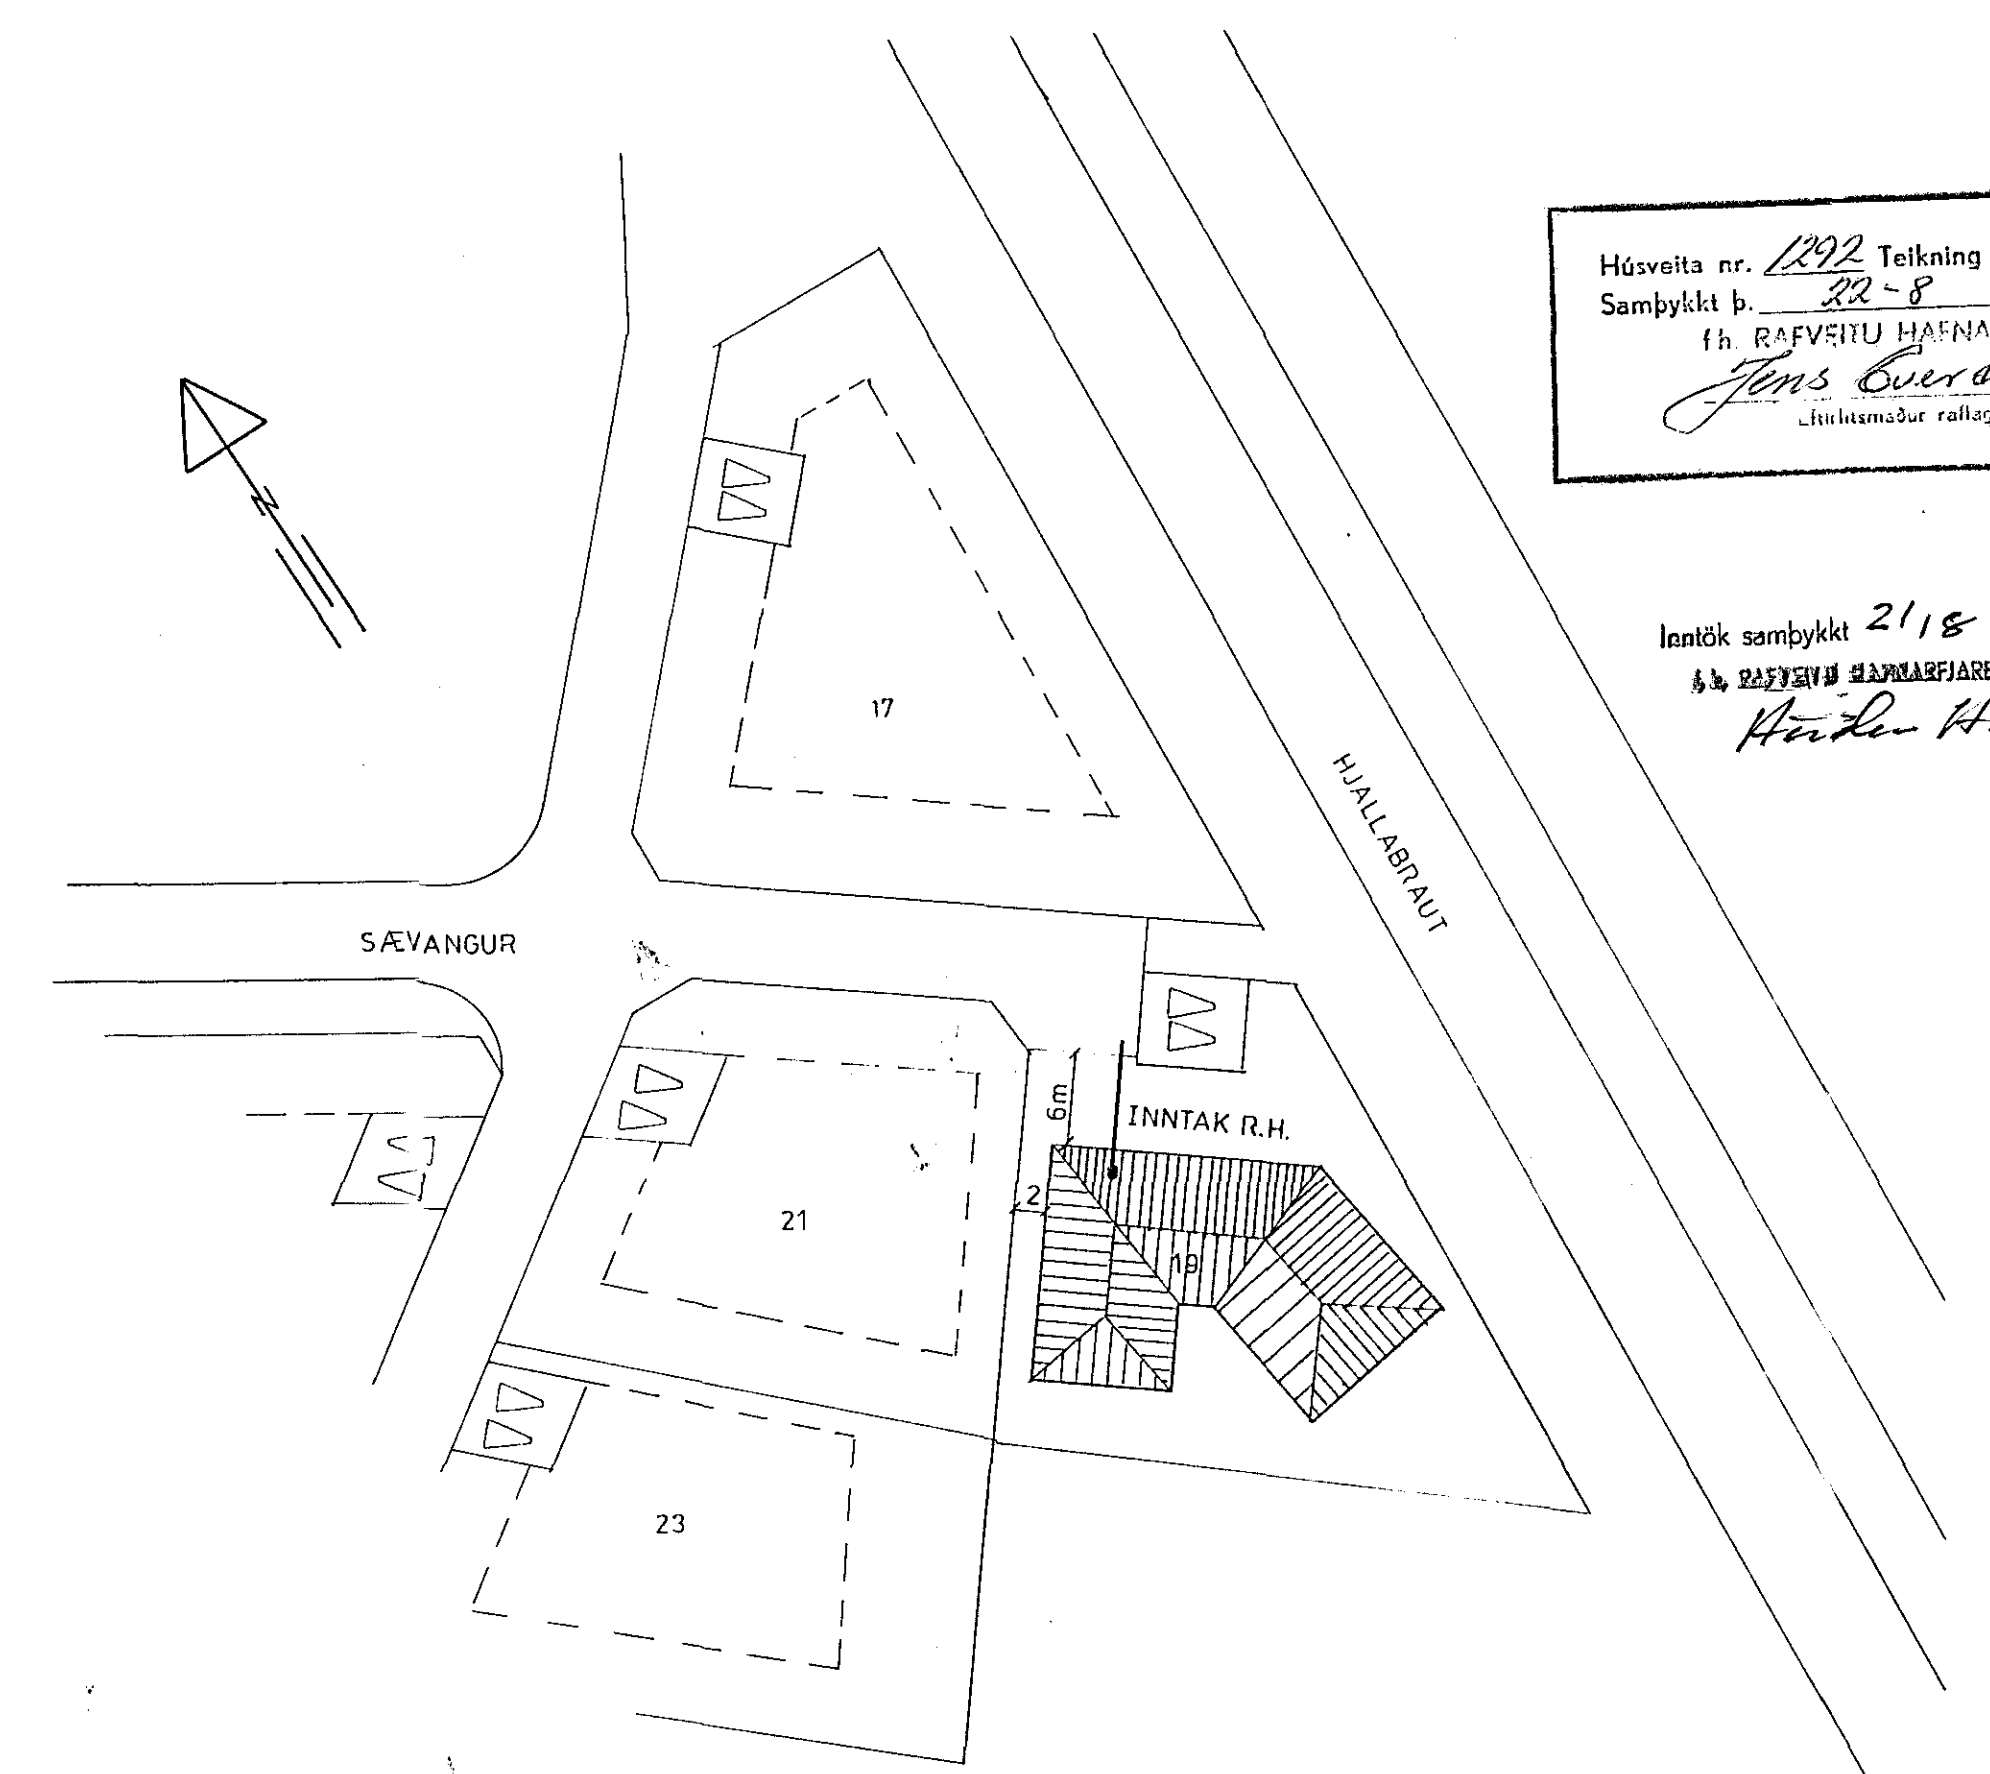

AFSTÖDUMYND M=1:100

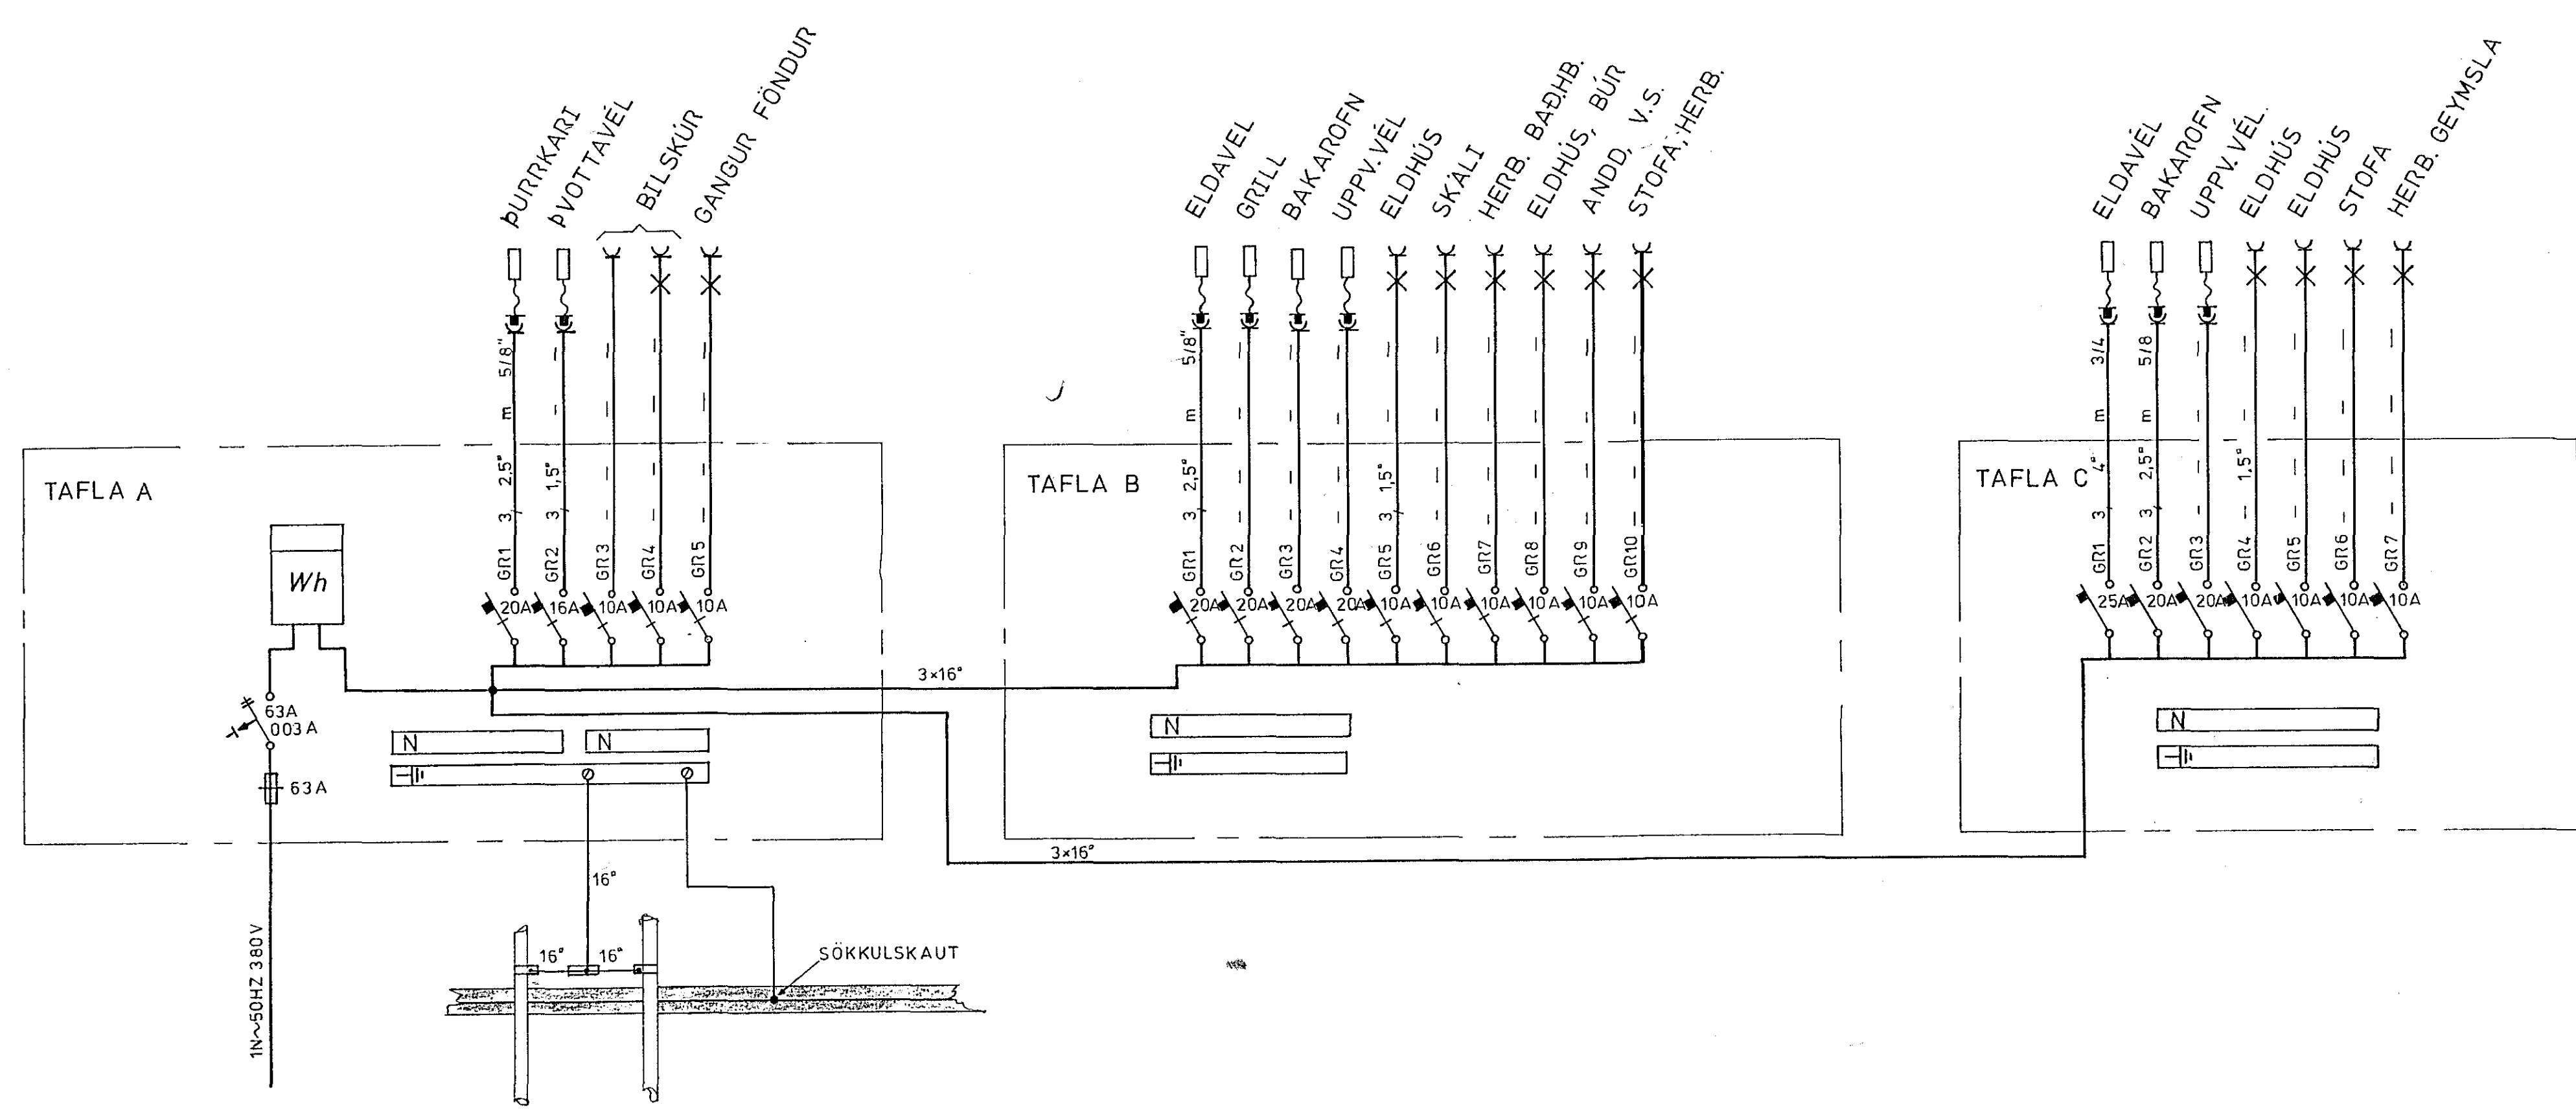

THOMAS KAABER
 RAFTÆKNIR

VINNUSTOFAN KLÖPP HÍ
 ARKITEKTAR VERKFRÆÐINGAR
 KLAPPARSTÍG 4D REYKJAVÍK
 PÓSTHÓLF 766 SÍMI 27502

SÆVANGUR 19 HAFNARFIRÐI
 EINHLENUMYNDIR SNID
 OG AFSTÖDUMYND.

VEK NR. 78-501 076
 TEKNI NR. 78-501 076
 KVÆÐI 1:100 1:500
 TEKNAD: Thomas Kaaber
 DAGS: 78-07-07
 BREYTT