




SNID - A 1:20

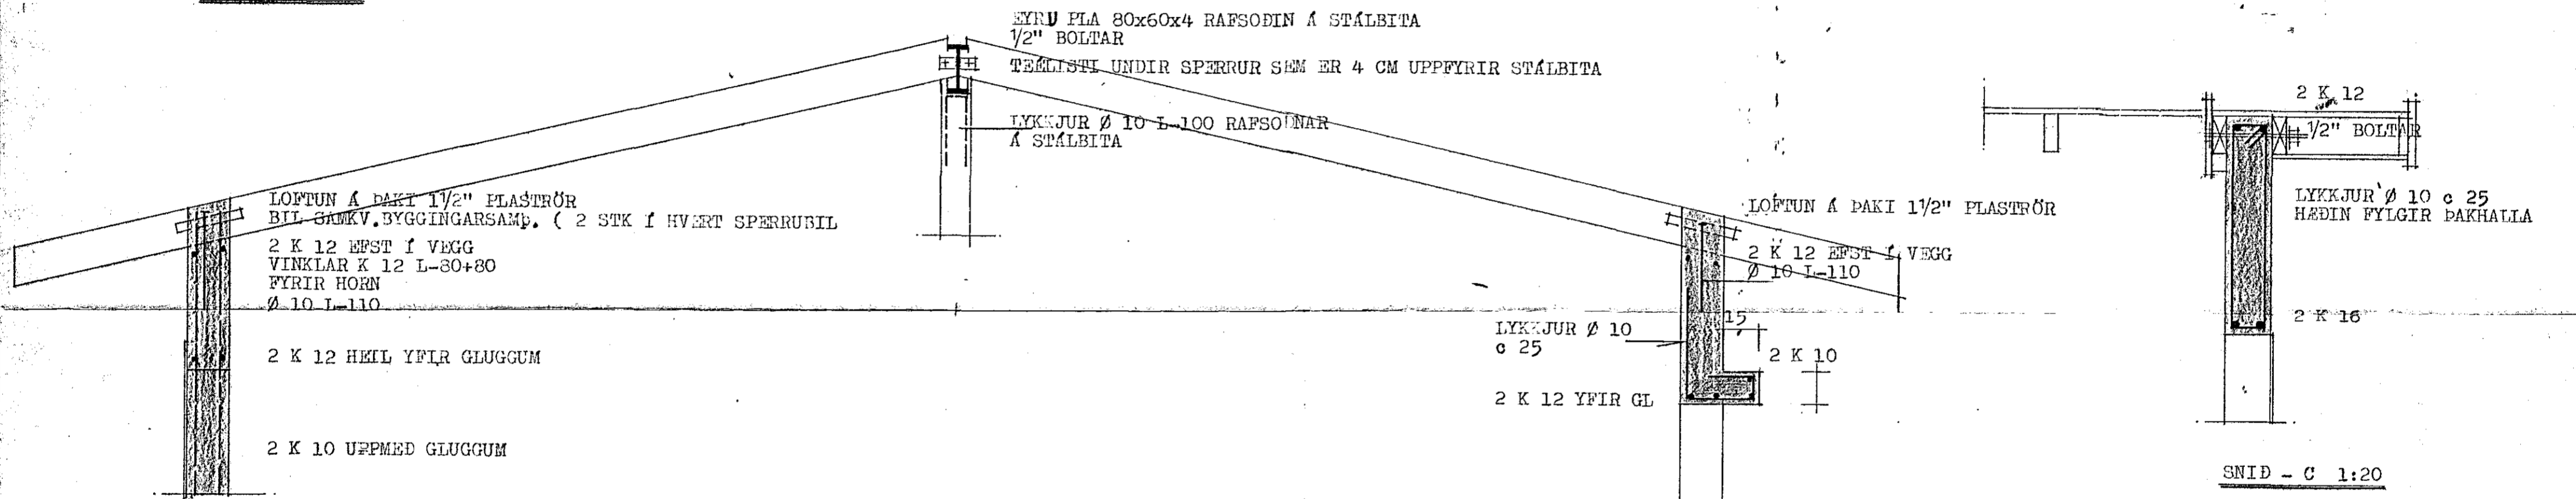


SNID - B 1:20

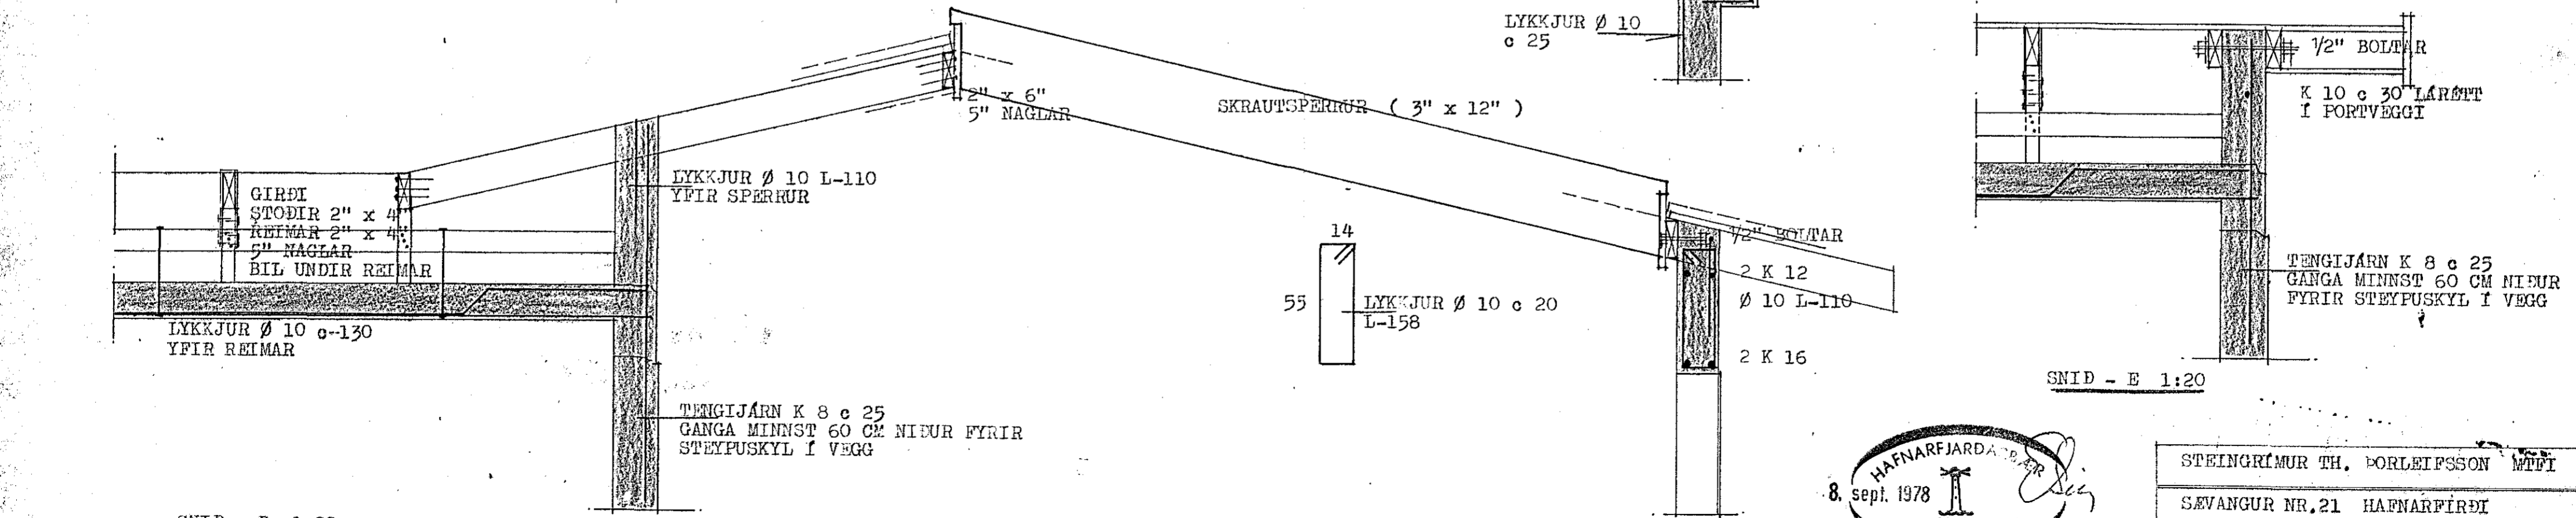


SNID - D 1:20

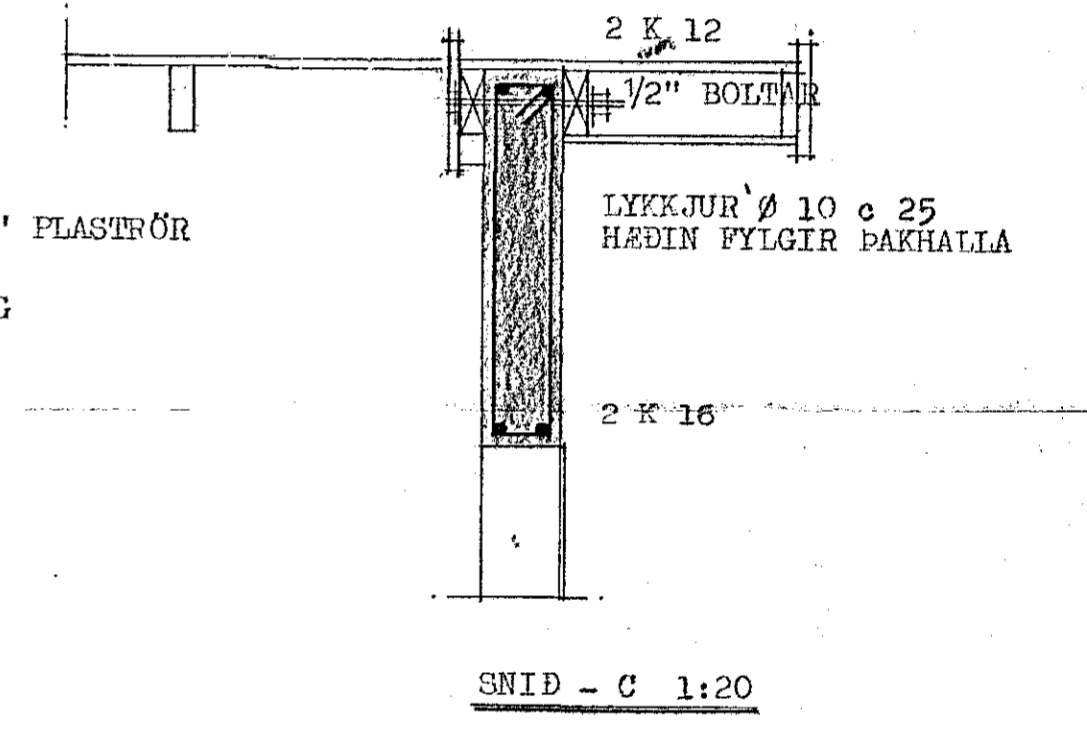

SNID - C 1:20

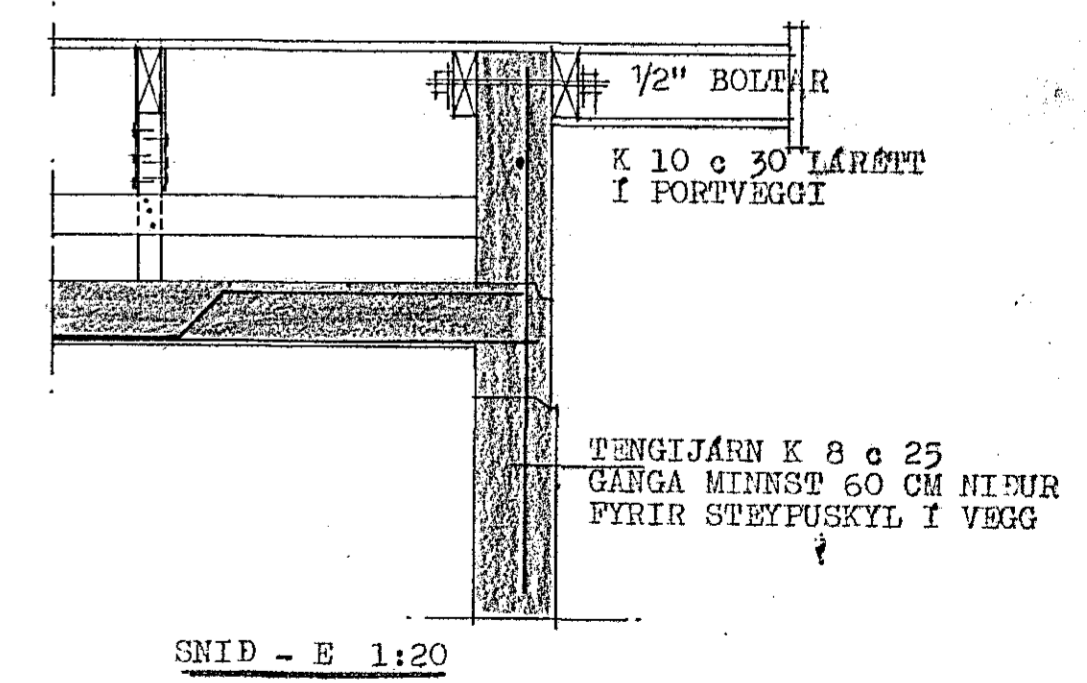

SNID - E 1:20

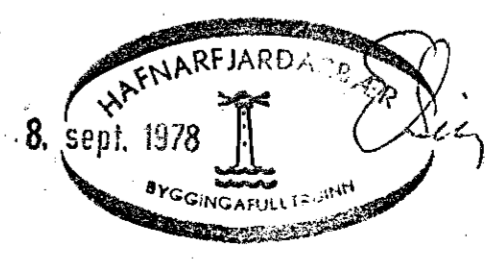

STEINGRÍMUR TH. ÞORLEIFSSON WDFI		
SEVANGUR NR. 21 HAFNARFIRÐI		
MÁL	1:50 1:20	JÁRNBJENT STEINSTEYPA ÞAKBITAR SNIÐ
DAGS.	AGÚST 1978	
BLAÐ	11	