

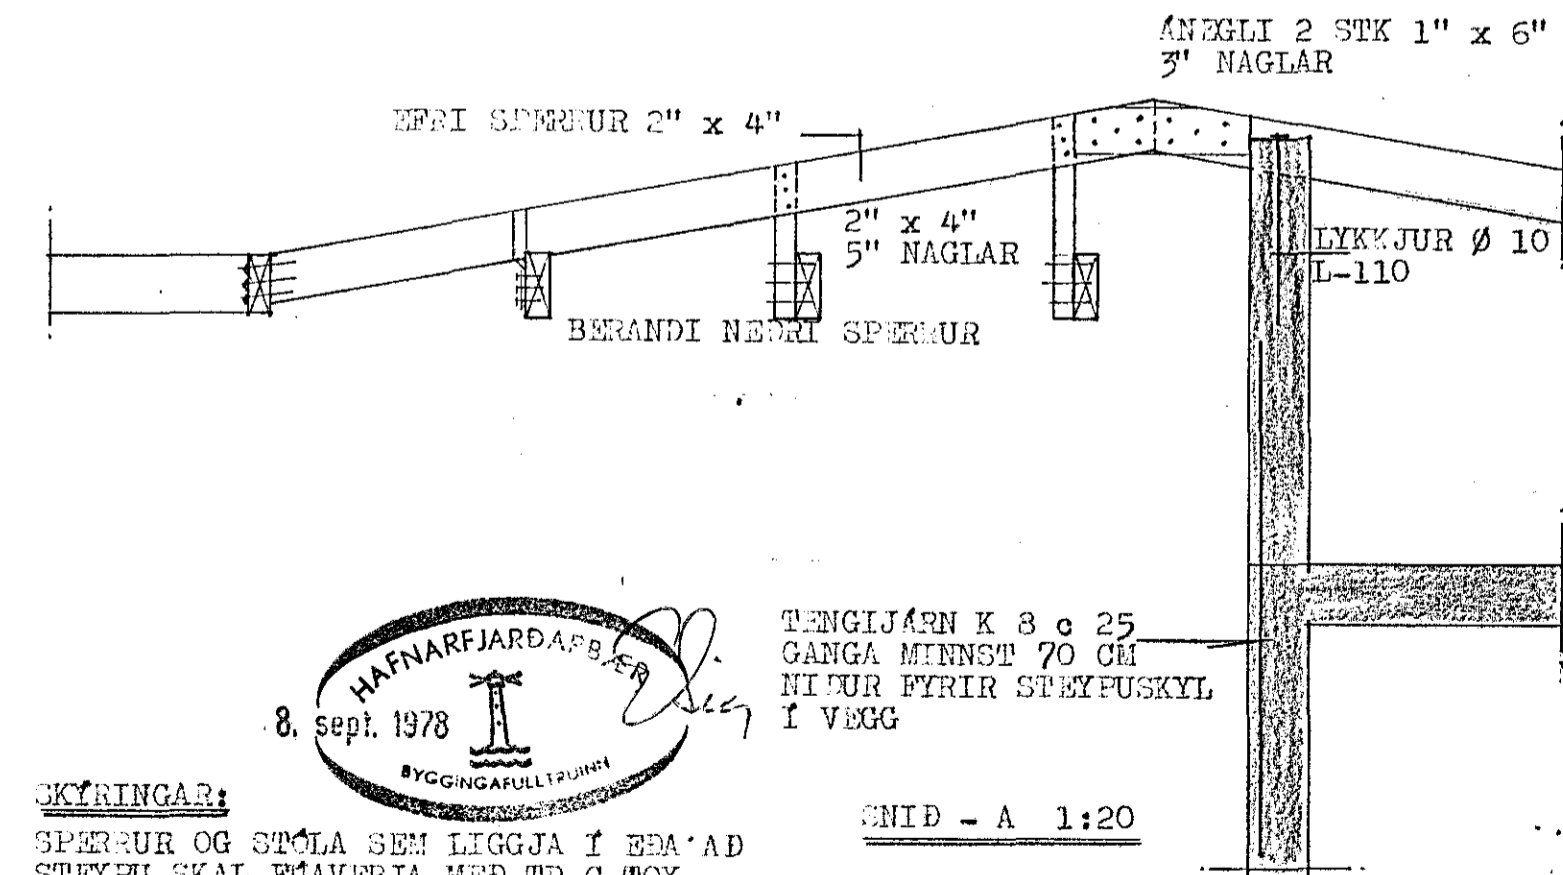
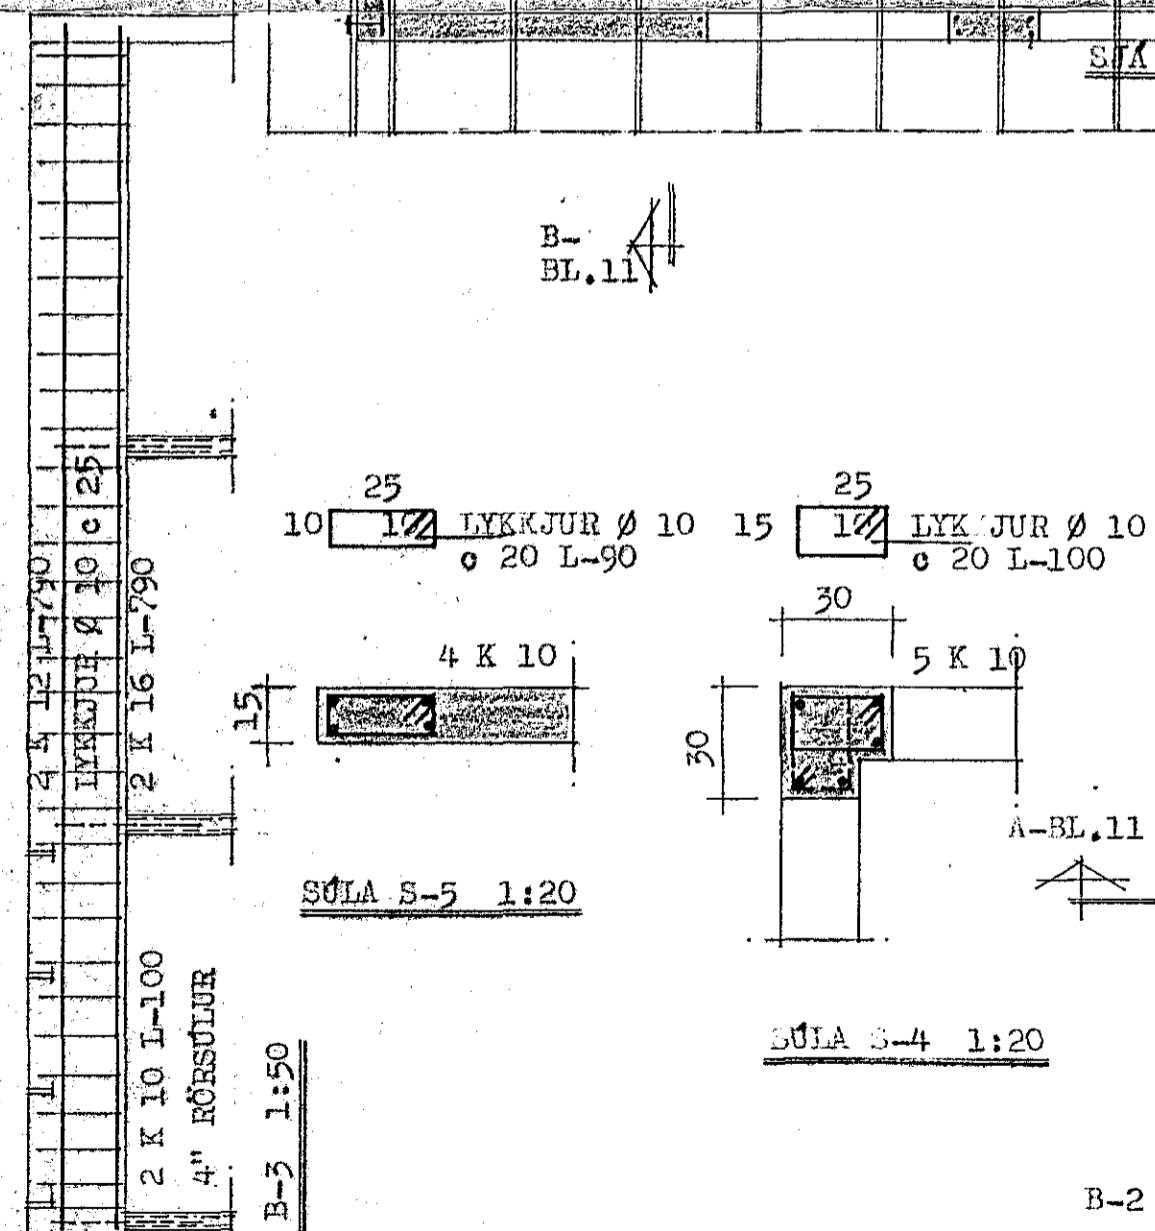
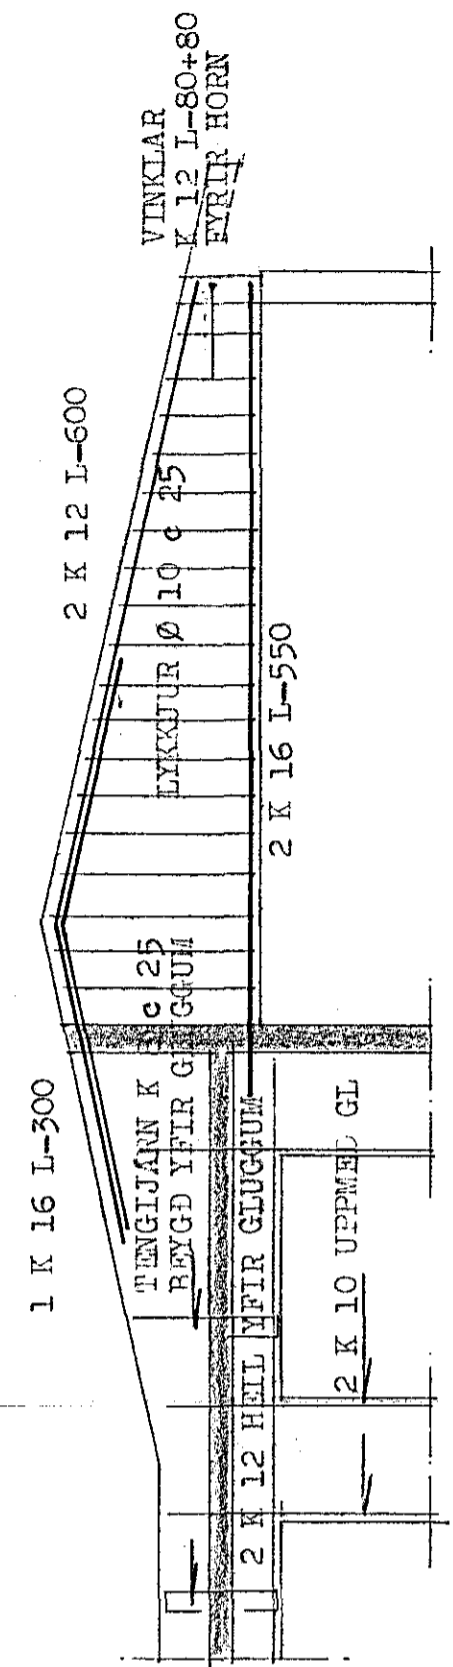
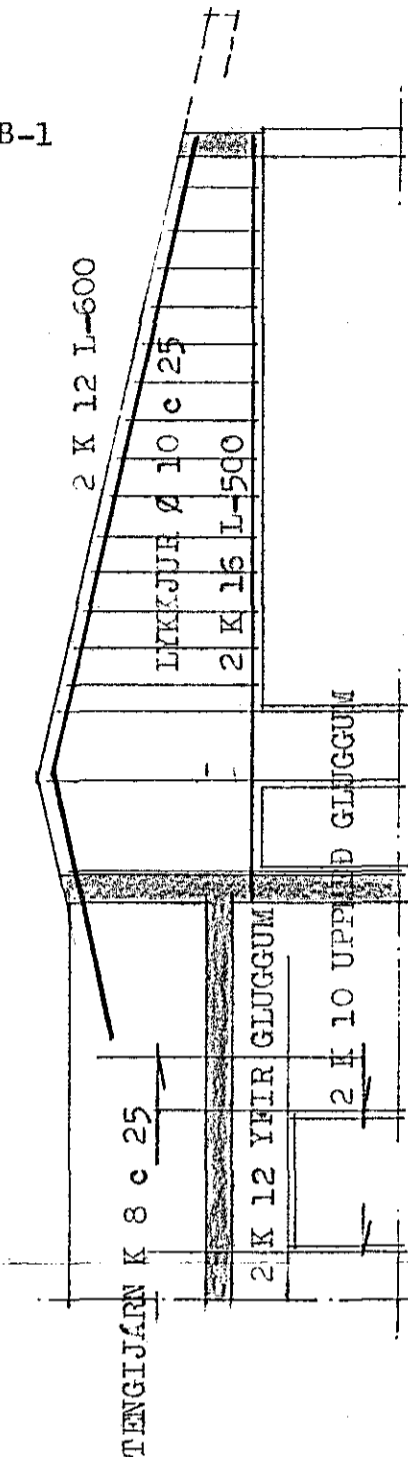


ARINN BENDIST Í ÚTBRÓN  
LÁRATI-MED LYKKJUM Ø 10 c 25  
LÖÐRÖFT K 8 c 20  
EINANGRUN 5 CM HRAUNSTEYFULÖTUR

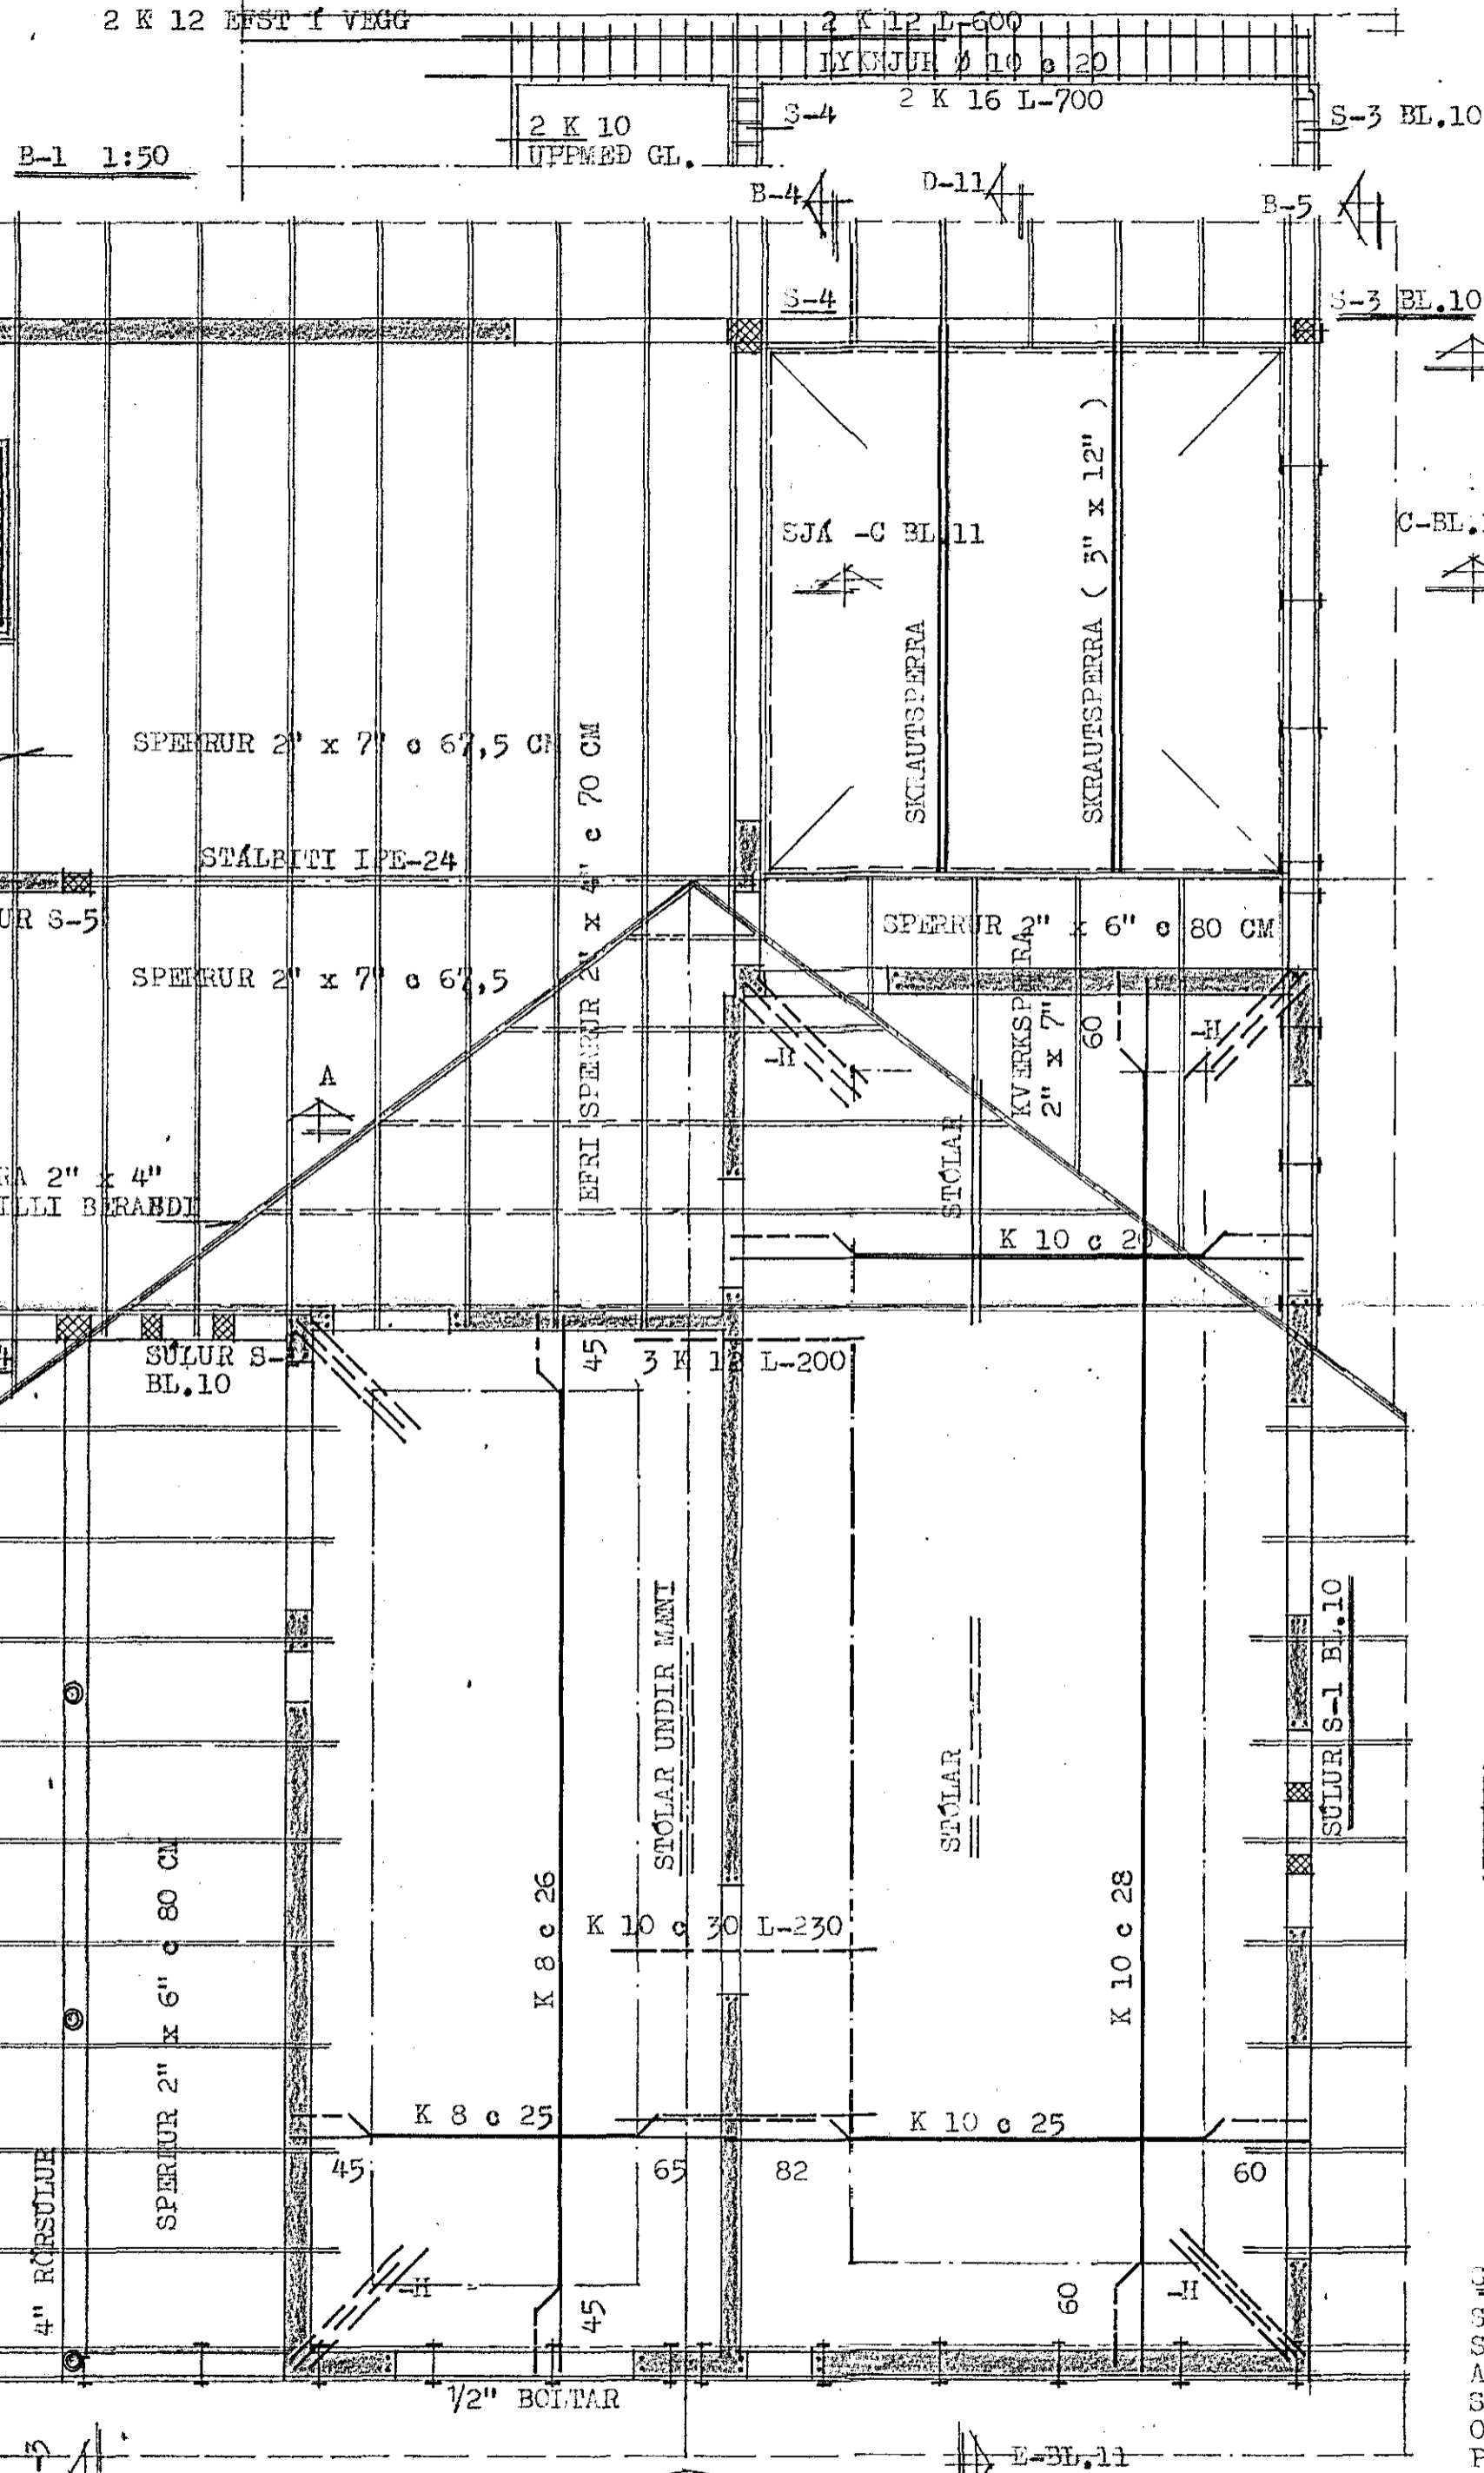

**SKÝRINGAR:**  
SPERRUR OG STÓLA SEM LIGGJA Í BÞAÐ STEYPU SKAL FÓAVERJA MEÐ TD.C-POX. ALLUR ÞAKSAUMUR OG BOLTAR GALV. STÁLBITA OG FESTINGAR SKAL RYSHREINSA OG MÁLA MEÐ RYBVARNARMÁLININGU. PLOTTUÐ 16 CM SJA MÍNIG SÚTUR OG SKÝRINGAR Á BL.10 SNID Á BL.11

SNID - A 1:20

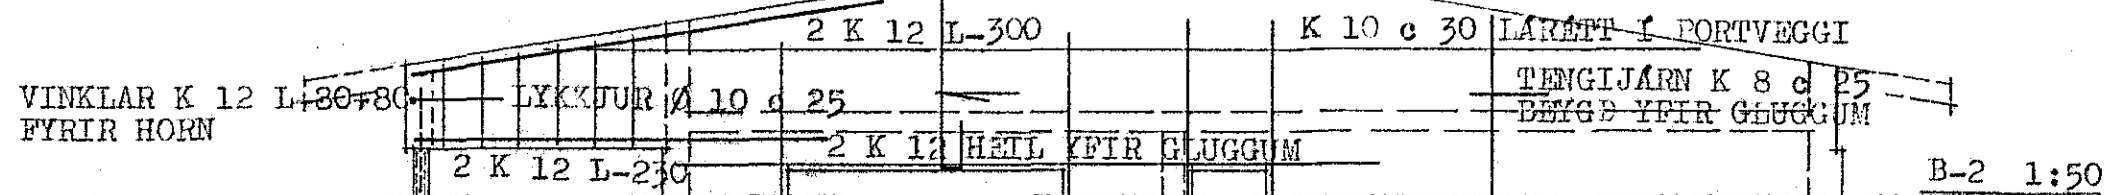

STENGRIMUR TH. ÞORLEIFSSON MTPT		
SÆVANGUR NR.21 HAFNARFIRDI		
MÁL	1:50	JARNBENT STEINSTEYPA
DAGS.	1:20	LOFTPLATA, SPERRUR
	AGUST	GRUNNMYND OG SNID
	1978	
BLAÐ	12	<i>S. Þorleifsson</i>