




AFSTÖÐUMYND
Mkv 1:500

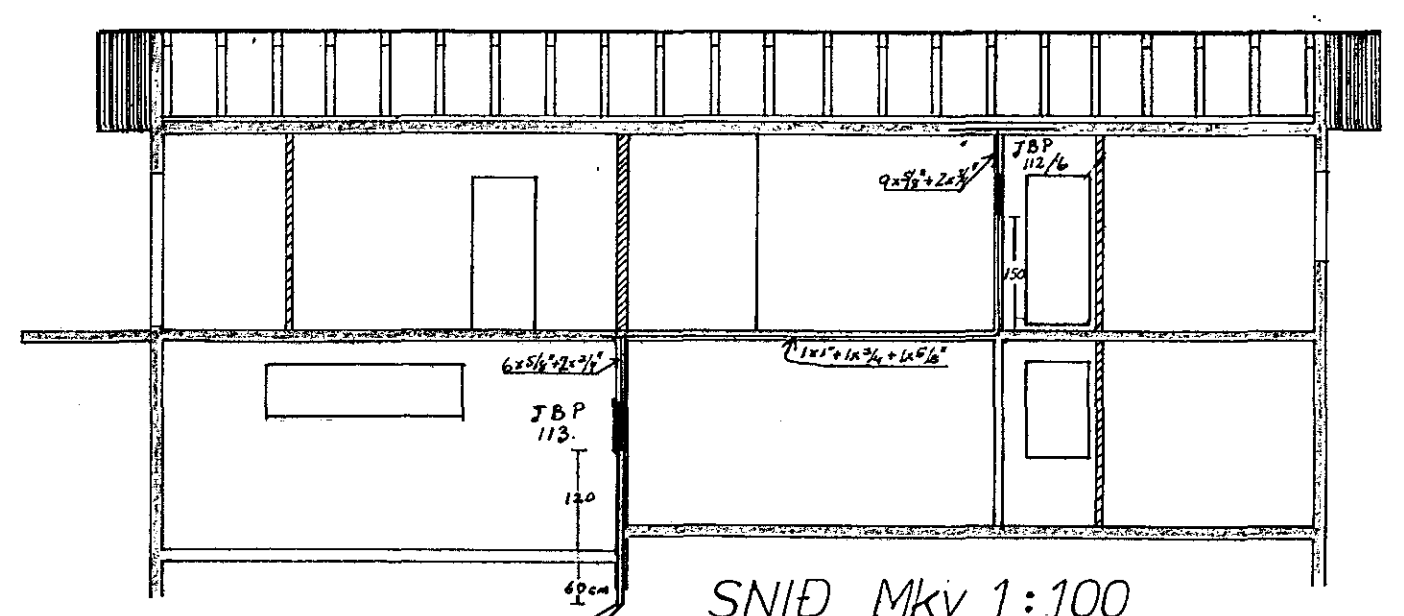

SNIÐ Mkv 1:100

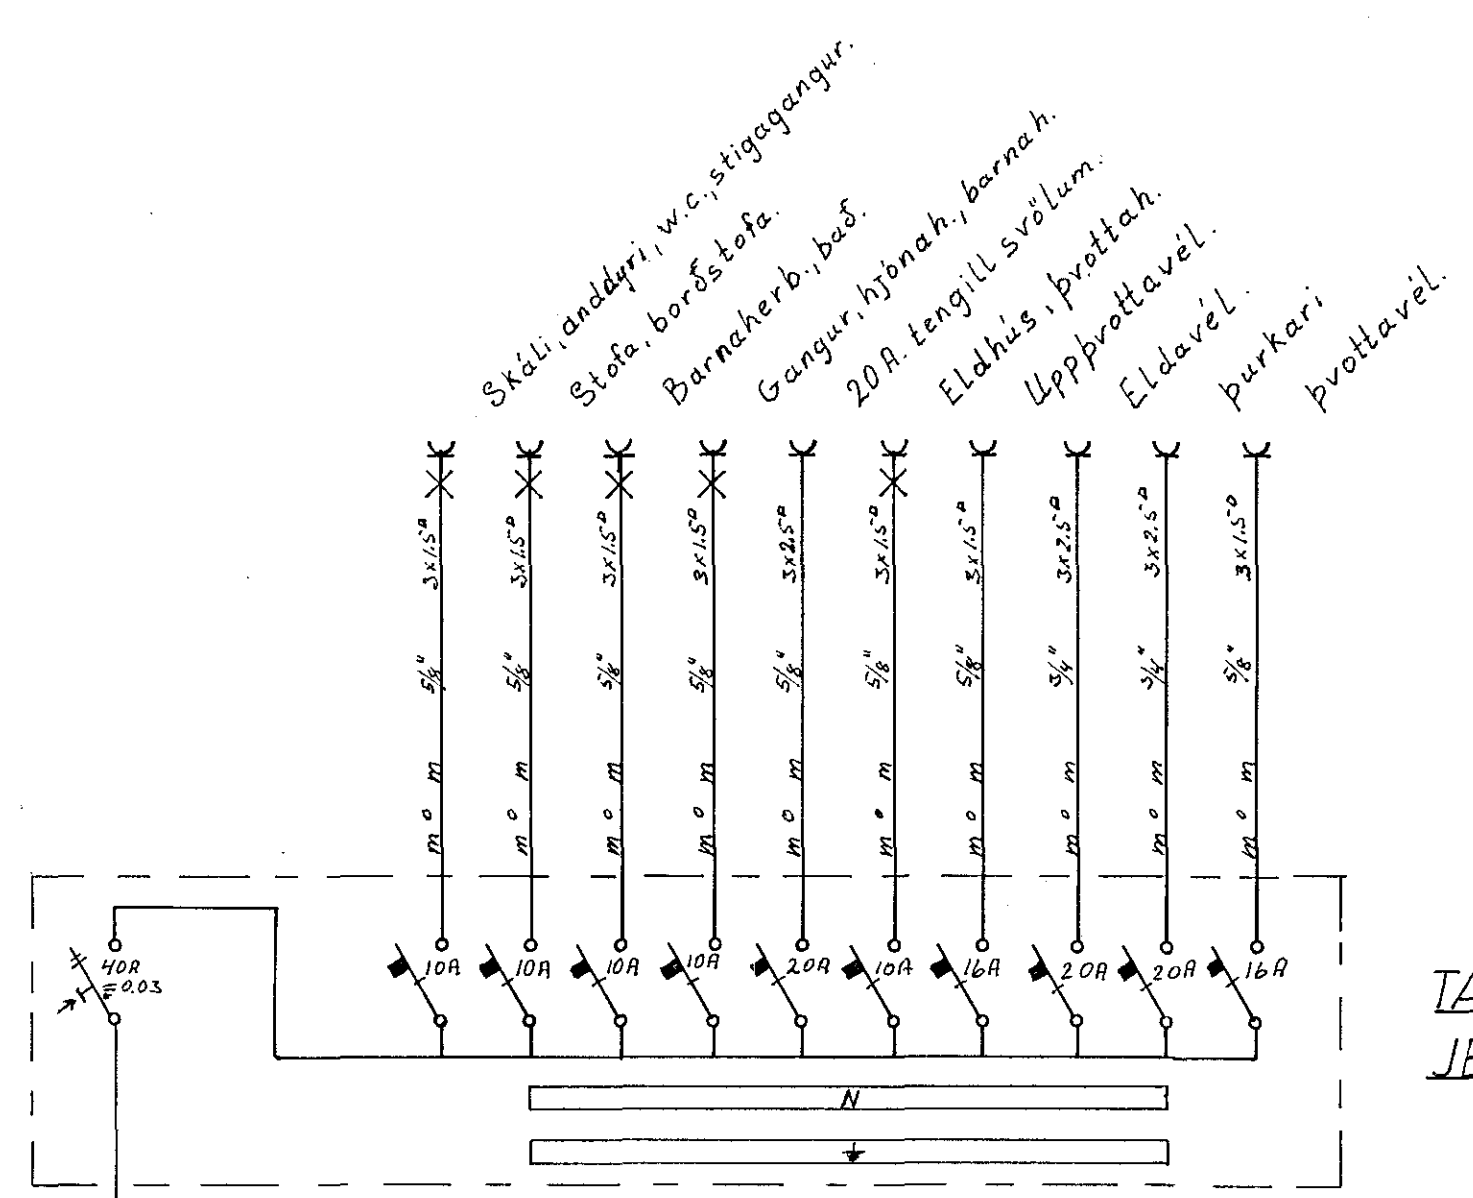

TAFLA 2
JBP 112/6

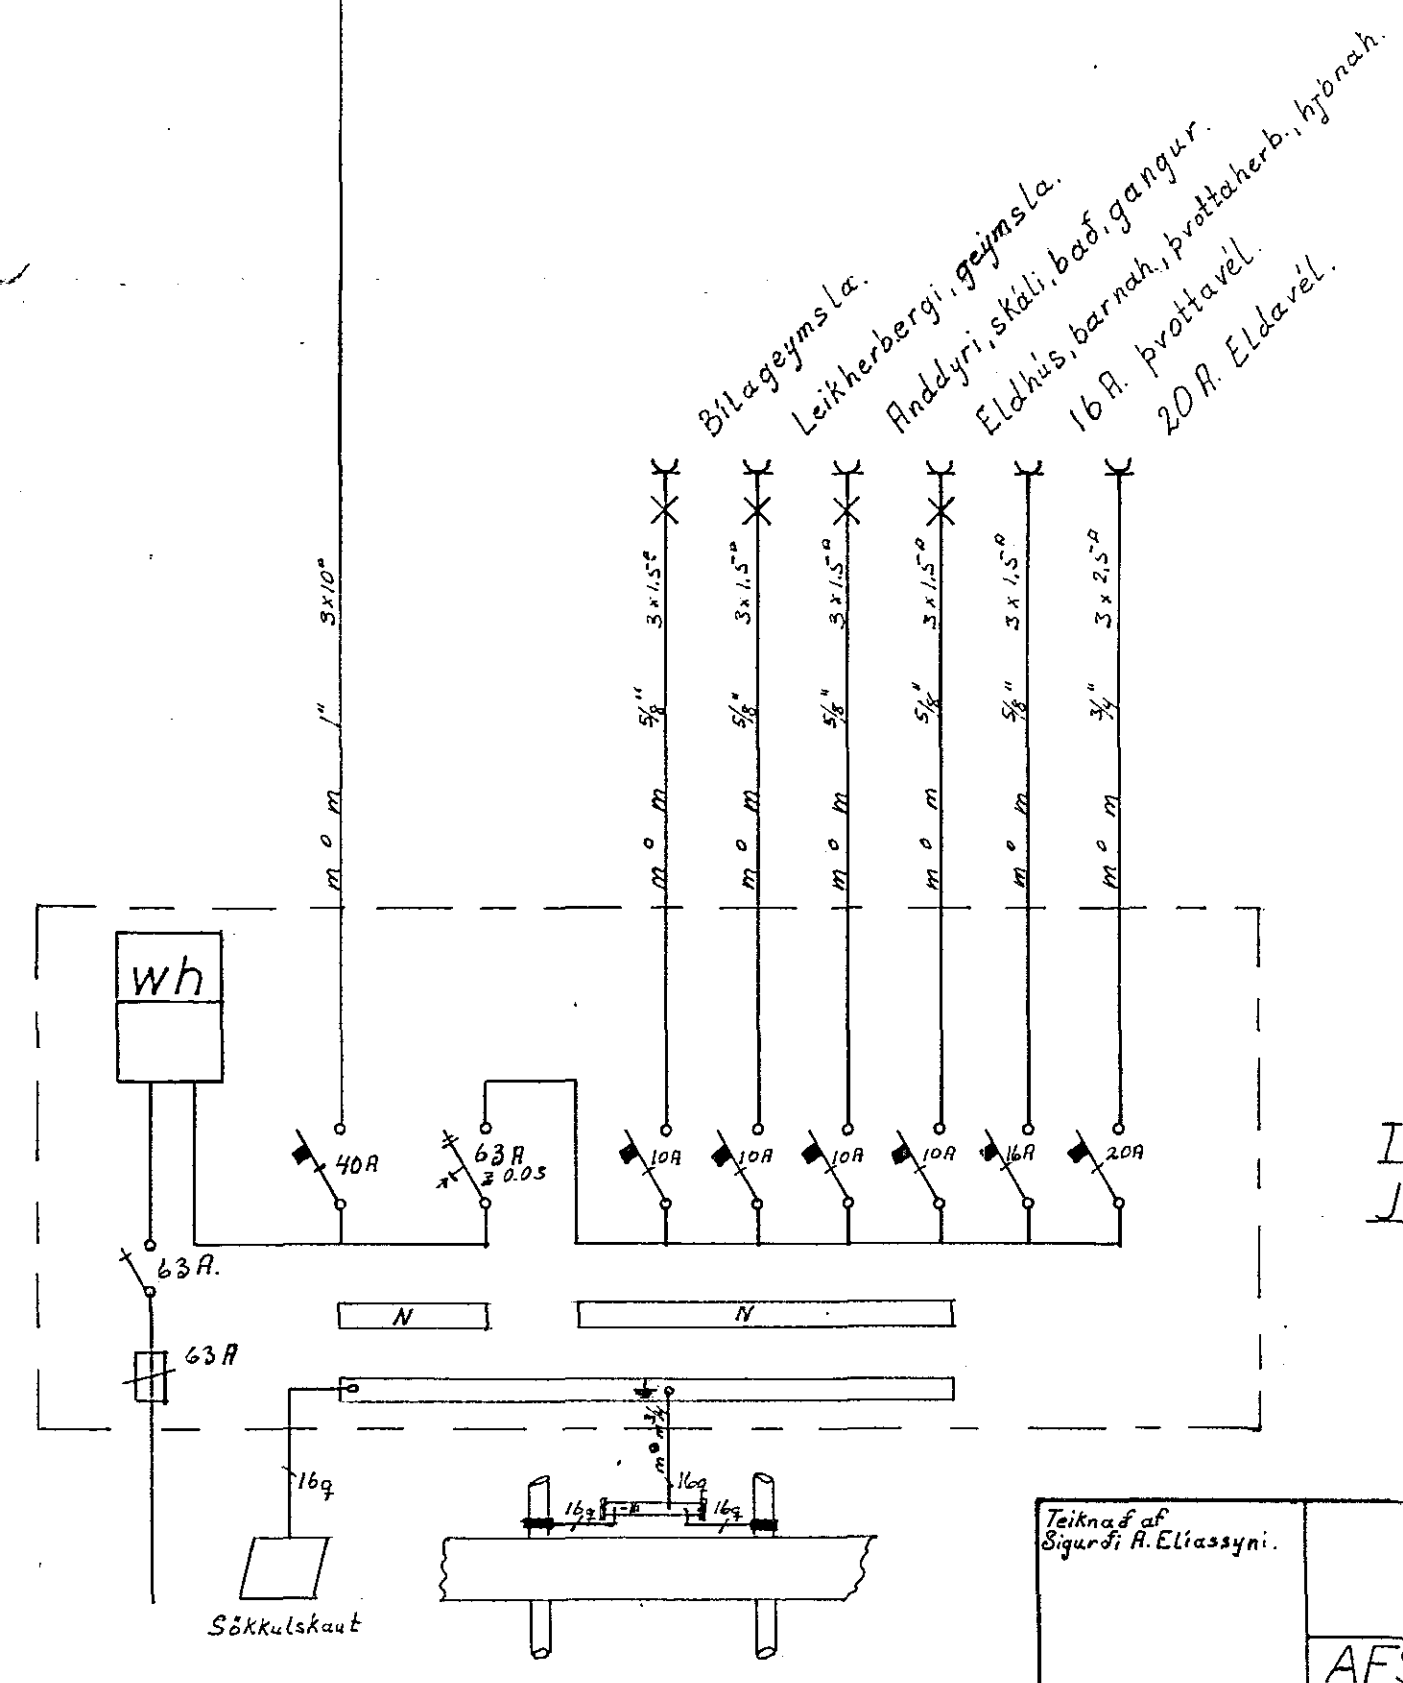

TAFLA 1
JBP 113

Teiknað af Sigurði R. Elíassyni.	SEVANGUR 21	Mkv.
	AFSTÖÐUMYNDIR	Dags. 16/78
	SNIÐ, EINLÍNUMYNDIR	Samp.
		Blad 3 af 3