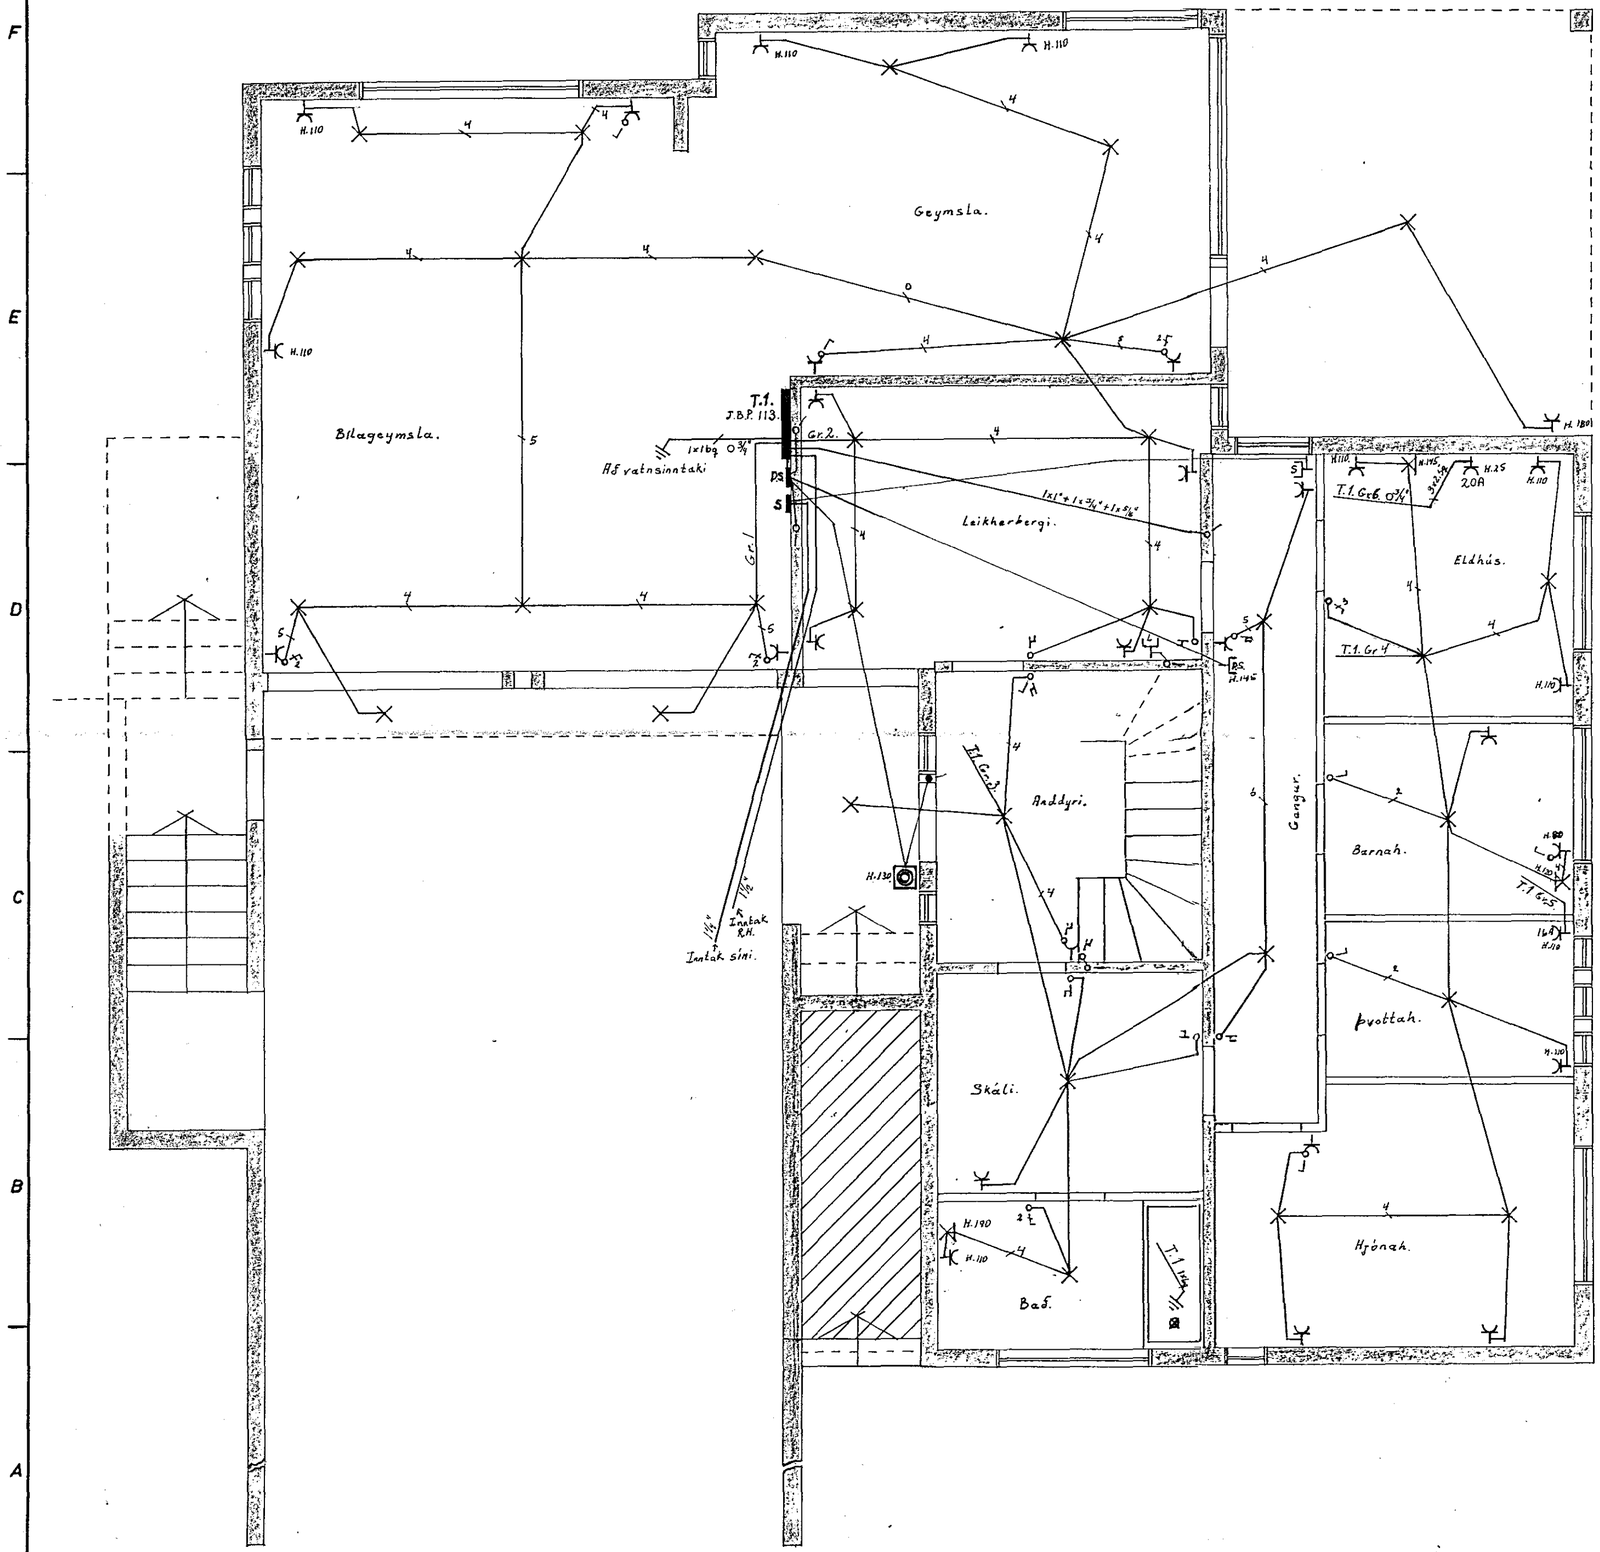

Húsveita nr. 2550 Teikning nr. 1757
Samþykkt þ. 1-8 1978
f.h. RAFVEITU HAFNARFJARÐAR
Jens Eversson
Eftirlitsmaður raflagna

Inntök samþykkt 31.7. 1978
f.h. RAFVEITU HAFNARFJARÐAR
Albert Kristinsson

SKÝRINGAR

HÆÐ ROFA SÉ 110sm.
HÆÐ TENGLA SÉ 20sm.
HÆÐ TENGLA VIÐ ROFA SÉ SÚ SAMA OG HÆÐ ROFA.
LAGNIR SÉU 5/8" PLASTPÍPUR,
ÍDREGNAR MEÐ 3X1,5° PLASTEINANGRUÐUM VÍR.
MÁLSTRAUMUR BÚNAÐAR SÉ 10A.
ÖLL MÁL MIÐAST VIÐ FULLFRAGENGIN GÓLF OG MIÐJA DÓS.

NEMA ANNARS SÉ GETIÐ

Teiknað af Sigurði R. Eliassyni

SÆVANGUR 21.

RAFLÖGN JARÐHÆÐ.
SKÝRINGAR

Mkv. 1:50
Dags. 16/7 78
Samp. .
Blað 1 af 3