




SNID G-G

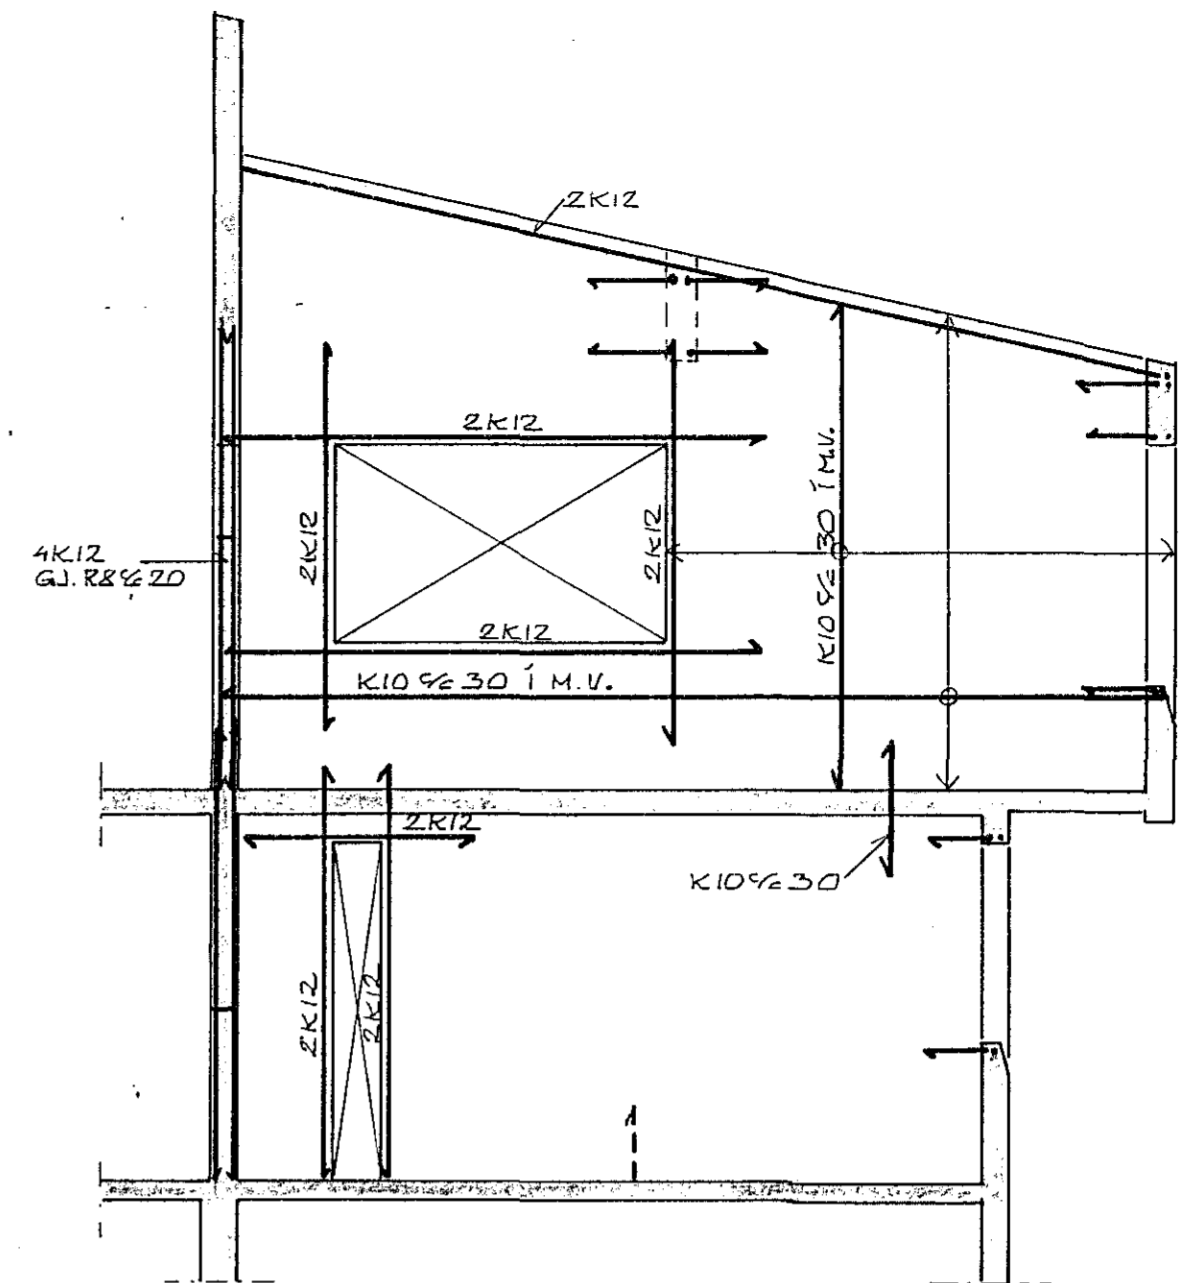


SNID H-H

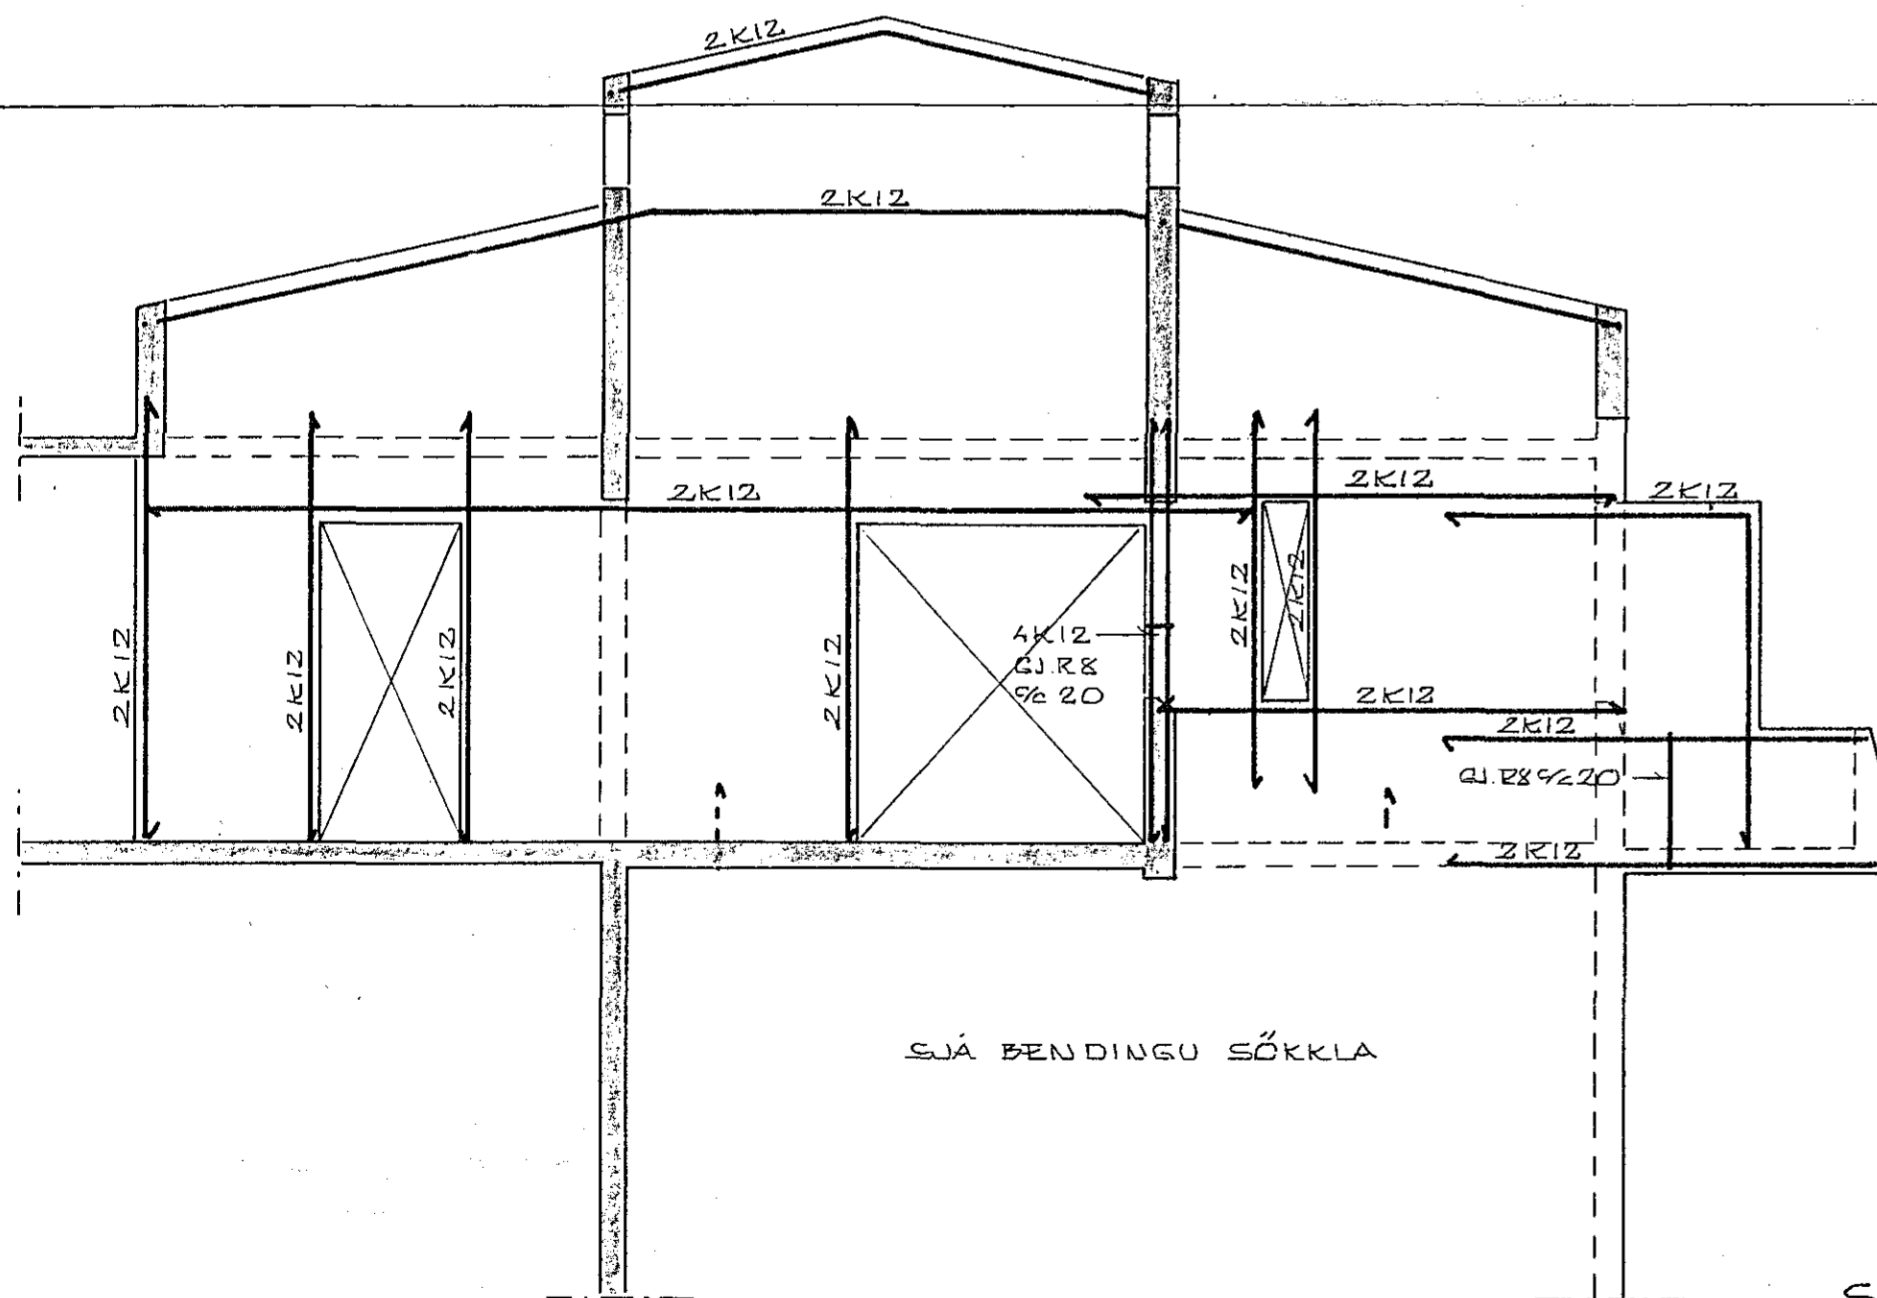

SNID I-I

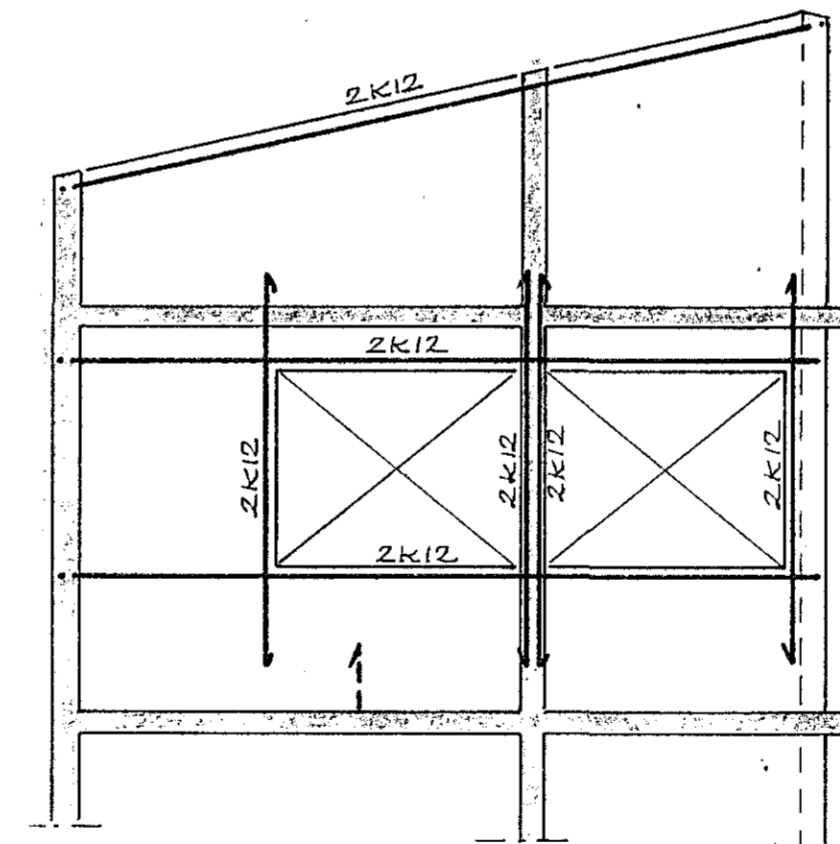

SNID J-J

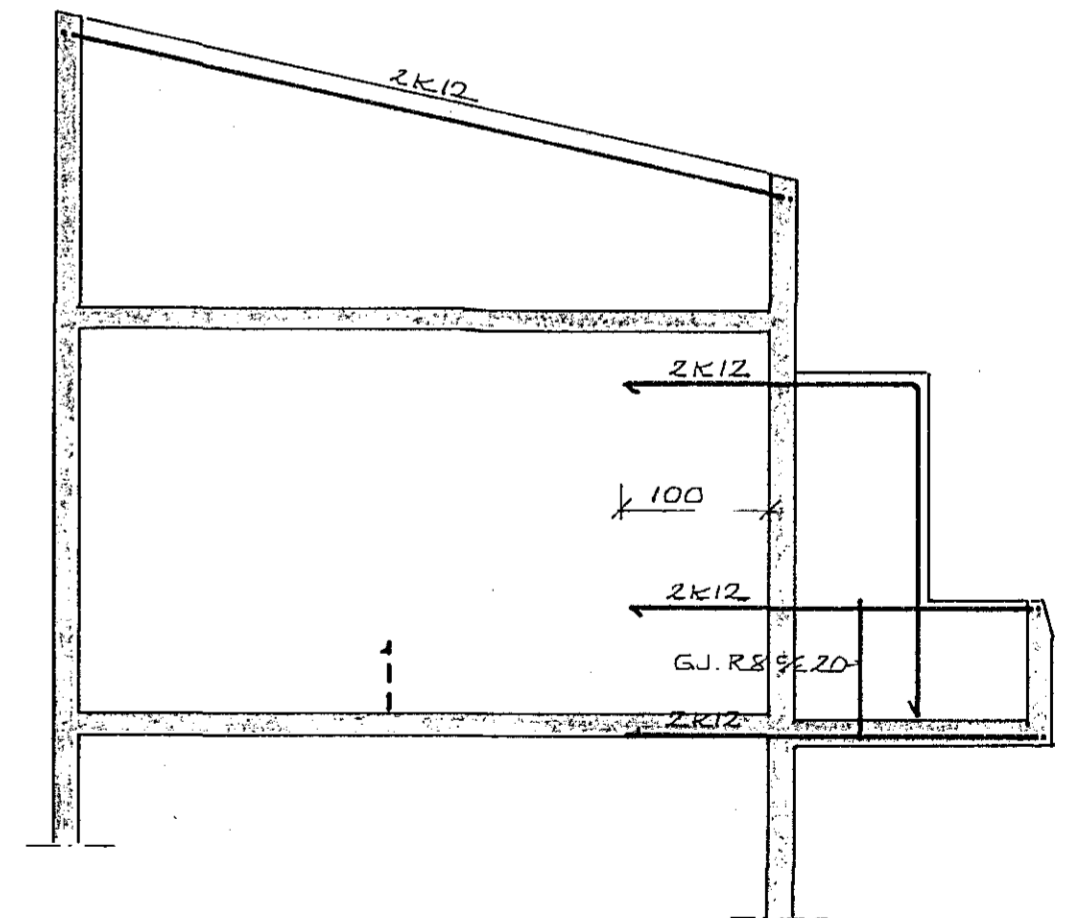

SNID K-K

SJÁ STAÐSETNINGU SNIDA
Á TEIKNINGU 1.04



SÆVANGUR 22, Hc

BURDARVIRKI
SNID

TEIKN. 1.06
MKV 1:50
D JAN 1979

SÆBJÖRN KRISTJÁNSSON TÆKNIR. MTFÍ
BOLLAGÖTU 7, REYKJAVÍK SÍMI 29091