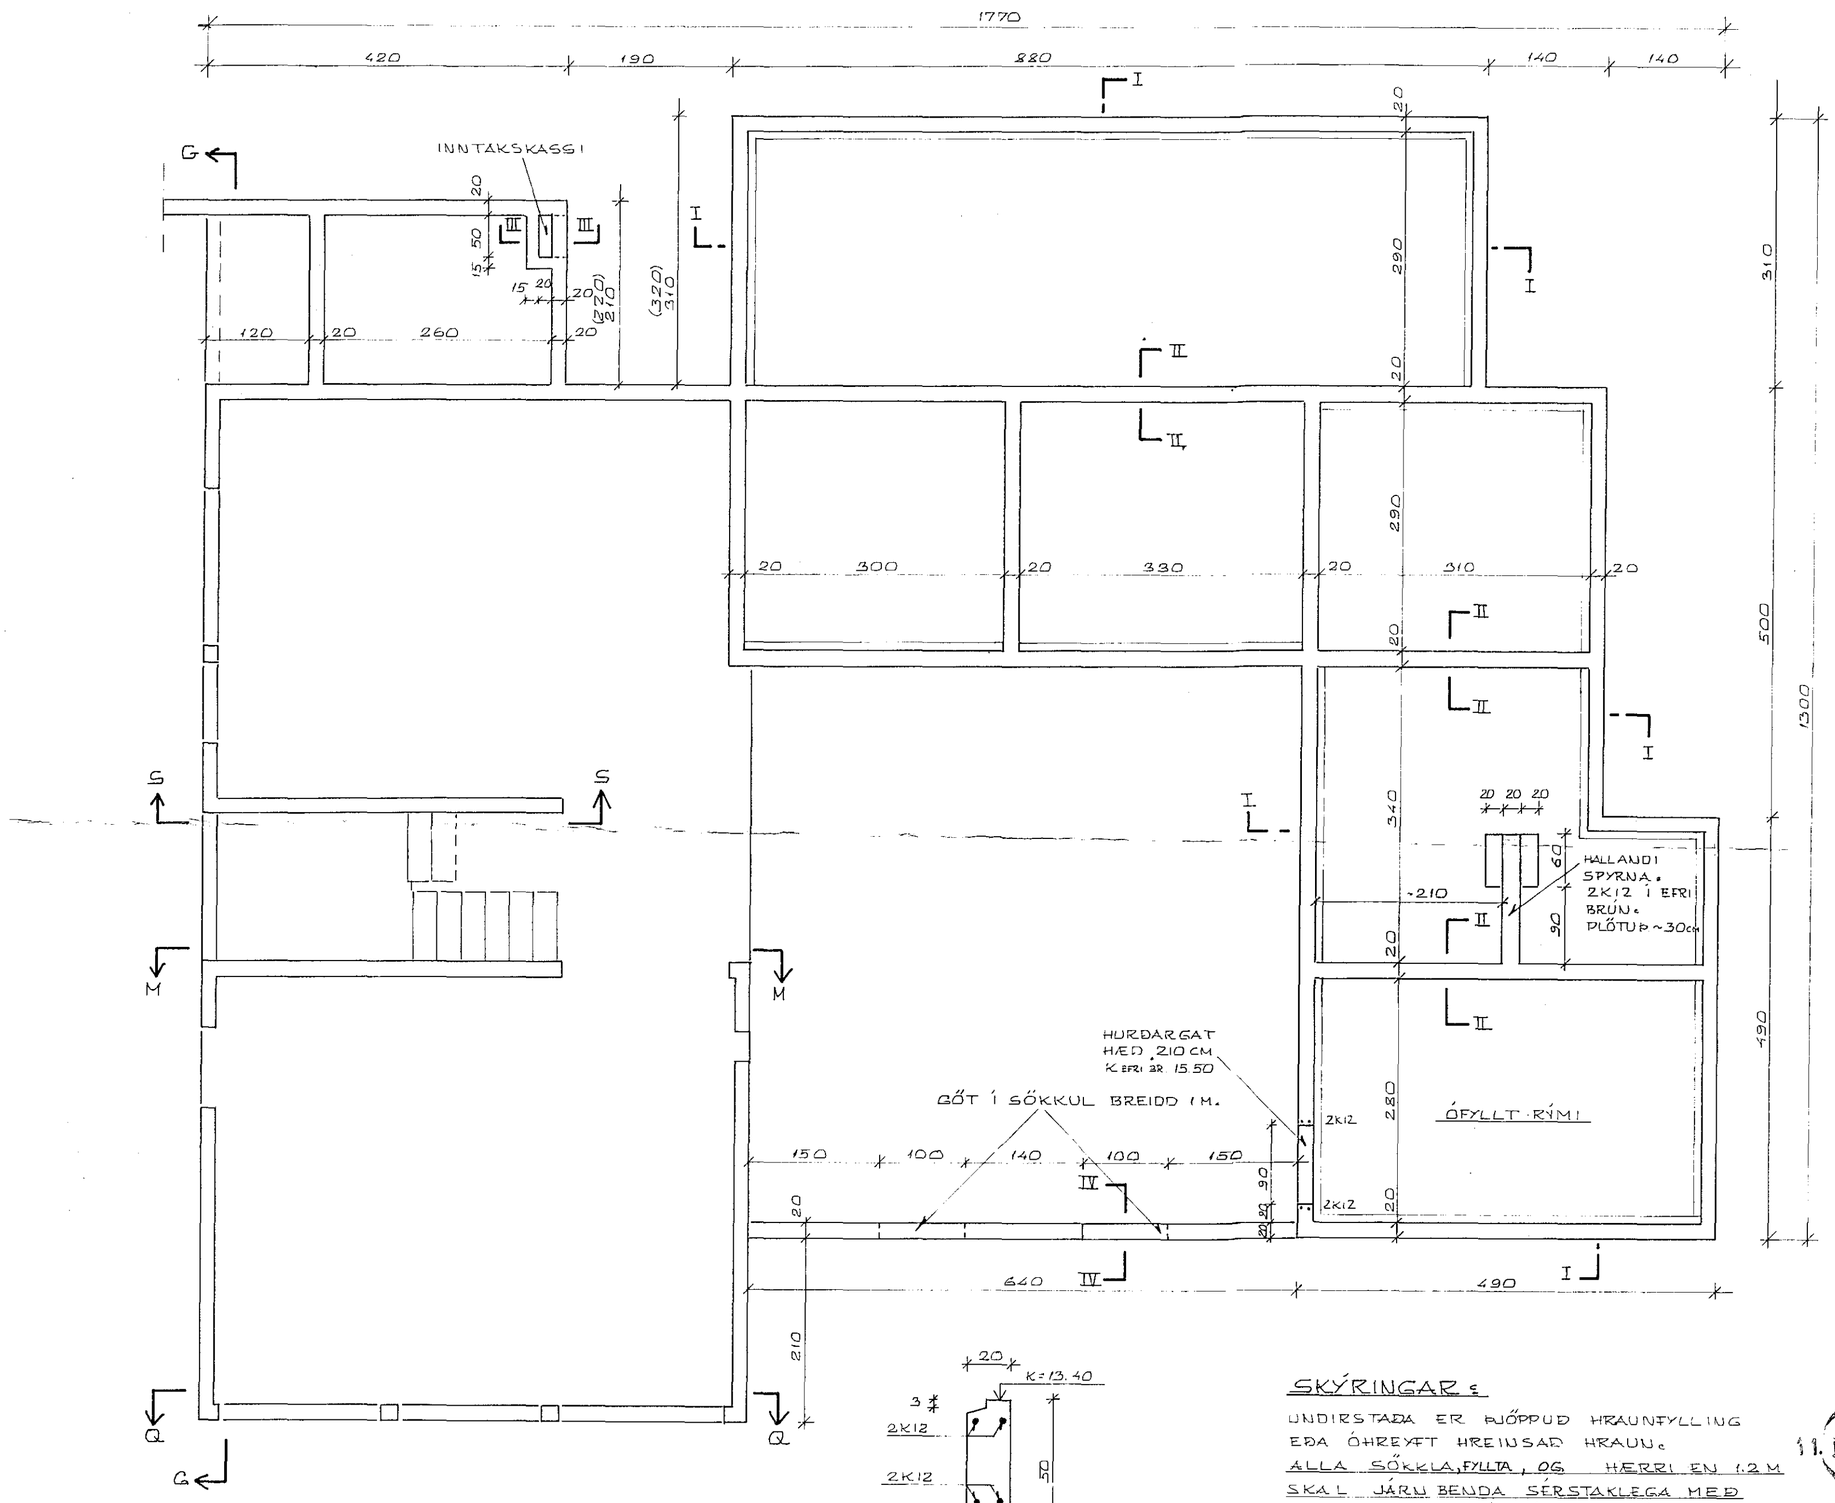

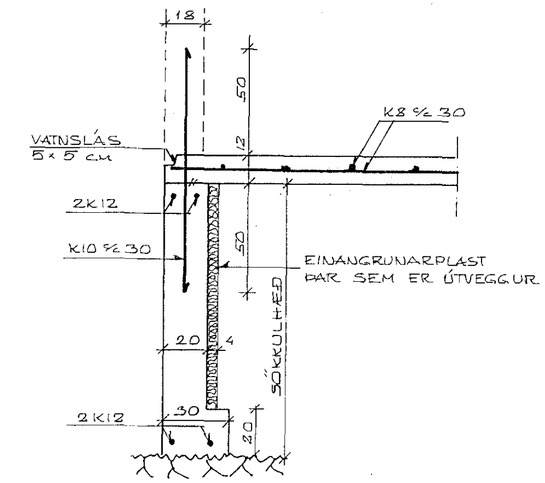

SNIÐ I-I 1:20

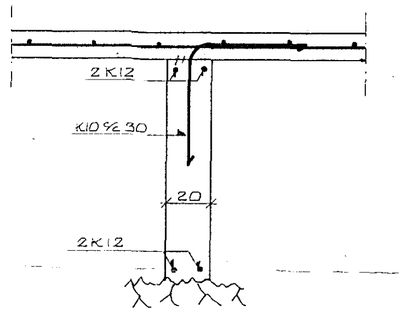

SNIÐ II-II 1:20

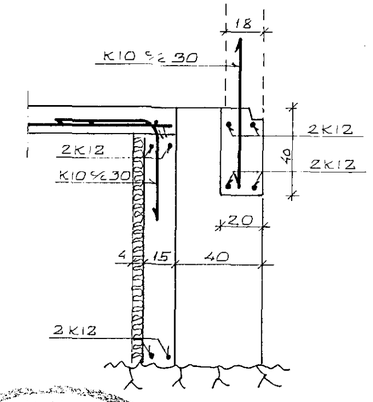

SNIÐ III-III (INNTAKSKASSI)

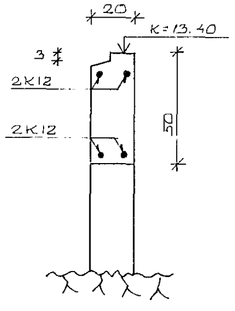

SNIÐ IV-IV 1:20

SKÝRINGAR:

UNDIRSTAÐA ER BJÖPPUÐ HRAUNFYLLING EÐA ÓHREYFT HREINSAÐ HRAUN.
ALLA SÖKKLA, FYLLTA, OG HÆRRI EN 1.2 M SKAL JÁRN BENDA SÉRSTAKLEGA MEÐ K10 %c 30 CM LÓÐRÉTT OG LÁRÉTT, OG SKAL SÚ BENDING SITJA Í YTRI BRÚN ÚTVEGGJA EN MIÐJU ÍNNVEGGJA.
STEYPUGÆÐI ERU S-160.
ATHUGIÐ GRUNNMYND AF FRÁRENNSLIS-LÖGN MEÐ TILLITI TIL STOKKA.
SJÁ SKÝRINGAR Á TEIKNINGU 1.02 OG ALMENNAR SKÝRINGAR Á TEIKN 1.01.

HAFNARFJÖRÐUR 11. júní 1979 BYGGINGAFULLTRÚINN

BREYTT 6. JÚNÍ 1979 SÆBJÖRN

SÆVANGUR 22, Hc

BURÐARVIRKI Í KJALLARAVEGGIR OG EFRI SÖKKLAR.

TEIKN. 1.03
MKV. 1:50 1:20
D JAN 1979

SÆBJÖRN KRISTJÁNSSON TÆKNIFR.MTÍ
BOLLAGÖTU 7 REYKJAVÍK SÍMI 29091