



NÁKVÆM STAÐSETJN = ÞITA ER SÝND Á TEIGN FRÁ ARKITEKT.

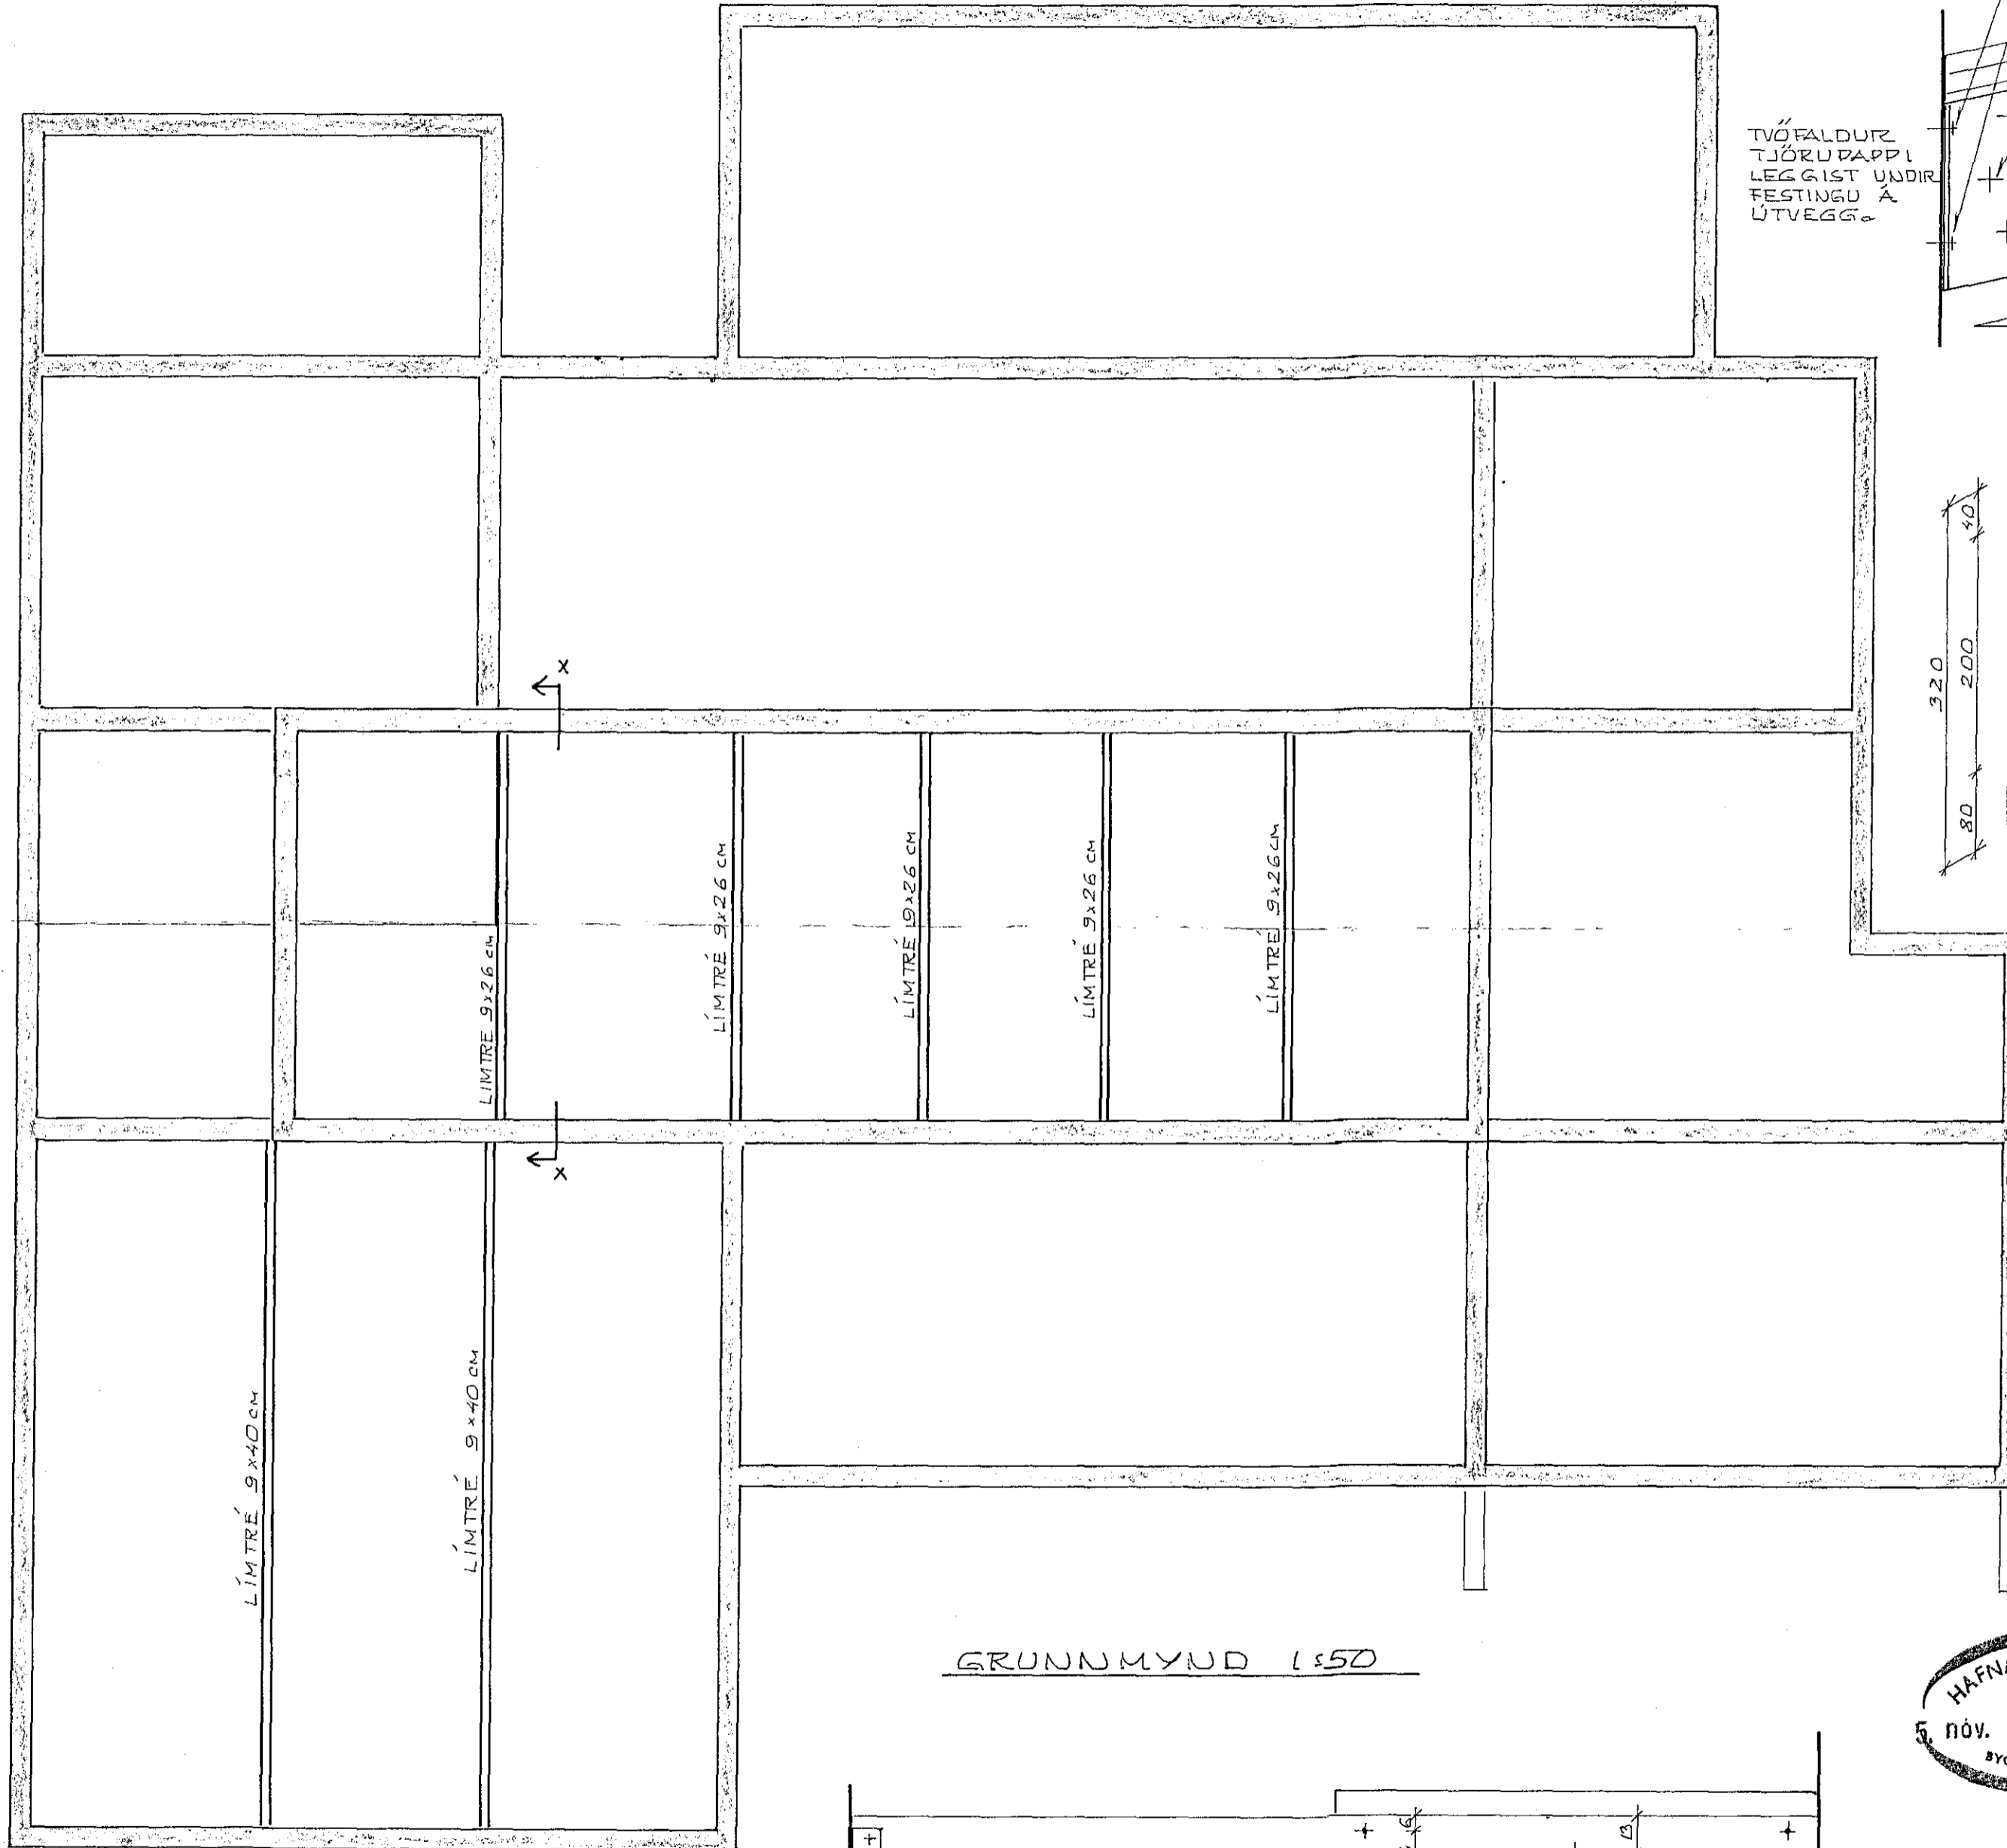


GRUNNMYND 1:50

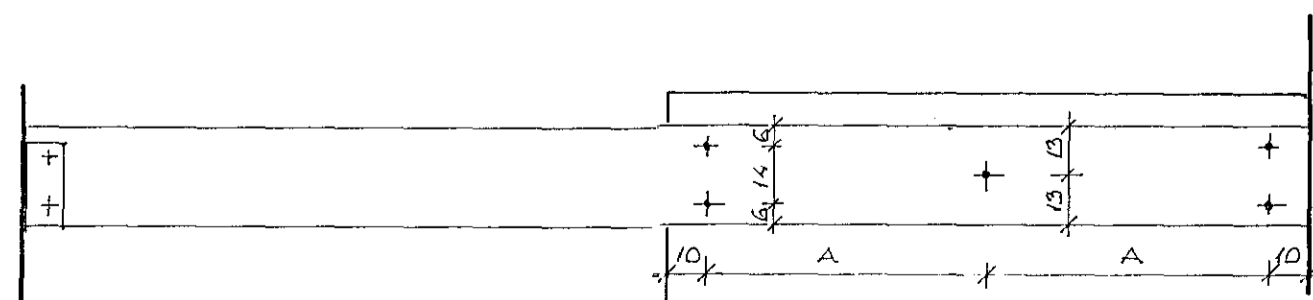


BOLTUN Á STEYPTAN VEGG
UNDIRLAG 1 CM. BOLTAR Ø 12 MM 5 STK.
SKÍFUR 40x40x4 MM

SNID X-X 1:20


TVÖFALDUR
TJÓRUÞAPPI
LEGGIST UNDIR
FESTINGU Á
ÚTVEGG

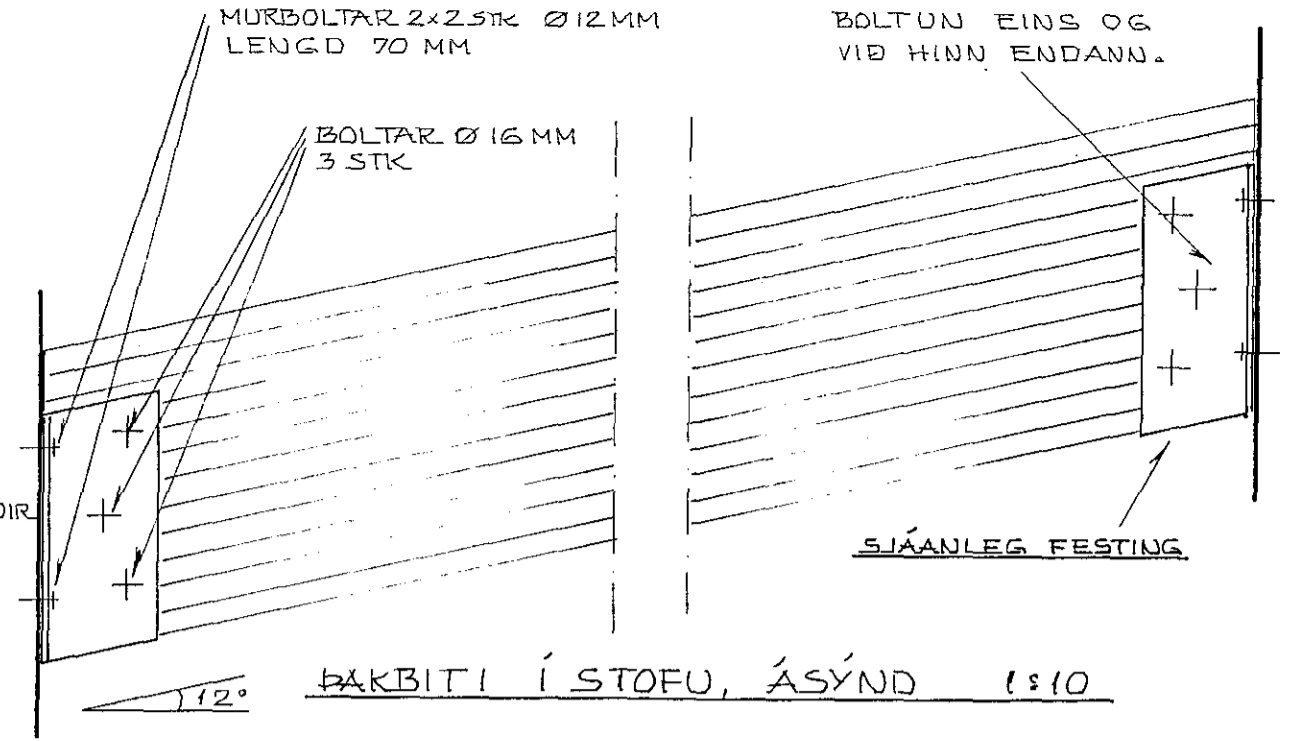


ÞAKBITI Í STOFU, ÁSÝND 1:10

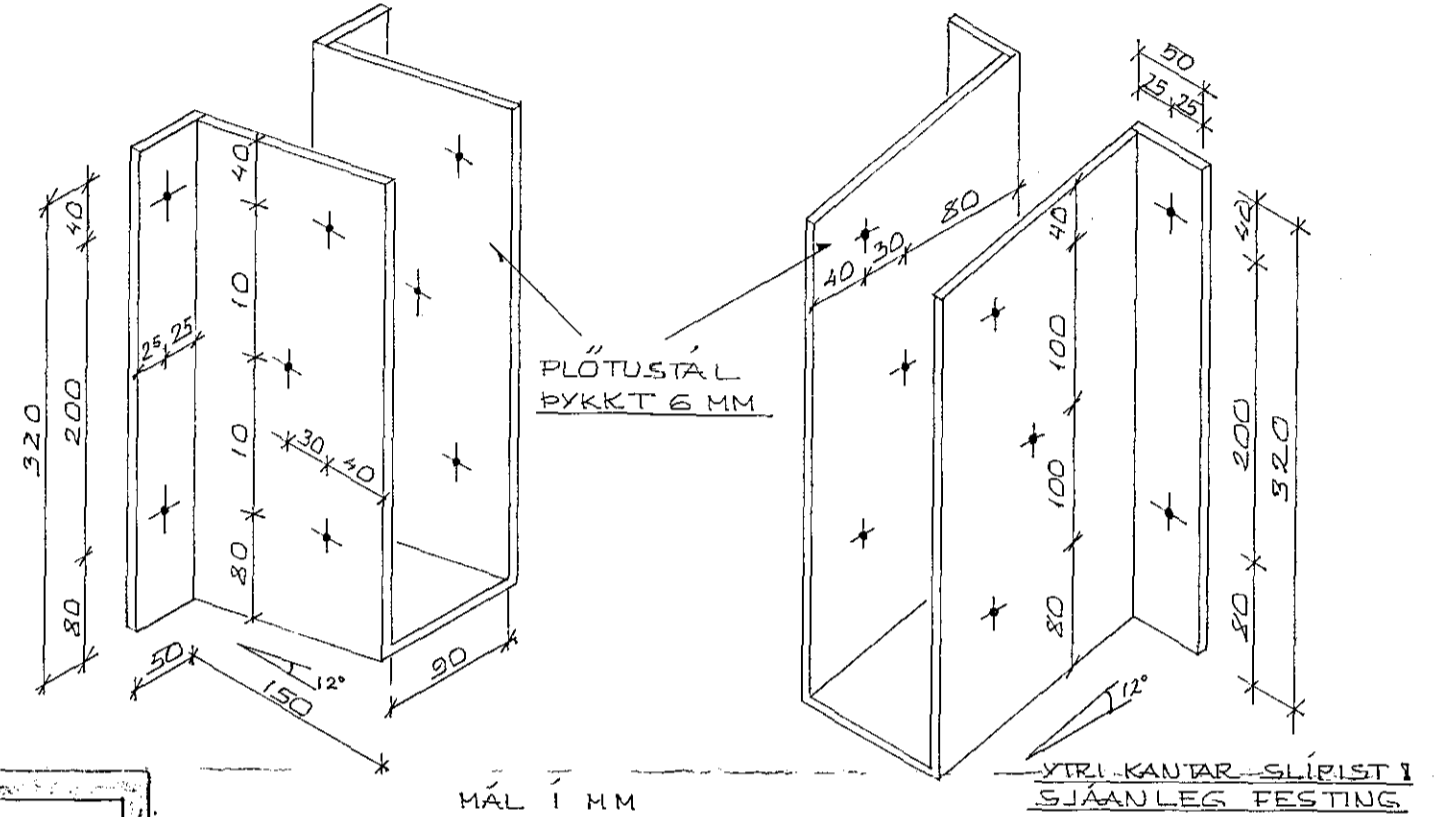


FESTINGAR F. ÞAKBITA Í STOFU 1:5

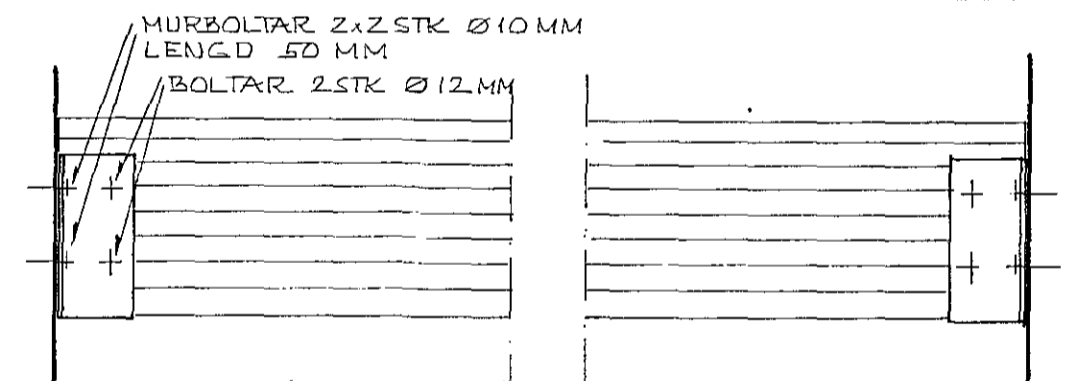

GÓLFBITI Í VINNUSTOFU 1:10

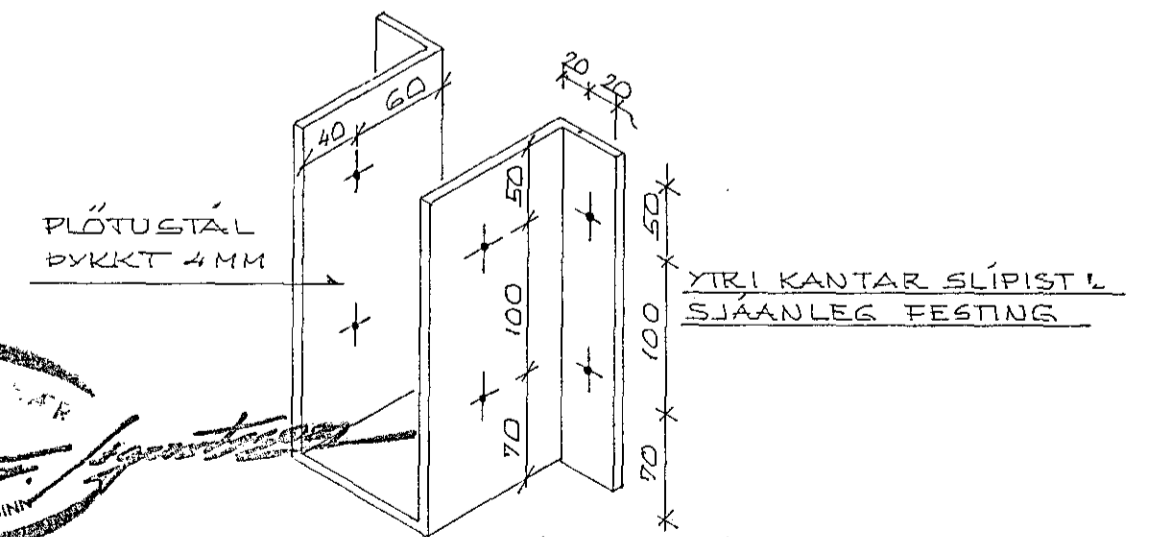

FESTING F. GÓLFBITA Í VINNUSTE 1:5

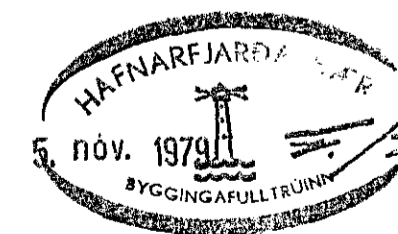

SÆVANGUR 22. H.

BURÐARVIRKI S
LÍMTRÉSBITAR

SEBÞÓRN KRISTJÁNSSON TÆKNIFR. M.
BOLLAGÖTU 7, REYKJAVÍK SÍMI 290

TEIGN. 1:12
MKV. 1:50 1:20 1:10 1:5
D. OKT 1979