



Húsvéita nr. 2629 Teikning nr. 1843
 Samþykkt þ. 29-2 1980
 f.h. RAFVEITU HAFNARFJARDAR
Jens Guðsson
 Eftirlitsmaður rafлага

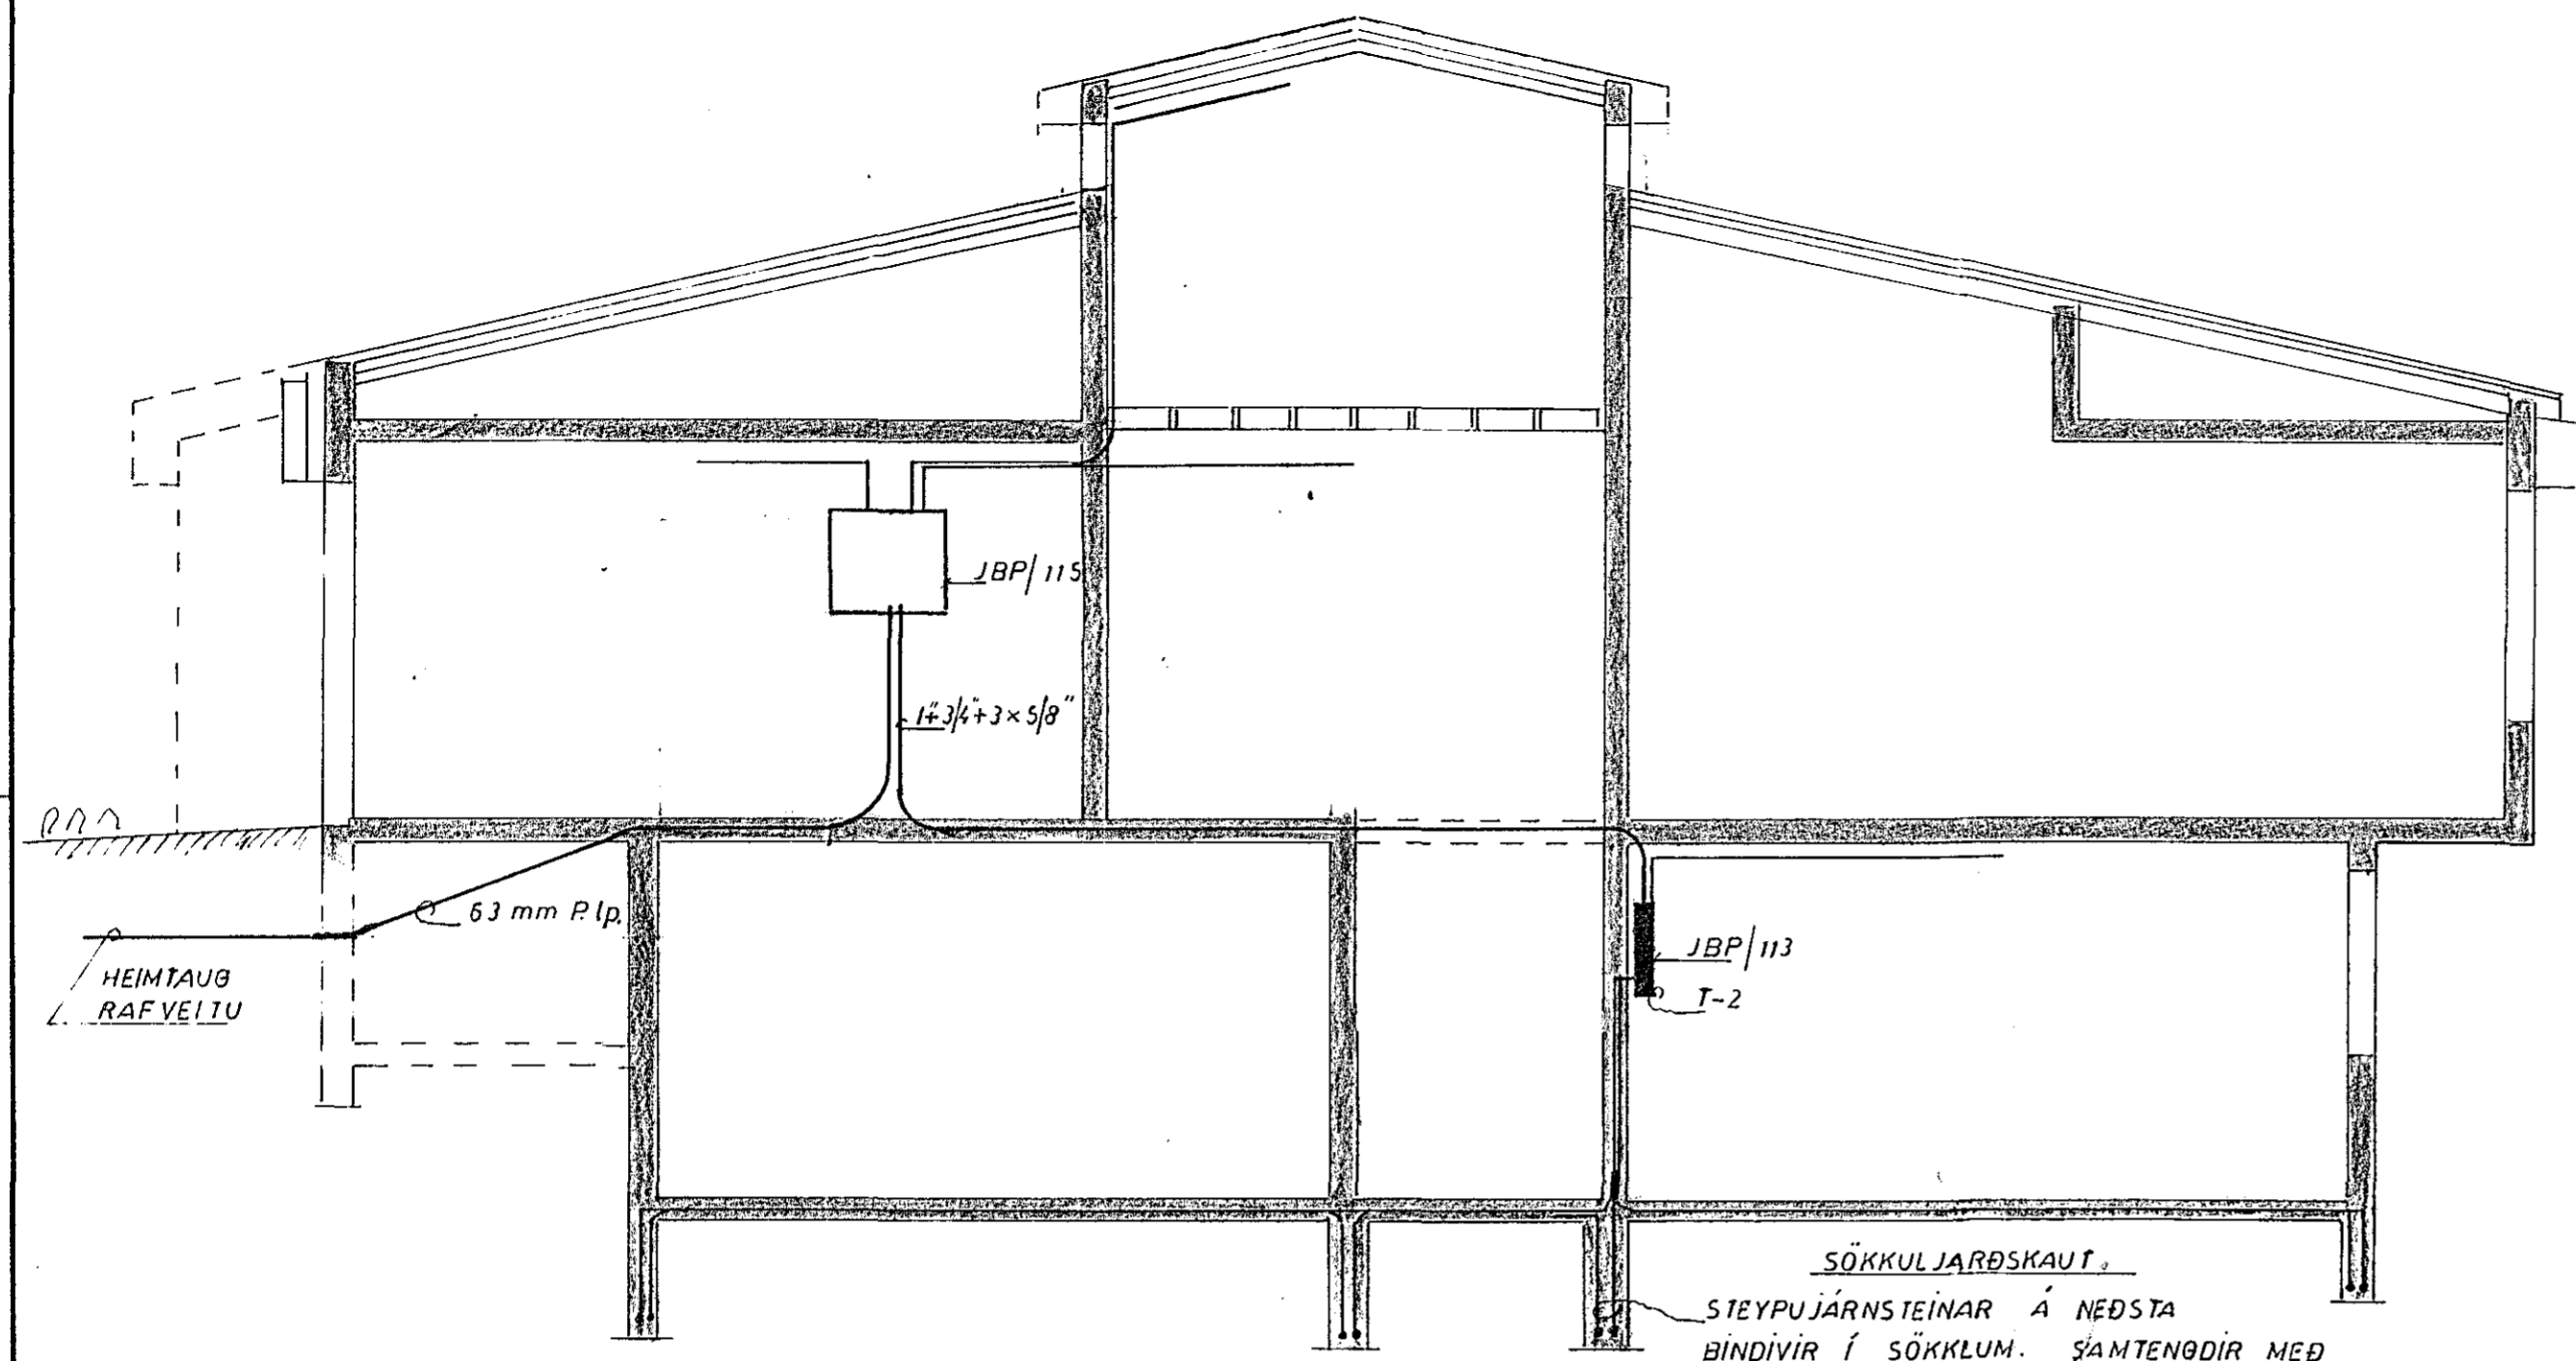

SKURÐUR MkV 1:50

SÖKKULJARÐSKAUT.
 STEYPUJÁRNSTEINAR Á NEDSTA
 BINDIVIR Í SÖKKLUM. SAMTENGDIR MEÐ
 RAFSUÐU EDA KLÉMMUM. TEINAR
 TENGDIR T-2

lanta 28.12. 1979
 f.h. RAFVEITU HAFNARFJARDAR
Jens Guðsson

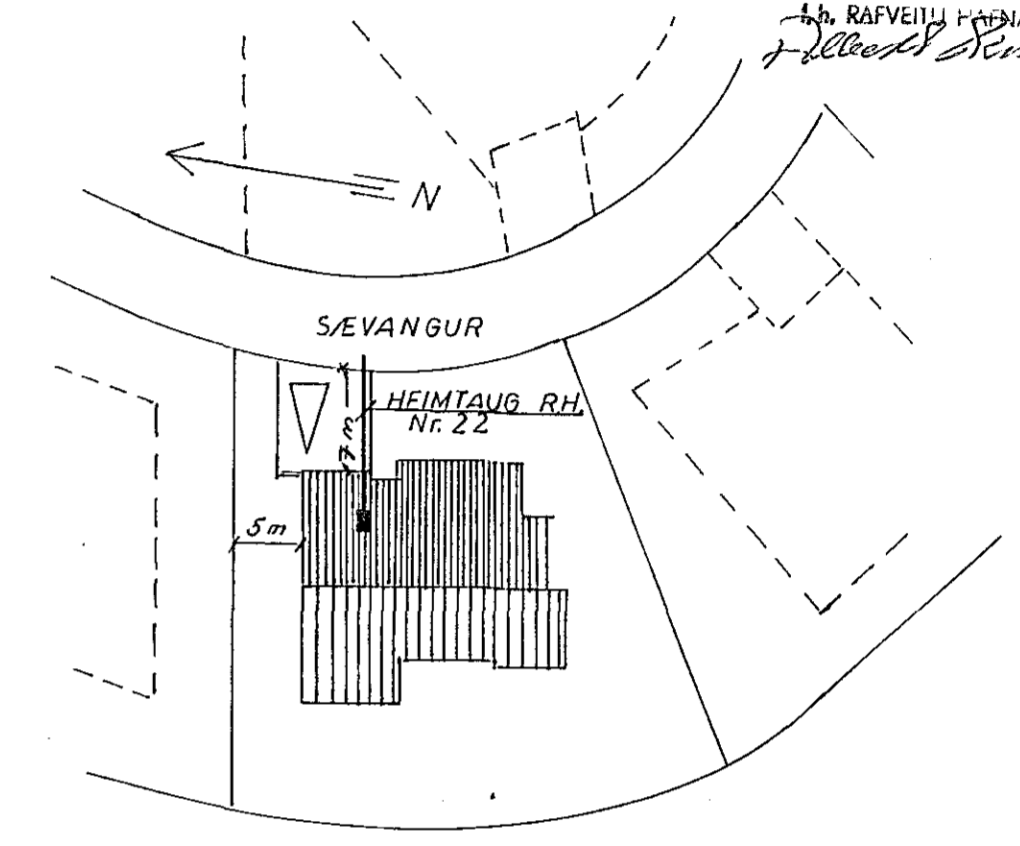

AFSTÖÐUMYND 1:500

1843.

TEIKNISTOFAN BORGARTÚNI 23 SÍMI 28177	
SÆVANGUR nr 22	BLAD / AF 4
AFSTÖÐUMYND, SKURÐUR	HANNAÐ Febrúar '79 H.S.
	TEIKNAD - "
	YFIRF <i>Heim Svavarsen</i>