


GRUNNMYND, M=1:150

Skýringar

Öll mál eru í an frá full-
frágengnu gólf.
Rofar komi í 100 cm hæð.
Finglar komi í 20 cm hæð.
Veggkjús komi í 150 cm hæð.
F = Þoparsími
L = Loftgættalagn
D = Dyrásími.
Rörlagn sé 0 5/8"
Leiðarar í rörum er 3x15


nema annars
sé sérstaklega
gefið í teikn-
ingum.

Jarð tenging
við vatns-
innetak og
jarni botn-
plötu

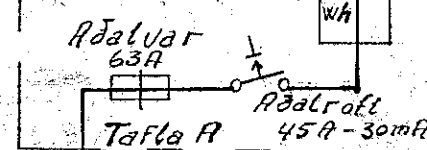

1 1/2" 3x16"
Frá tengi kassa
R.H.

EINLÍNULYND

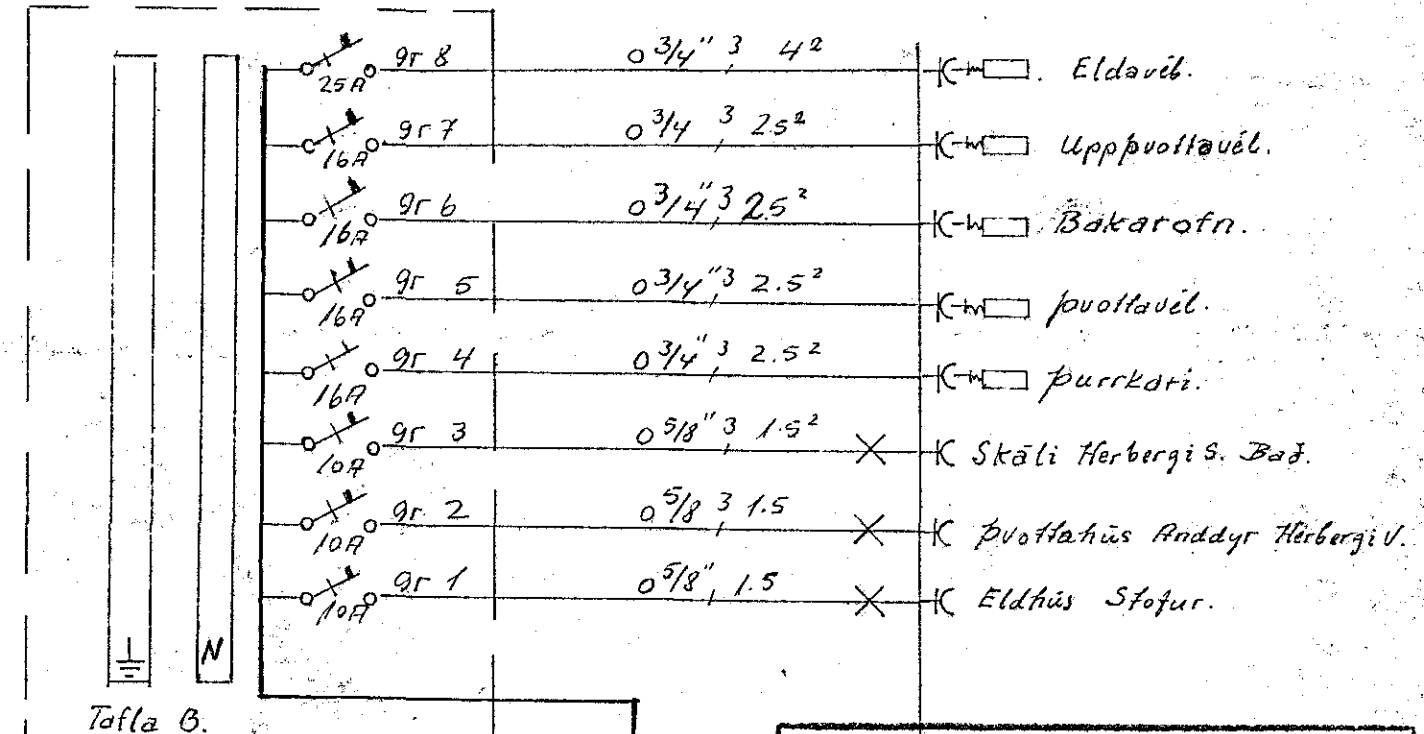

gr 8	0 3/4" 3 4 ²	K Eldavél.
gr 7	0 3/4" 3 2.5 ²	K Uppvottavél.
gr 6	0 3/4" 3 2.5 ²	K Bakarofn.
gr 5	0 3/4" 3 2.5 ²	K Þvottavél.
gr 4	0 3/4" 3 2.5 ²	K Þurrkari.
gr 3	0 5/8" 3 1.5 ²	X Skáli Herbergis. Bad.
gr 2	0 5/8" 3 1.5	X Þvottahús Andyr Herbergis.
gr 1	0 5/8" 3 1.5	X Eldhús Sfojur.

Húsvéita nr. 2594 Teikning nr. 804
Samþykkt þ. 15.7 1978
i.h. RAÞVEITU HAÐNARFIARÐAR
Þórunn Þ. Þórunn
Eftirlitsmaður rafhlagna

Löntúck samþykkt 6.17. 1979
i.h. RAÞVEITU HAÐNARFIARÐAR
Þórunn Þ. Þórunn

gr 7	0 5/8" 3 1.5 ²	X Belgeymsla
gr 3	0 3/4" 3 2.5 ²	K Belgeymsla
gr 2	0 5/8" 3 1.5	X Föndur.
gr 1	0 5/8" 3 1.5	X Geymsla Vinna.

SEVAPGUR NR. 24.
HAÐNARFIARÐI T ÁGÚST 1978
BLÉTTAÐRAUNI 27 50398
RAÐLÖGN
Á HÆÐ
EINLÍNULYND 1 af 2
Fráskil H. Jóhannsson Rafe