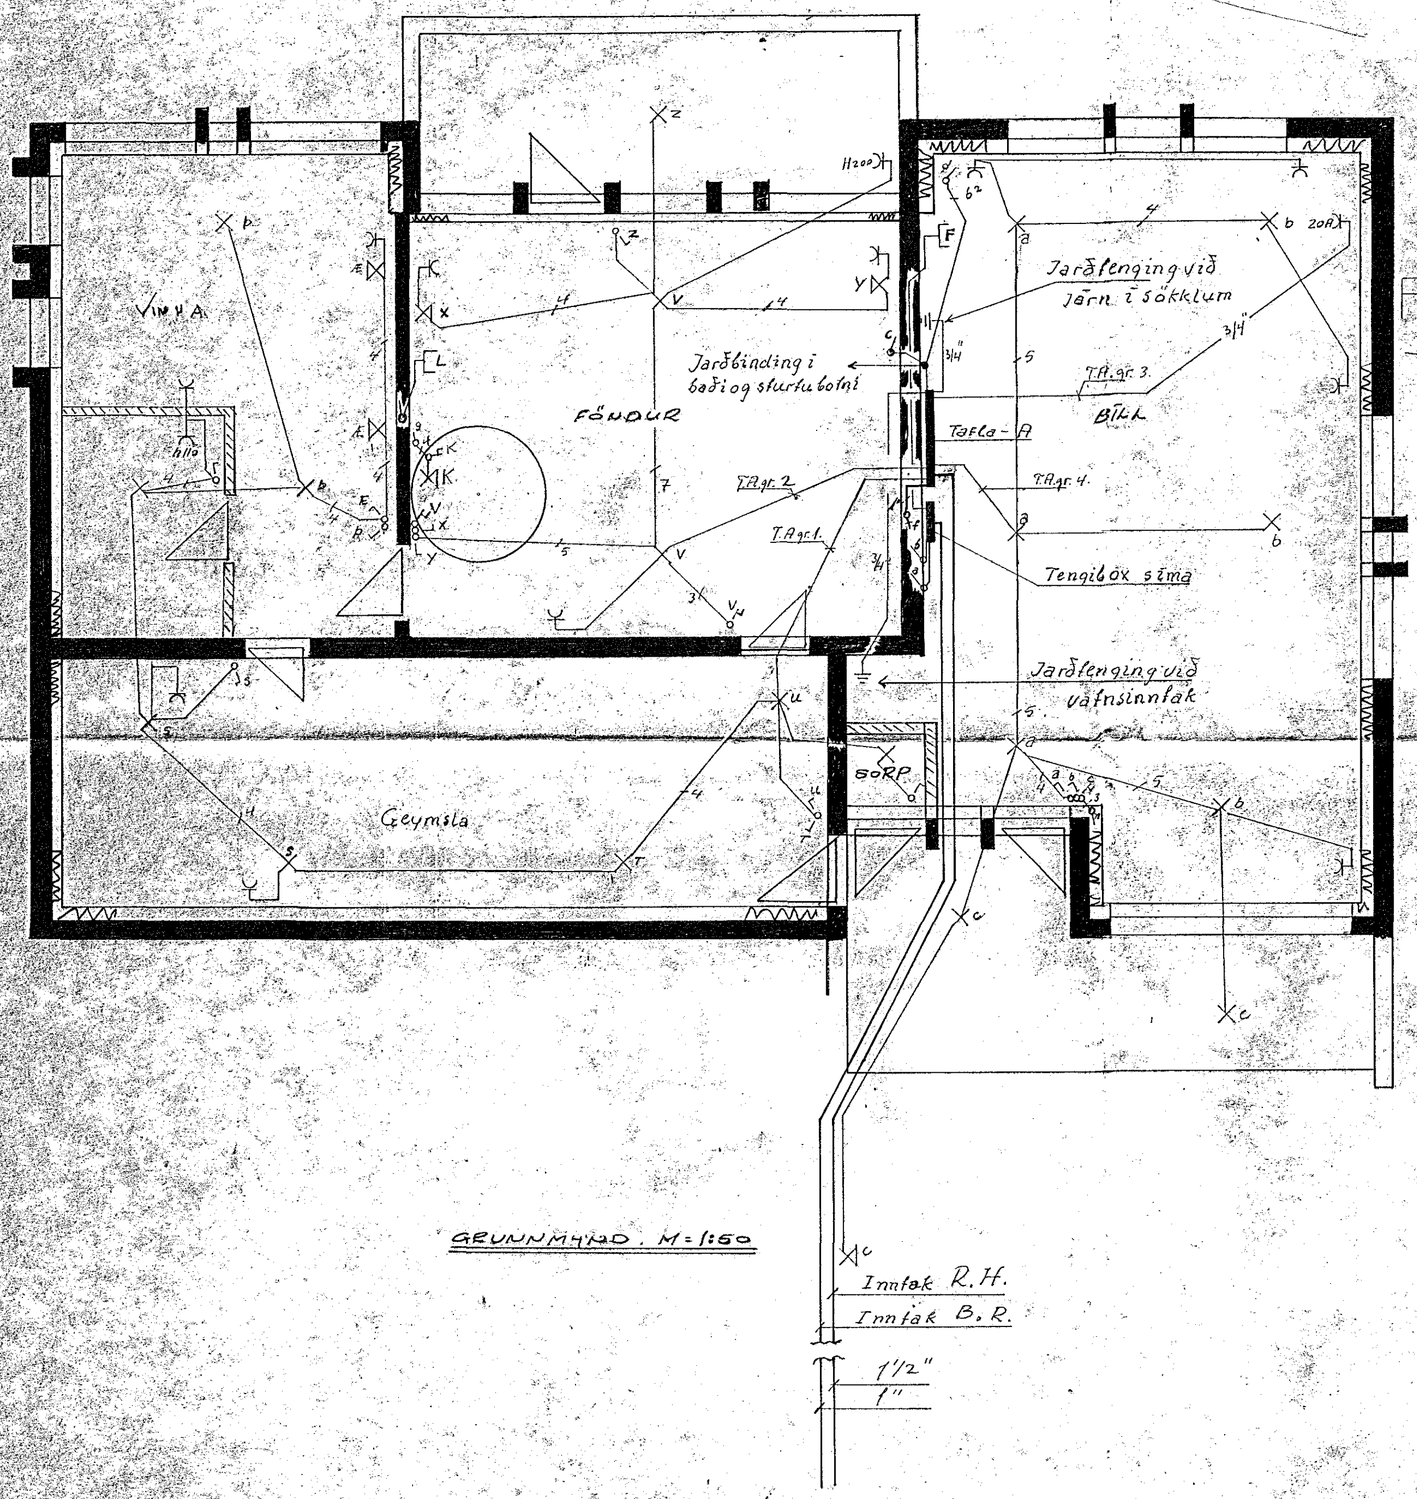

GRUNNMYND. M=1:50

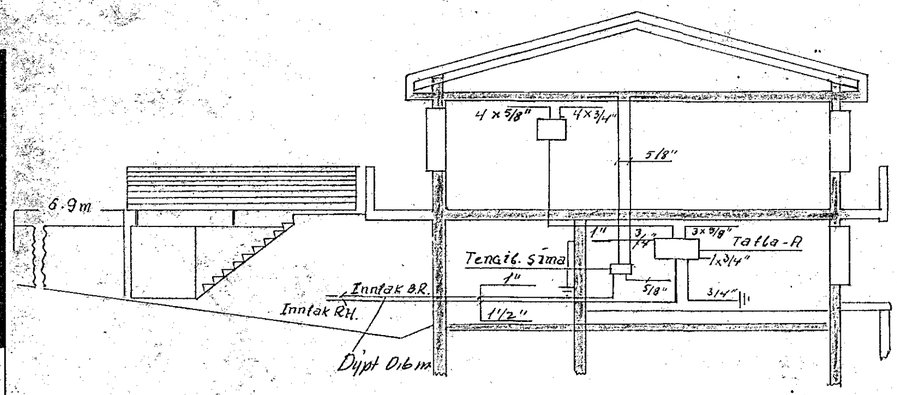

Skurður 1:100

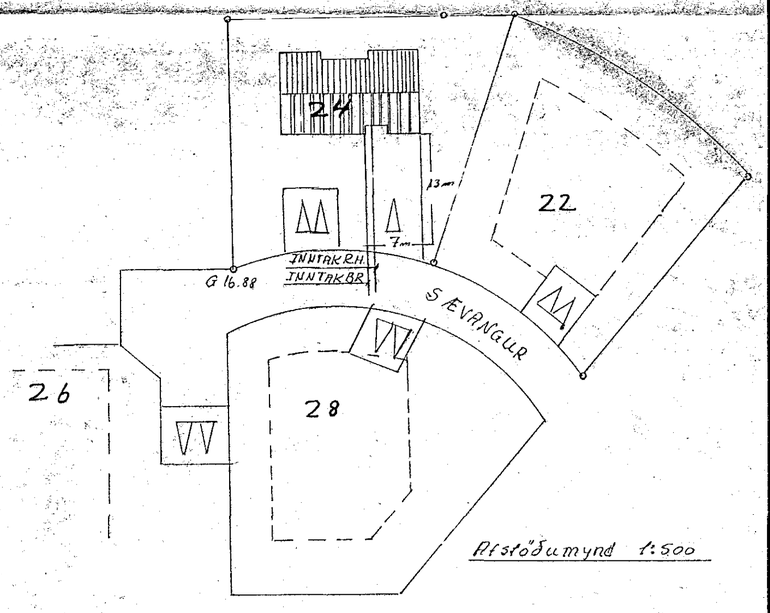

Afstöðumynd 1:500

SÆVANGUR NR. 24
HAFNARFIRÐI Í ÁGÚST 1978
SLETTAHRAUN 27 5039.8 Blað
RAFLÖGN SKURÐUR OG 2 af 2
Í KJALLARA. AFSTÖÐUMYND
Transt H. Jónasson Rafv.