


Hæð rofa 100 cm frá gólfi
 Hæð tengla 20 cm frá gólfi nema annars sé getið
 Tenglar og rofar séu 10A nema annars sé getið
 Öll rör 3/4" plastpípur nema annars sé getið

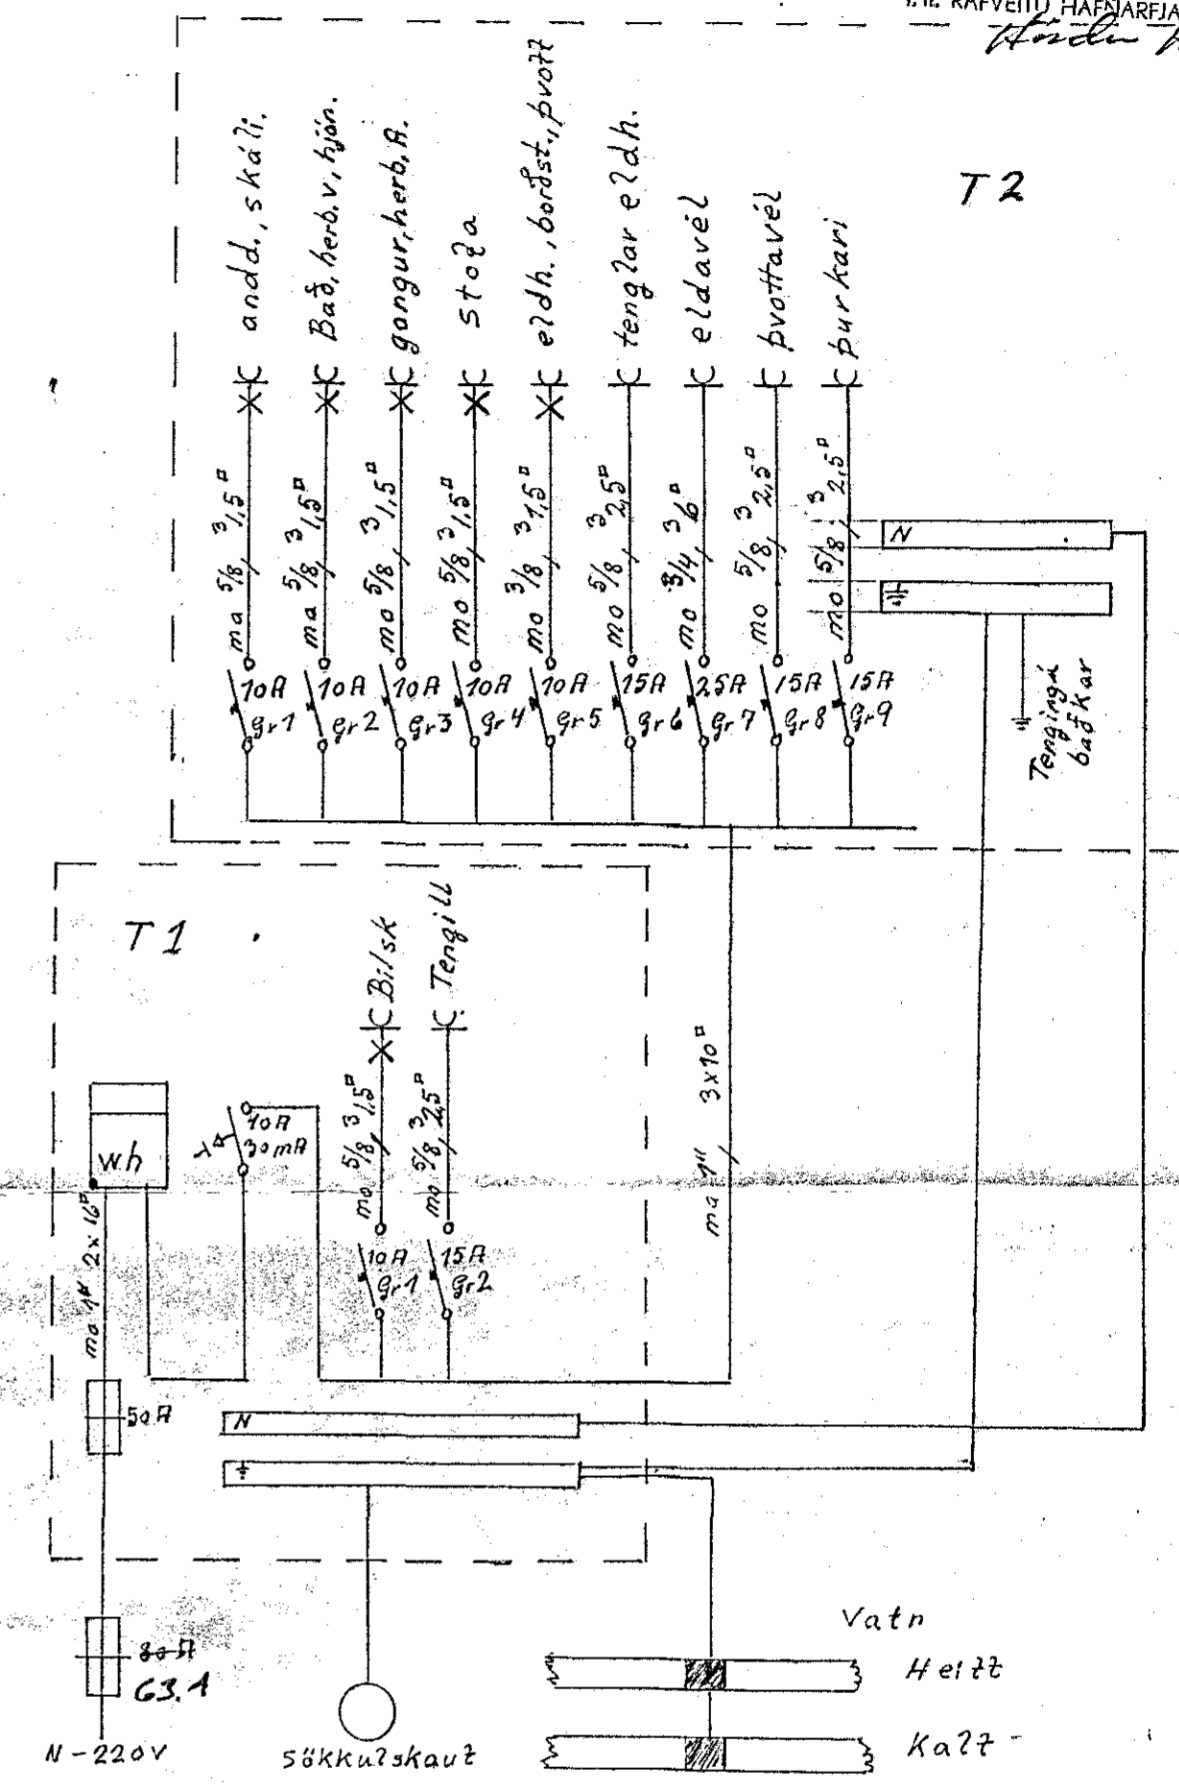

Savangur 26	
Raflagnateikning	bl 1 af 2
Mær 1:50	Teiknað í júlí 1978
Arni Hjörleifsson	Sími 52453