

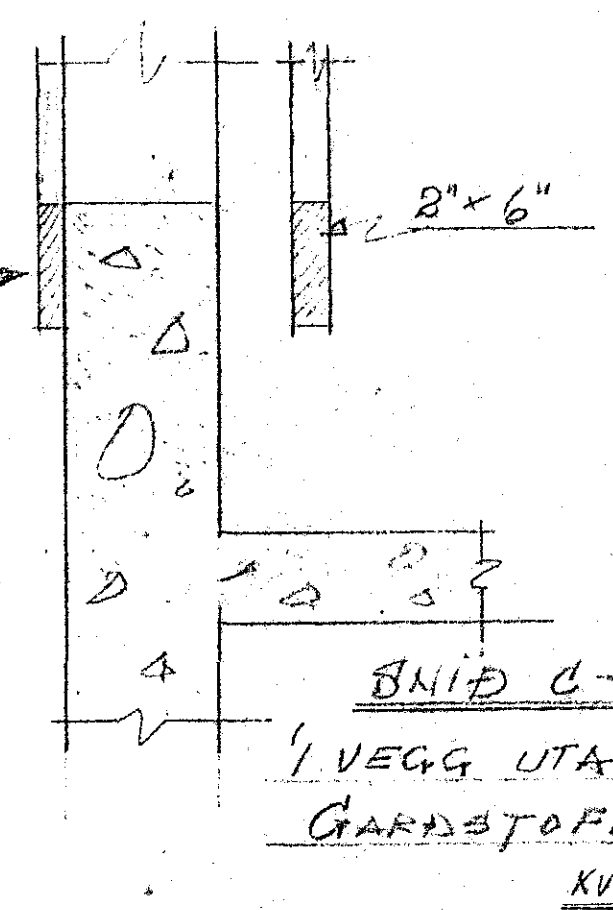


1 1/2" x 6" FEST MEÐ
SKOTNÖGLUM UTAN
Á VEGG

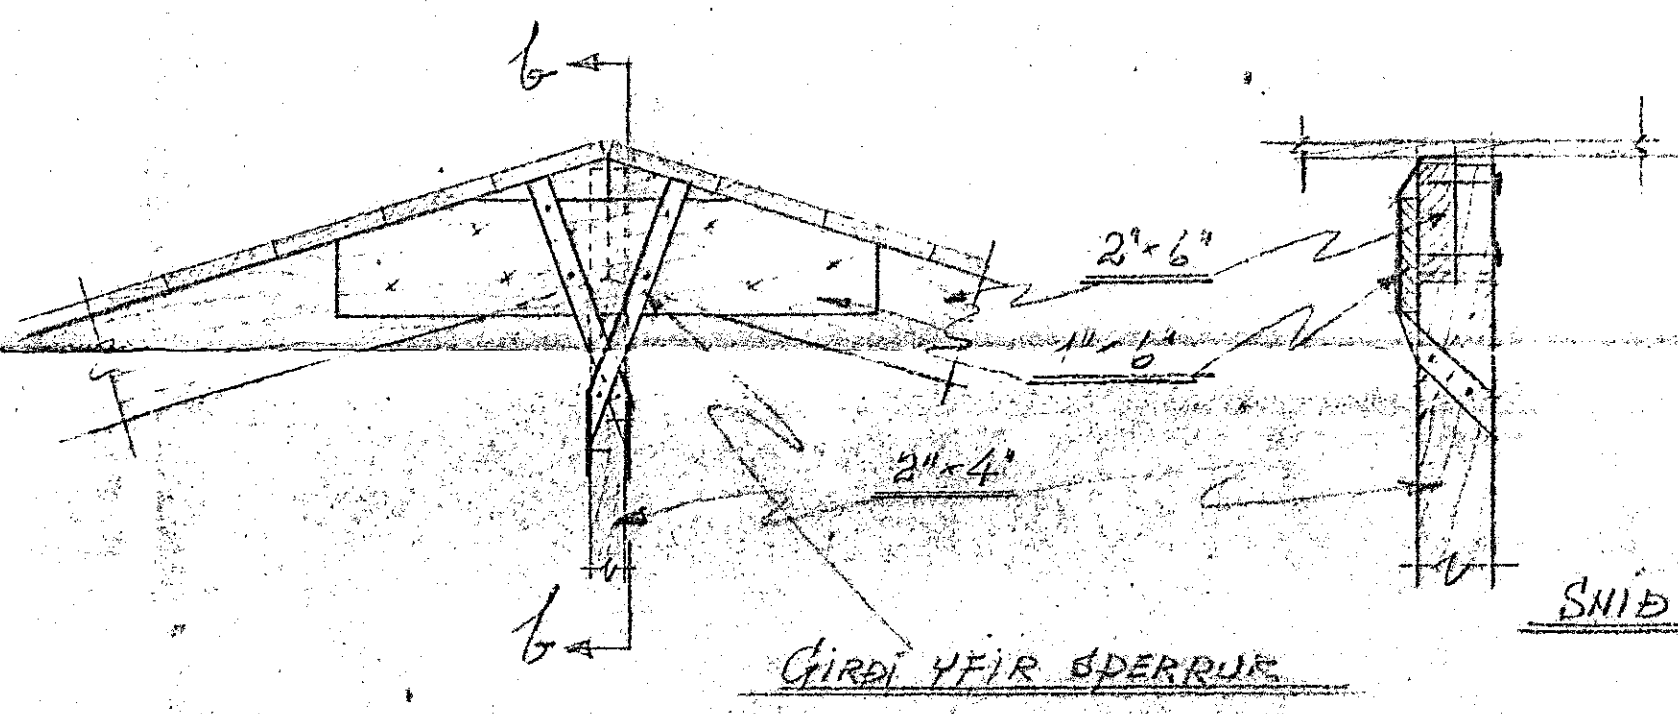

ÞAKBRÚN
KVARN 1:10

SNID C-C
Í VEGG UTAN VIÐ
GARÐSTOFU
KVARN 1:10

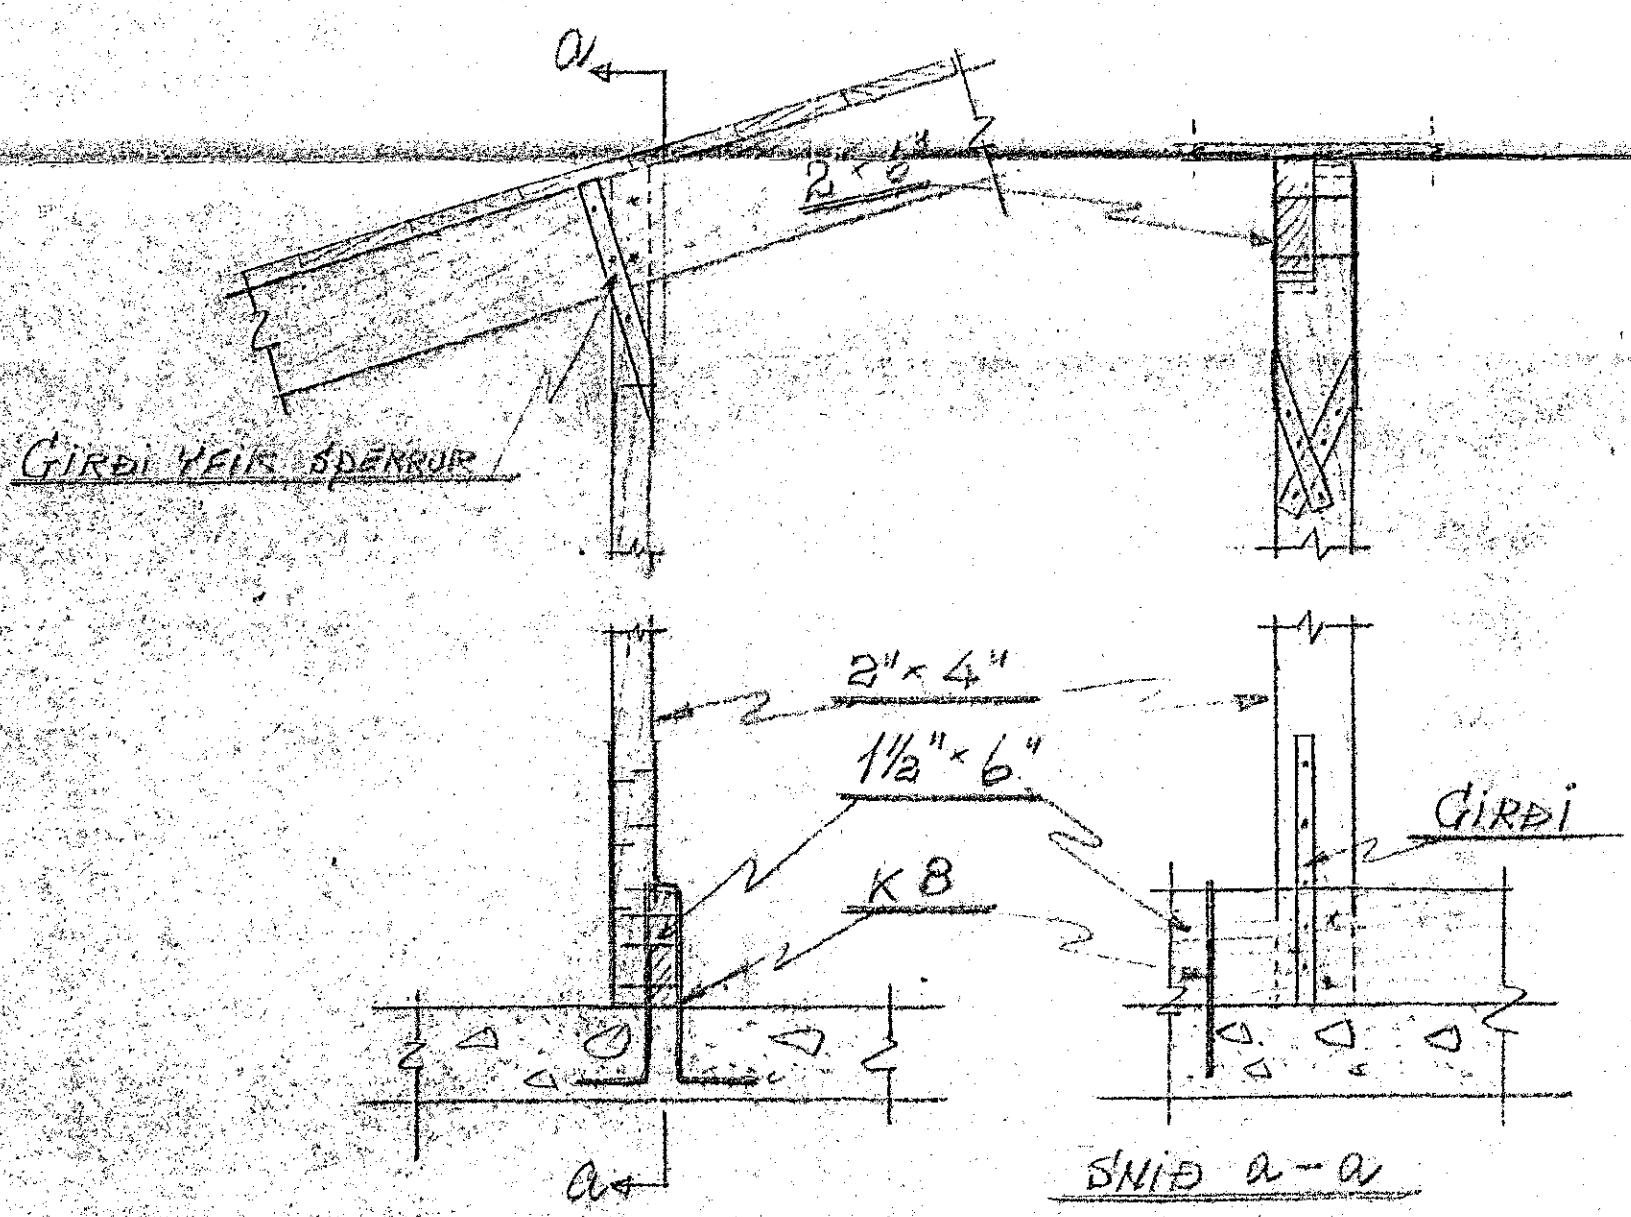


ÞAKSTÖLL
KVARN 1:10

SNID a-a

GIRDI YFIR SPERRU

SNID b-b

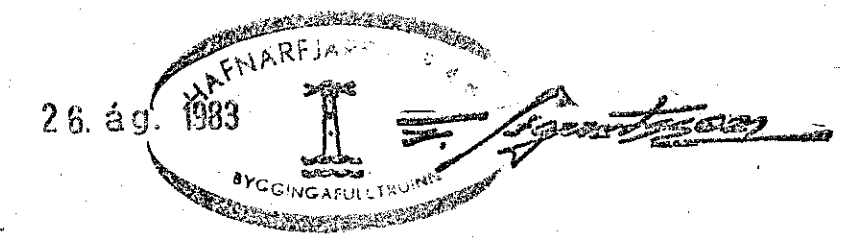

SEVANGUR 27
ÞAKVIÐIR

Hafnarfjörði í júlí 1983
Þorsteinn Lúgófsson