



Húsvæita nr. 2897 Teikning nr. 2167
 Samþykkt þ. 28.8. 1983
 f.h. RAÐVEITU HAFNARÉJARDAR
Jens Einarsson
 Eftirlitsmaður rállegrna

Íbúðir samþykktar 26.8. 1983
 f.h. RAÐVEITU HAFNARÉJARDAR
Albert Guðjónsson

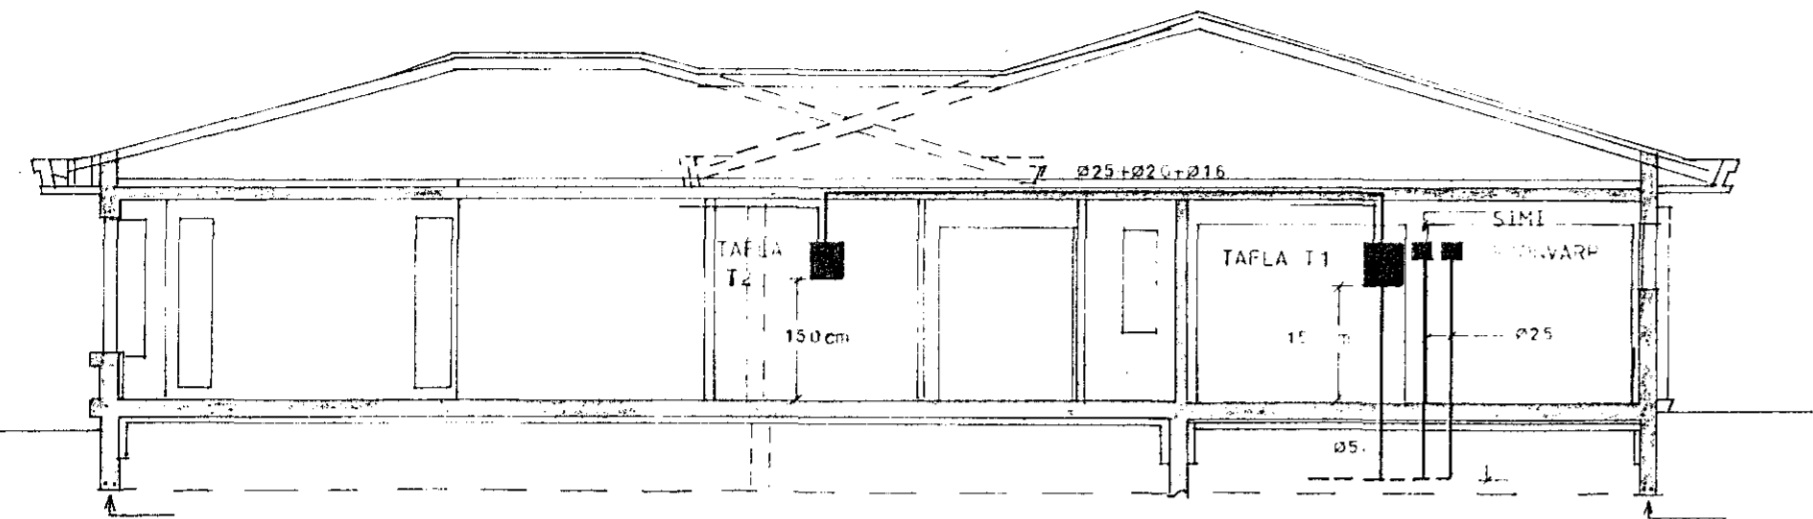

SKURÐUR A-A M 1:100

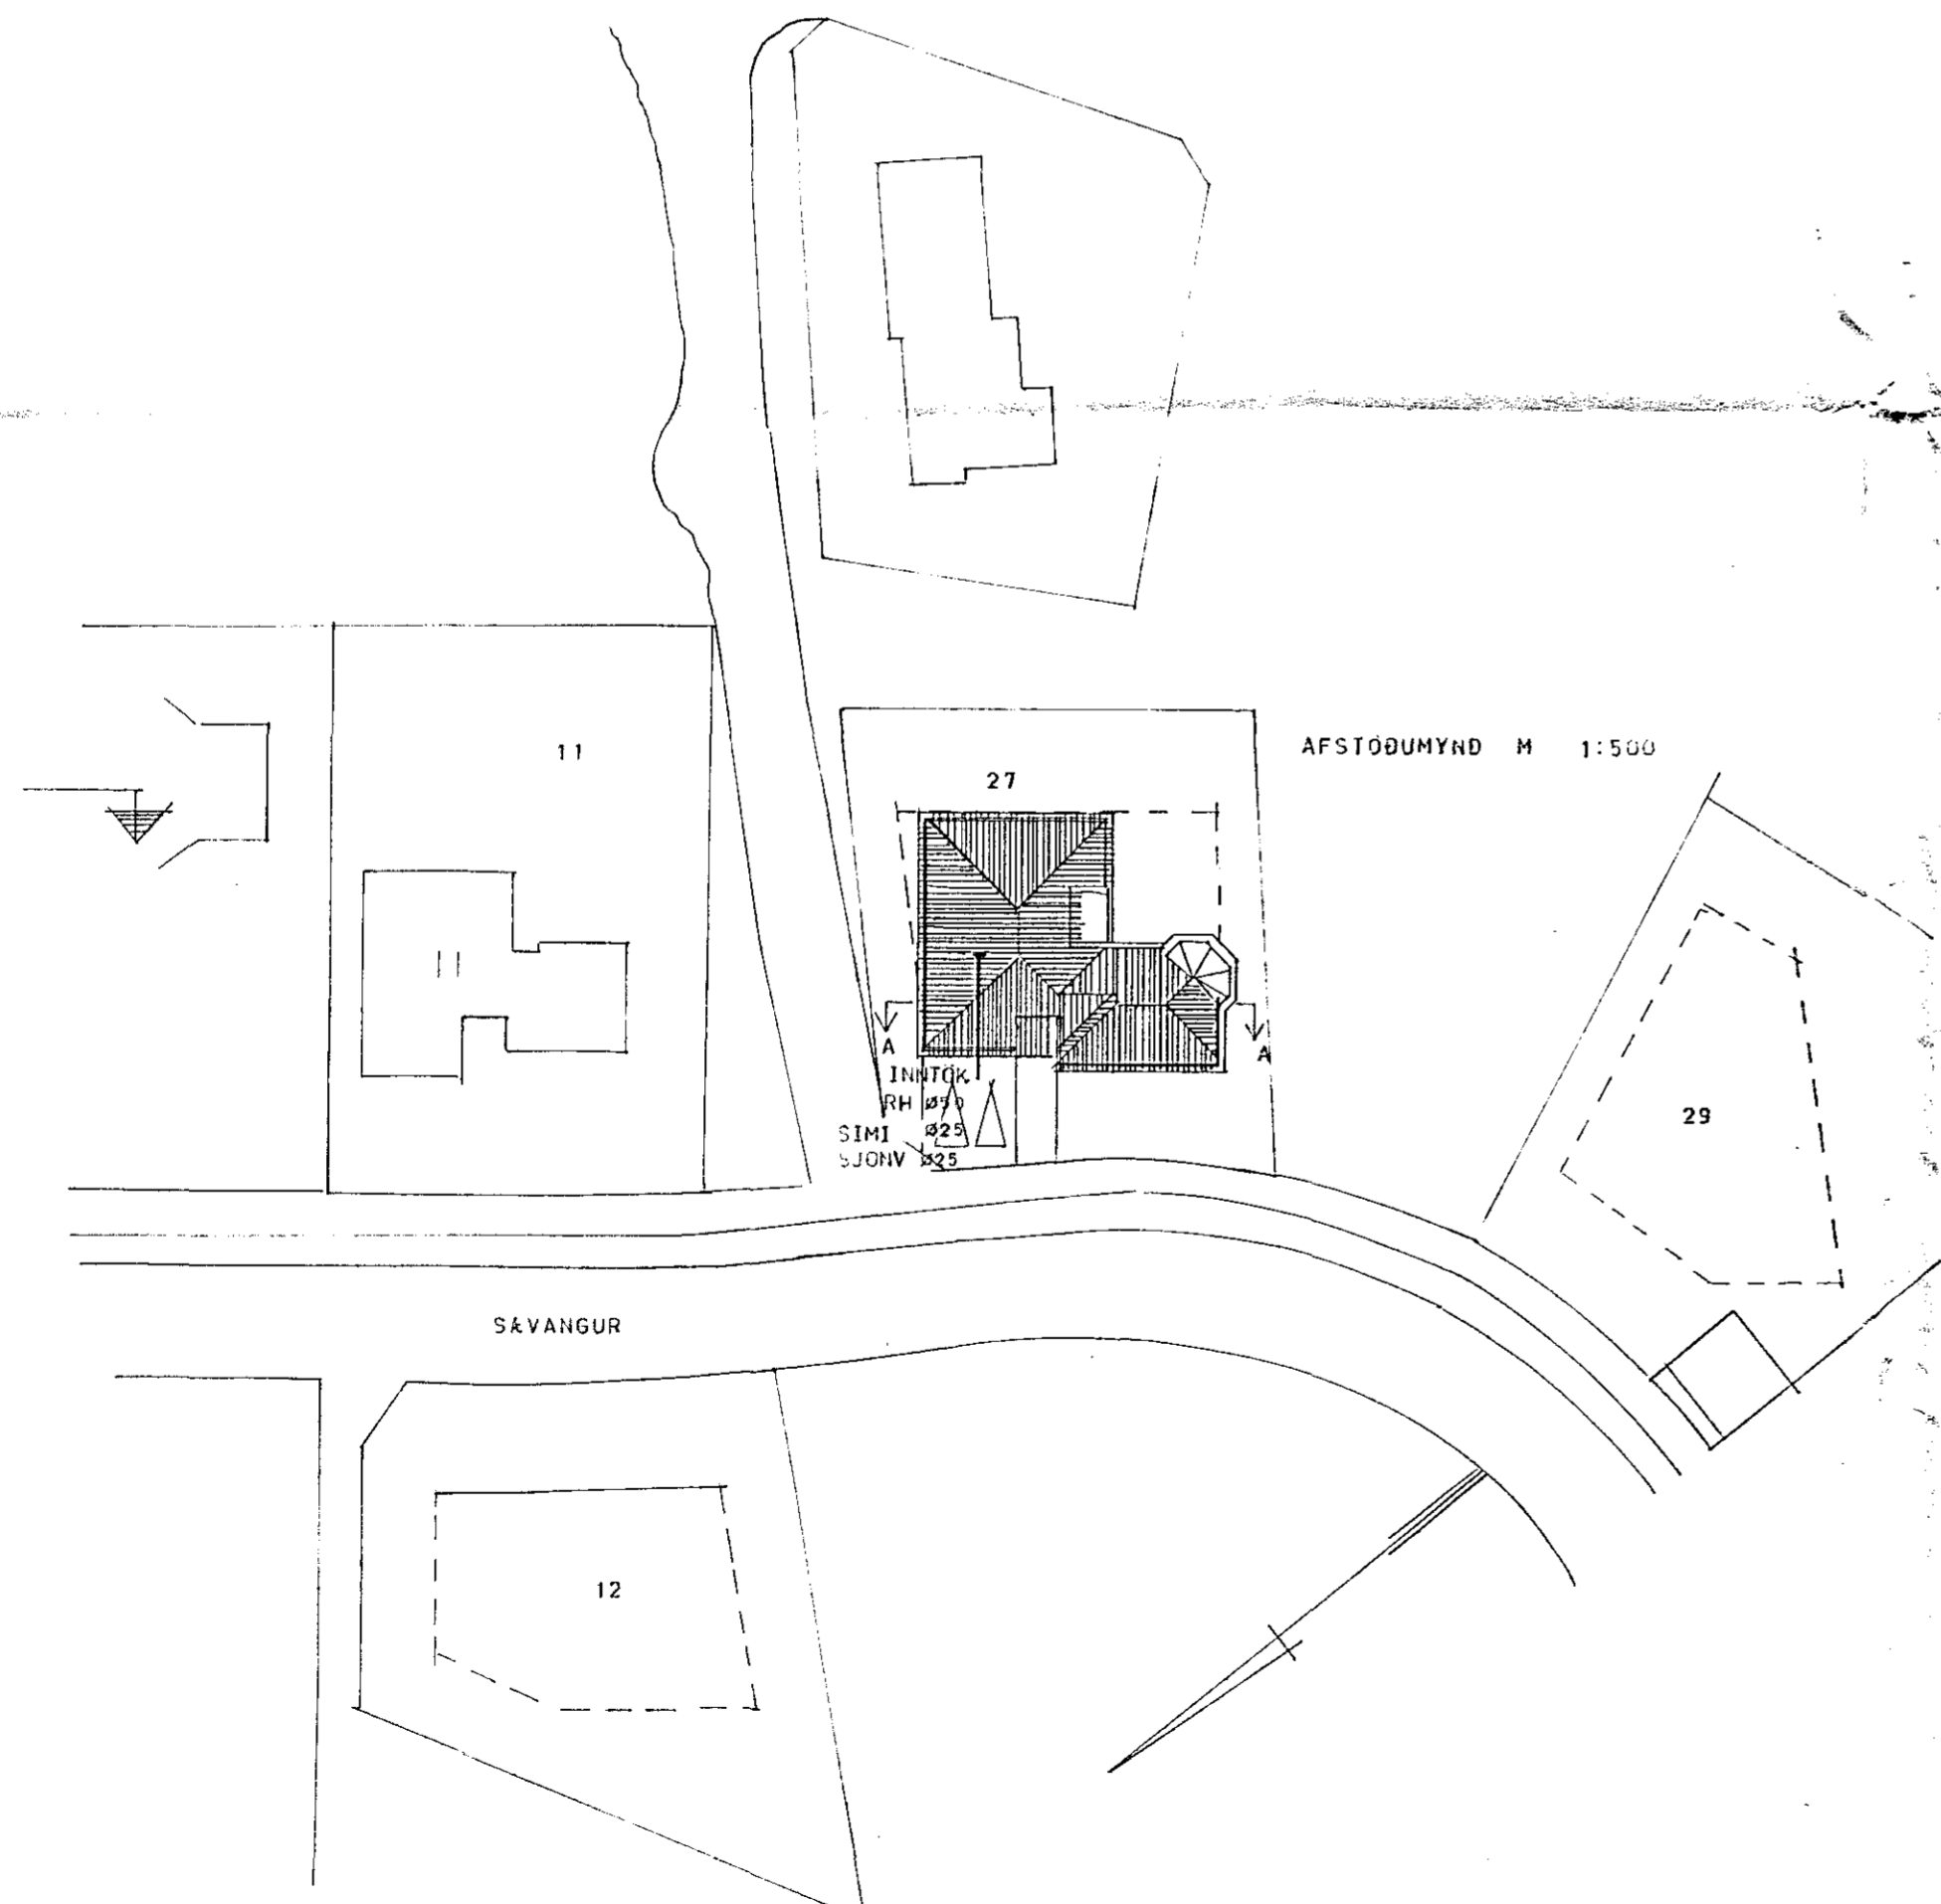

AFSTÖÐUMYND M 1:500

SKYRINGAR:

LAGNIR ERU 16mm PÍPUR HULDAR OG TAUGAR 3x1,5E
 HÁÐ ROFA SE 110cm
 HÁÐ VEGGLJÓSA SE 170cm
 HÁÐ TENGLA SE 15cm
 HÁÐ TENGLA I BILSPYMSLU, ÞVOTIA- OG ELÐRUSI SE 110cm
 MÁLSTRÁUMUR RUFA OG TENGLA SE 10A

FYRRNEFND ATRÍÐI GILDA NEMA ANNARS SE GETIÐ

TAFLA T1 SE TD JBP 114
 TAFLA T2 SE TD JBP 112/7
 INNTAKSKASSAR SÍMA OG SJONVARPS SE 1 D 20x20x10cm
 F: SÍMI
 D: DYRASÍMI
 L: LOFTNET

SÁVANGUR 27 HAFNARFIRÐI	
Mkv.	RAFLAGNATEIKNING AFSTÖÐUMIND SKURÐUR
Hannað: AA	
Teiknað: OG	
Yfirfarið:	
Dags: JUL 1983	Nr: 1951 Blað 1 af 3