



TAFLA T2

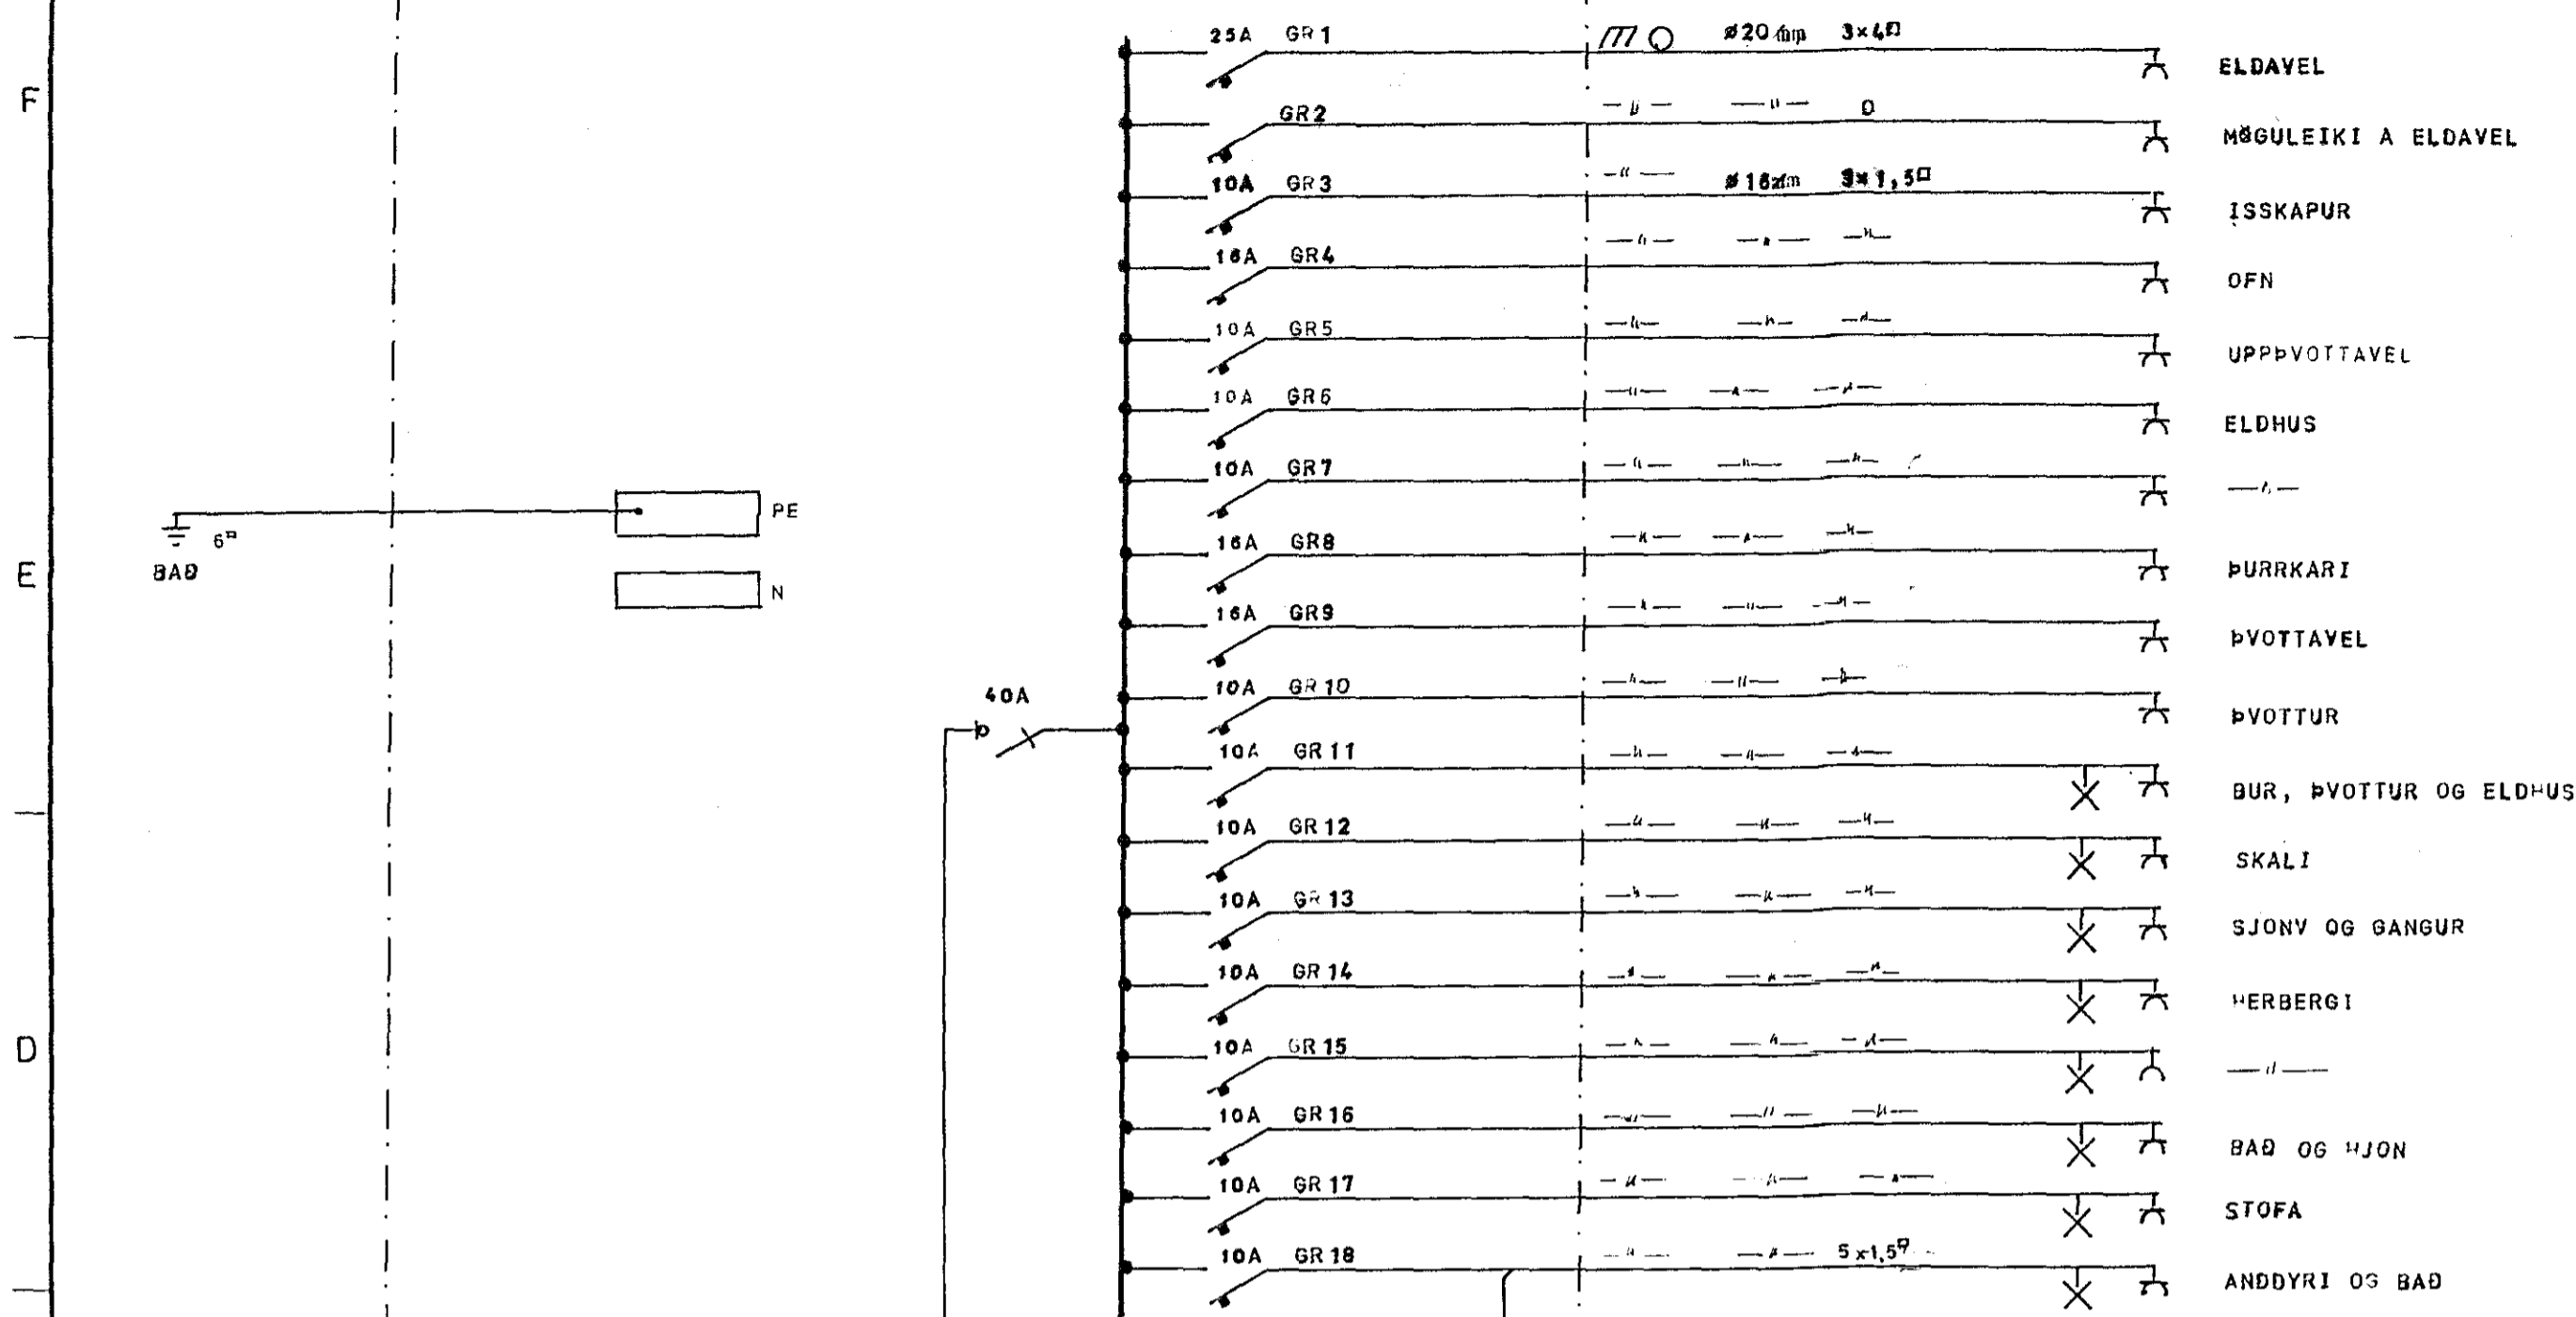

TAFLA T1

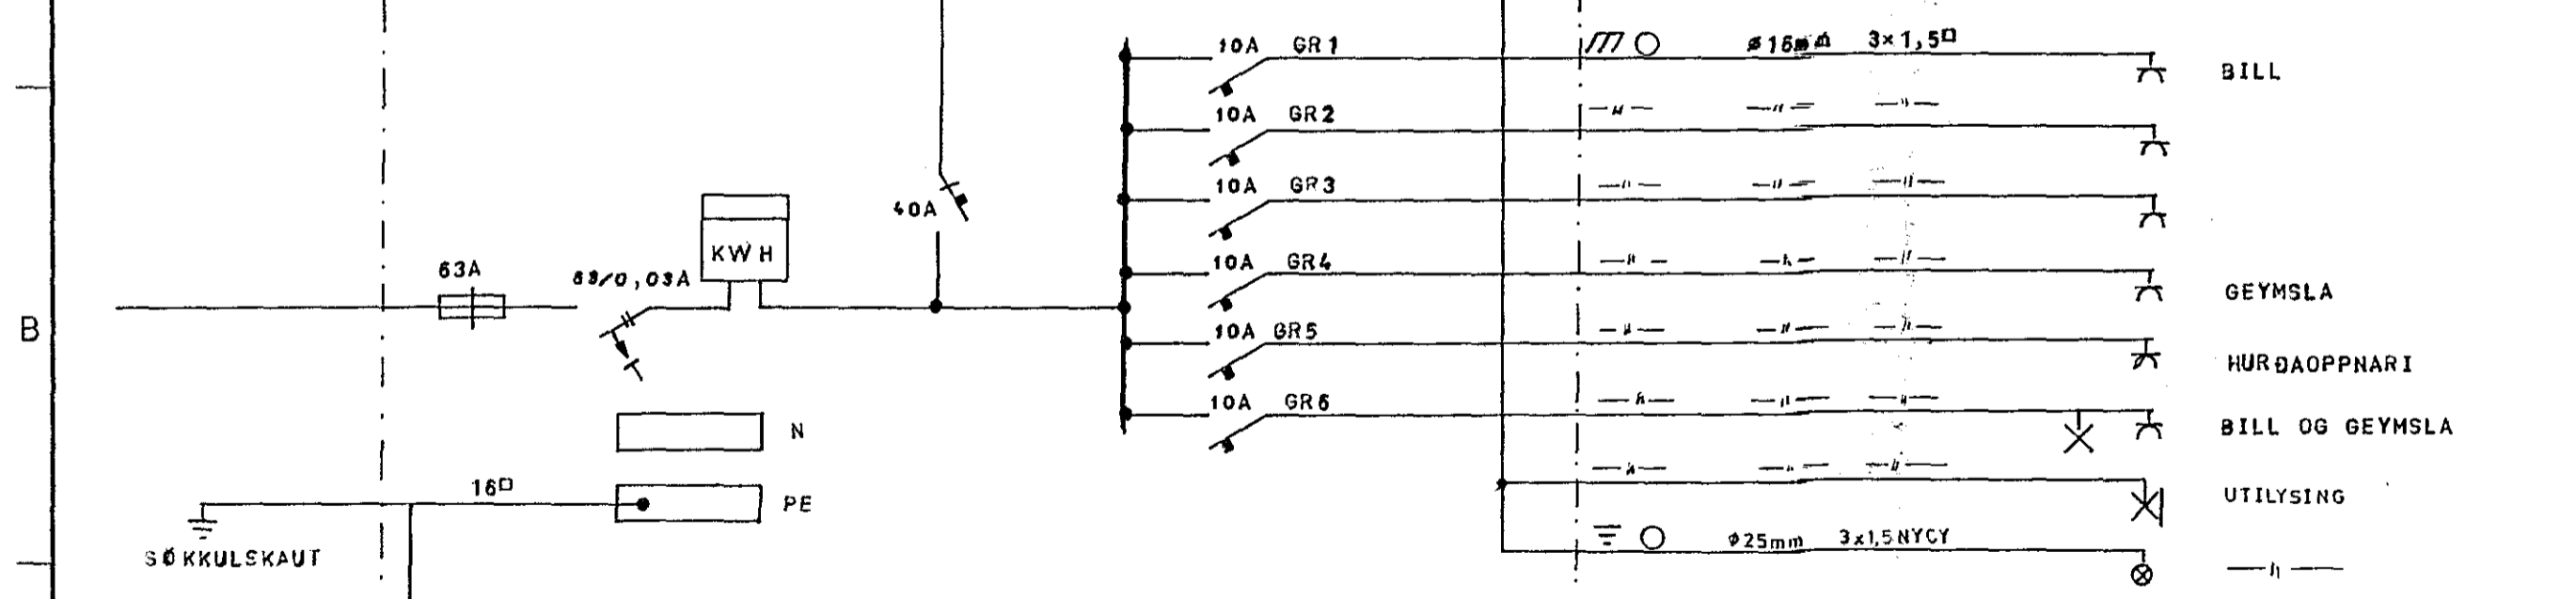

ASGEIR ARNBJÖRNSSON RAFTAKNIR IFFI S-54 123

SEVANGUR 27 HAFNARFIORDI	
Mkv.	EINLINUMYND TÖFLU T1 OG T2
Hannað: AA	
Teiknað: OG	
Yfirfarið	
Dags: AGUST 1983	Nr 1951 Blað 3 af 3

F  
E  
D  
C  
B  
A

8 7 6 5 4 3 2 1