Öll mál eru gefin upp í cm
frá fullfrágengnu gólfi.
Hæð rofa sé 100 cm, hæð tengla
við rofa sé í sömu hæð og rofinn.
Hæð tengla 18 cm nema í eldhúsi
geymslum og þvottahúsi þar 110 cm
Hæð tengla fyrir síma og sjónvarp.
sé 18 cm.
Hæð veggljósa 155 cm.
Pípur séu 5/8" og vír 3x1,5^2.
Hálstraumur rofa og tengla sé 10A.

nema annars
sé getið

Íantök samþykkt 11.12. 1979
f.h. RAFVEITU HAFNARFJARÐAR
Albert Kristinsson

Húsveita nr. 2586 Teikning nr. 1794
Samþykkt þ. 8-5 1979
f.h. RAFVEITU HAFNARFJARÐAR
Jens Bjarnason
Eftirlitsmaður raflagna

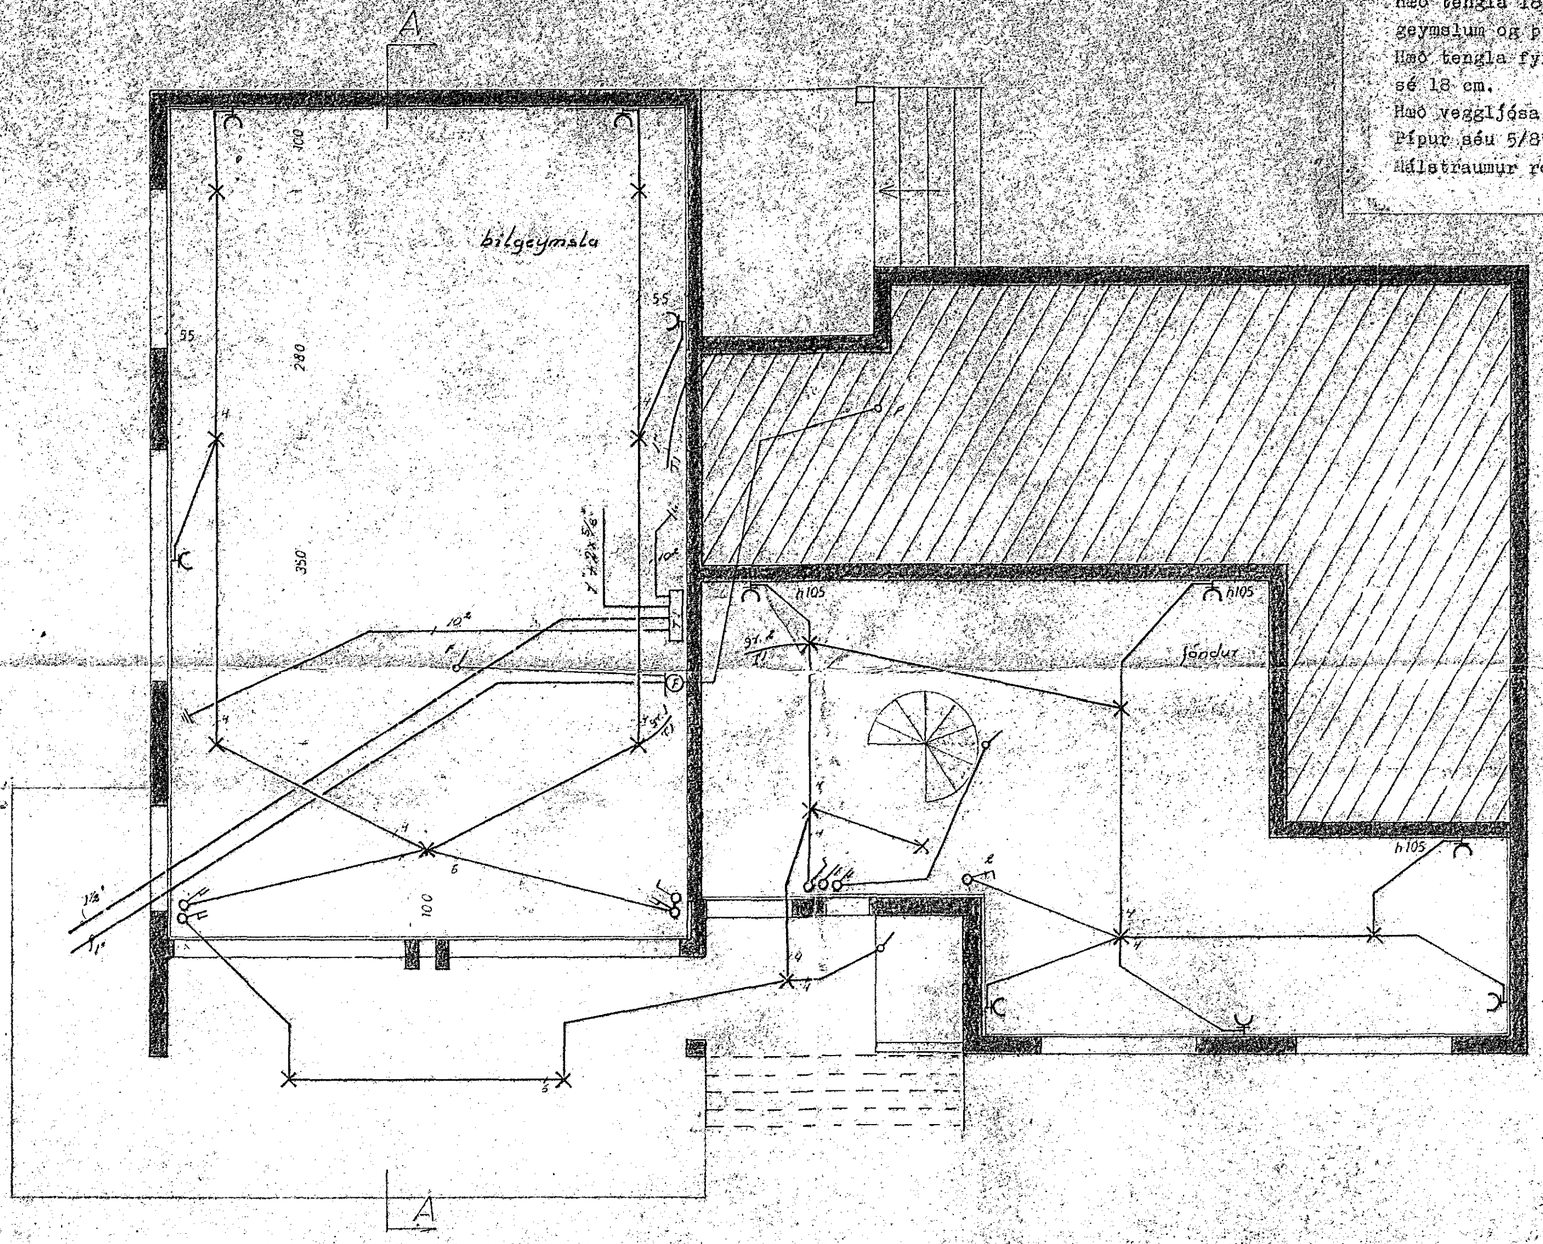

kjallari

SÆVANGUR 28	
raflögn	verk: 7801 nr: 1/3
kjallari	maí: 1:50
	dags: 15.10.78
	Guðmundur Geir Jónsson
	raflagnir s: 52735