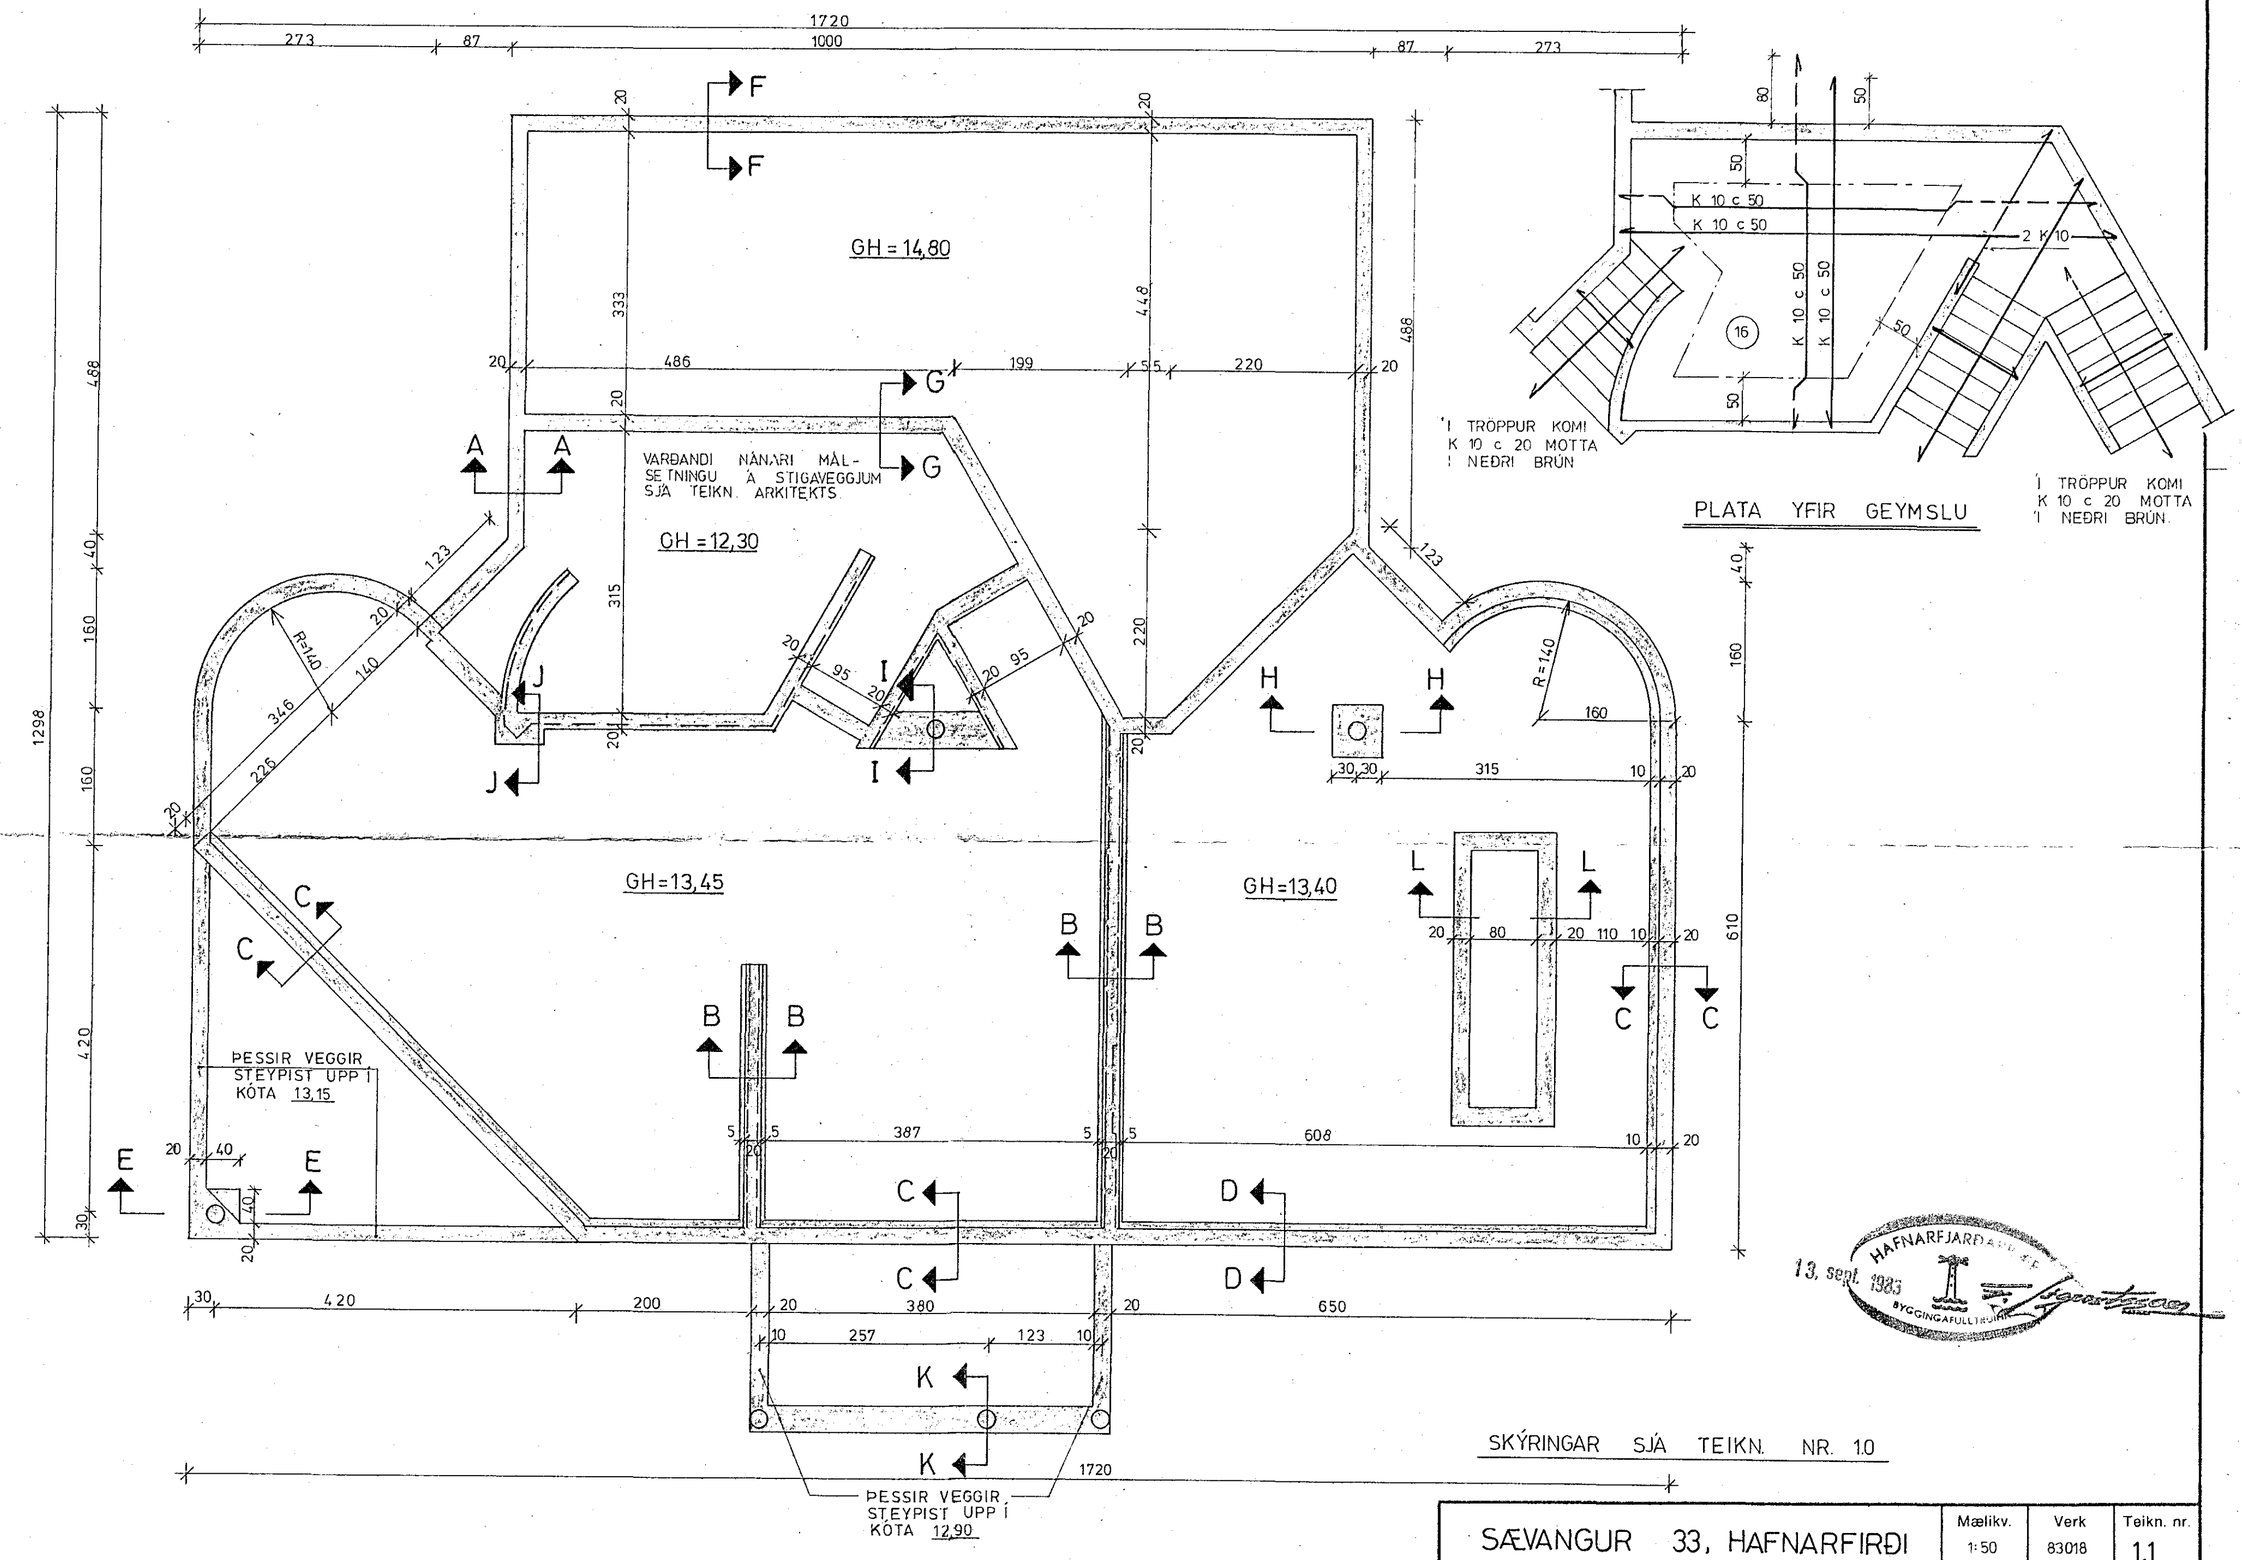

SÆVANGUR 33, HAFNARFIRÐI	Mælikv. 1:50	Verk 83018	Teikn. nr. 1.1
UNDIRSTÖÐUR	Hannað: Ó.V. Teiknað:	Yfirfarið: Ó.V. Samþ:	Dags. JÚLÍ '83

VERKFRÆÐIÞJÓNUSTA JÓHANNS G. BERGÞÓRSSONAR h/f.
VERKFR. MVFÍ
HAFNARFIRÐI - SÍMAR 53315 OG 50241

BREYTT Í SEPT. '83.