Innlök samþykkt 29/12. 1978
f.h. RAFVEITU HAFNARFJARÐAR
Ólafur Kristinsson

Húsveita nr. 2581 Teikning nr. 1786
Samþykkt þ. 2 - 1 1979
f.h. RAFVEITU HAFNARFJARÐAR
Jens Guðbjörnsson
Eftirlitsmaður raflagna

Öll mál eru gefin upp í cm frá fullfrágengnu gólfi.
Hæð rofa sé 100 cm, hæð tengla við rofa sé ísömu hæð og rofinn.
Hæð tengla 18 cm nema í eldhúsi geymslum, bíl., og þvottah. þar 110 cm. Hæð tengla fyrir síma og sjónvarp sé 18 cm.
Hæð veggljósa 155 cm.
Pípur séu 5/8" og vír 3x1,5 mm².
Álagstraumur rofa og tengla sé 10A.

nema annars sé getið

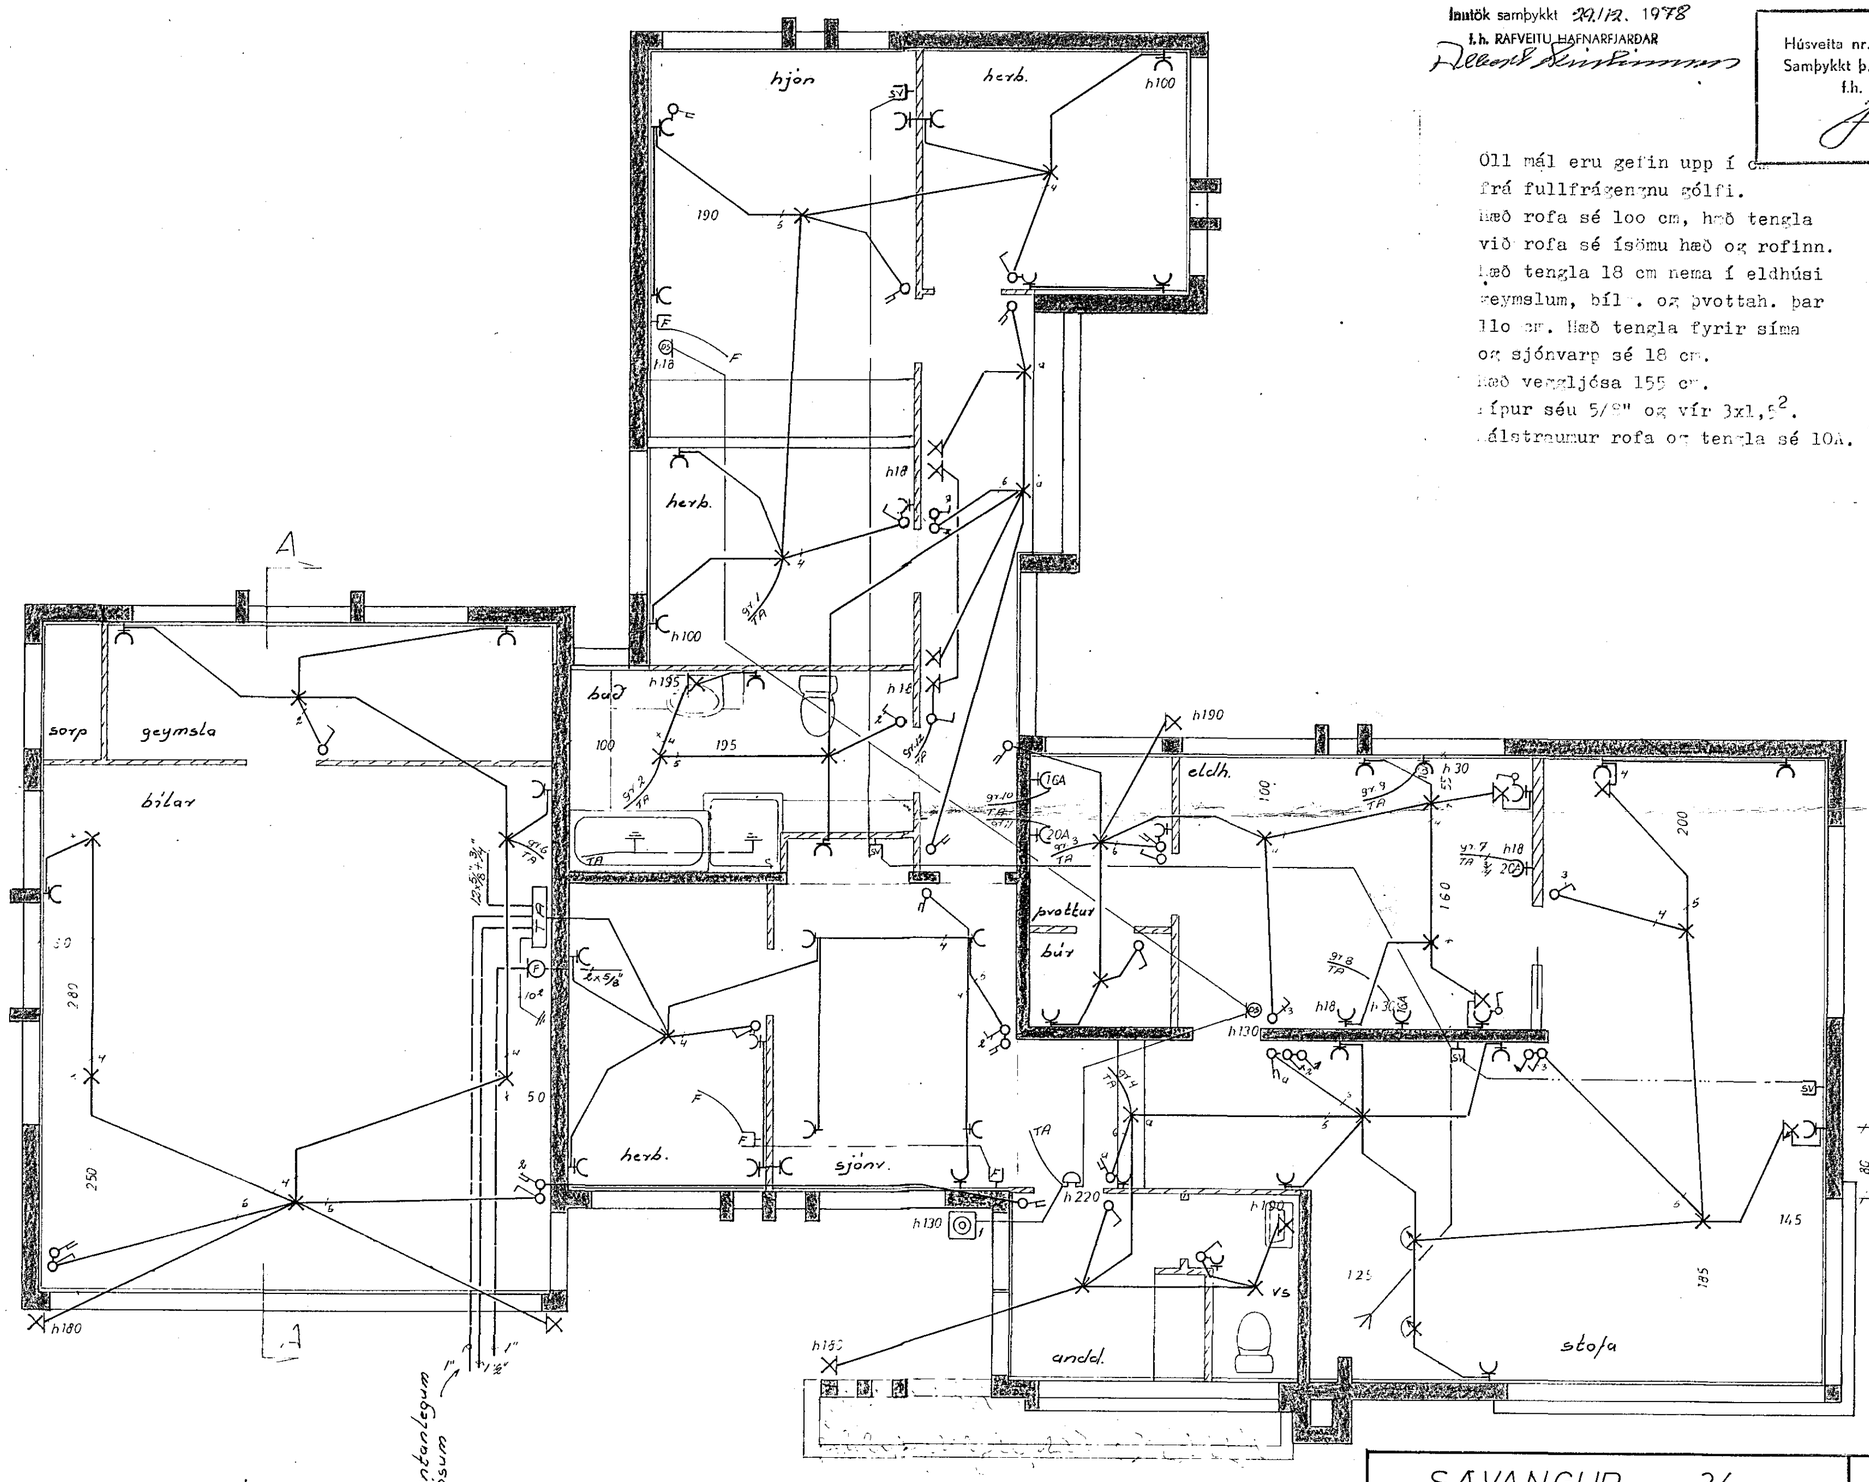

grunnmynd

SAVANGUR 34	
raflögn	verk 7805 / no 1/3
grunnmynd	mál 1:50
	dags 23.10.'78
	Guðmundur Geir Jónsson rafm.tækni.f. s: 52735