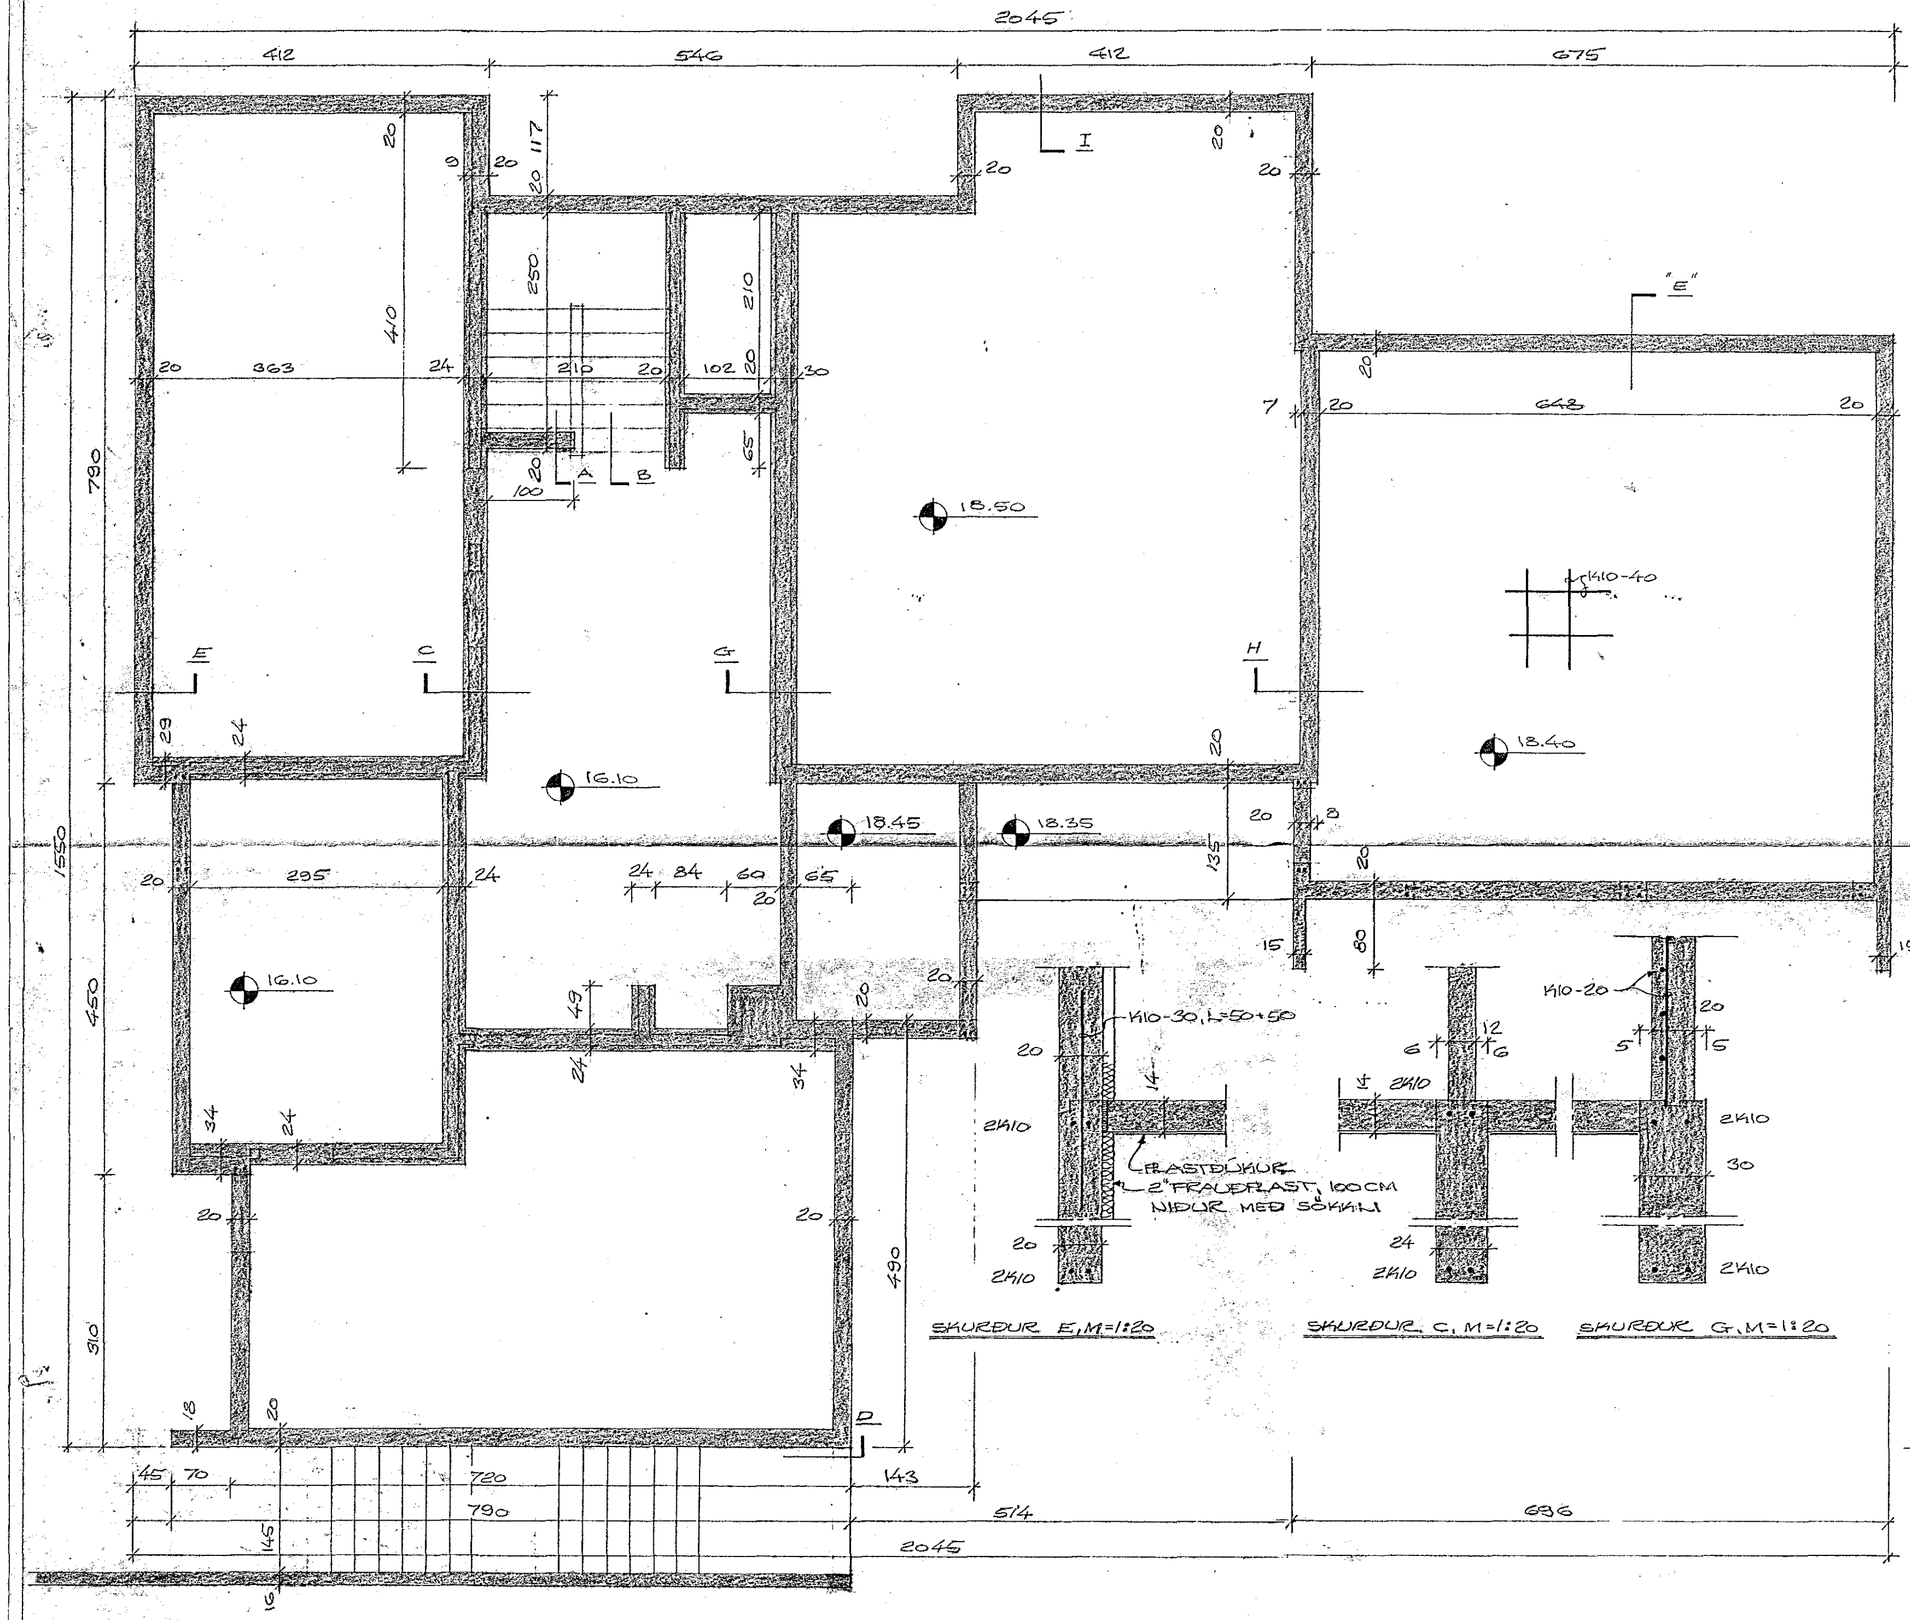

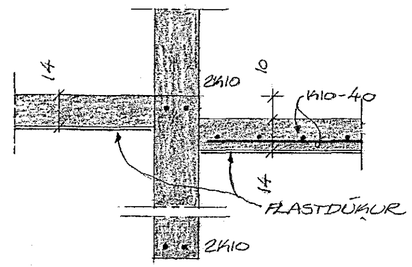

SKURÐUR H, M=1:20

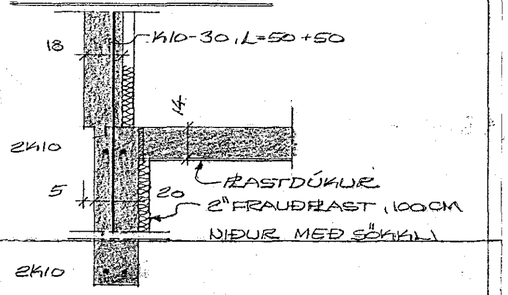

SKURÐUR I, M=1:20

SKURÐUR E, M=1:20

SKURÐUR C, M=1:20

SKURÐUR G, M=1:20

GRUNNMYND, M=1:50

ATHUGIÐ:
STEIÐSTEYPA: 21 GR. (1 FL. STÁLNET) Á BOTNPLÖTU OG ÚNDIRSTÖÐUM.
BELGDISTÁL: 1 M Á 1,5 M MILLIBIL.
UNDIRSTÖÐUR: STUÐLI 100 MINNST 120 CM NIÐUR FYRIR JARÐVEGSYFIRBORÐ NEMA FAST KLÖPP SÉ OFAR. ÁÐUR EN STEYPT ER SKAL FROST FJARLÆGT ÚR GRUNNI RÁÐH. EFTIR ÚNDIRSTÖÐUM. ÞÆR SKULU ALDREI GANGA SAMAN, EN 30 CM NIÐUR FYRIR BOTNPLÖTU. ÞÆR SKULU STANDA Á TRAUSTUM JARÐVEGI, FASTANDI KLÖPP EÐA FYLLINGU VIÐ SKAL AUÐSTAÐAR JARÐVEG MINNST 50 CM NIÐUR FASTU. FYLLA SKAL BOTNIN VEL MEÐ VELJAFNRI MÖL OG LÉTTRI, GRÓFRI SANDI Í LÖGUM, SEM ÞJÖPPUÐ ERU SAMAN. 50 CM UNDIR BOTNPLÖTU (2K10) NEÐRI NETIÐ HALDMIÐI SAMAN OG FELDIST UPP VIÐ RÁFKANTSTEYPU. NÆG A GRUNN EÐ MEST 3 KG/CM². FLOTJÁRNAÐ SÉ 14 CM. MÚRAR HÁMÚ 2K10.

HAFNARFJARÐARBÆR
BYGGINGARFULLTRÚINN
3. ág. 1978

SAEVANGUR NR. 36
HAFNARFIRÐI Í JÚLÍ 1978
ARNARHRAUNI 47 50587

UNDIRSTÖÐUR

Ásgeir Ingvarsson, eyfí