



SKURÐUR B, M=1:20


SKURÐUR D, M=1:20

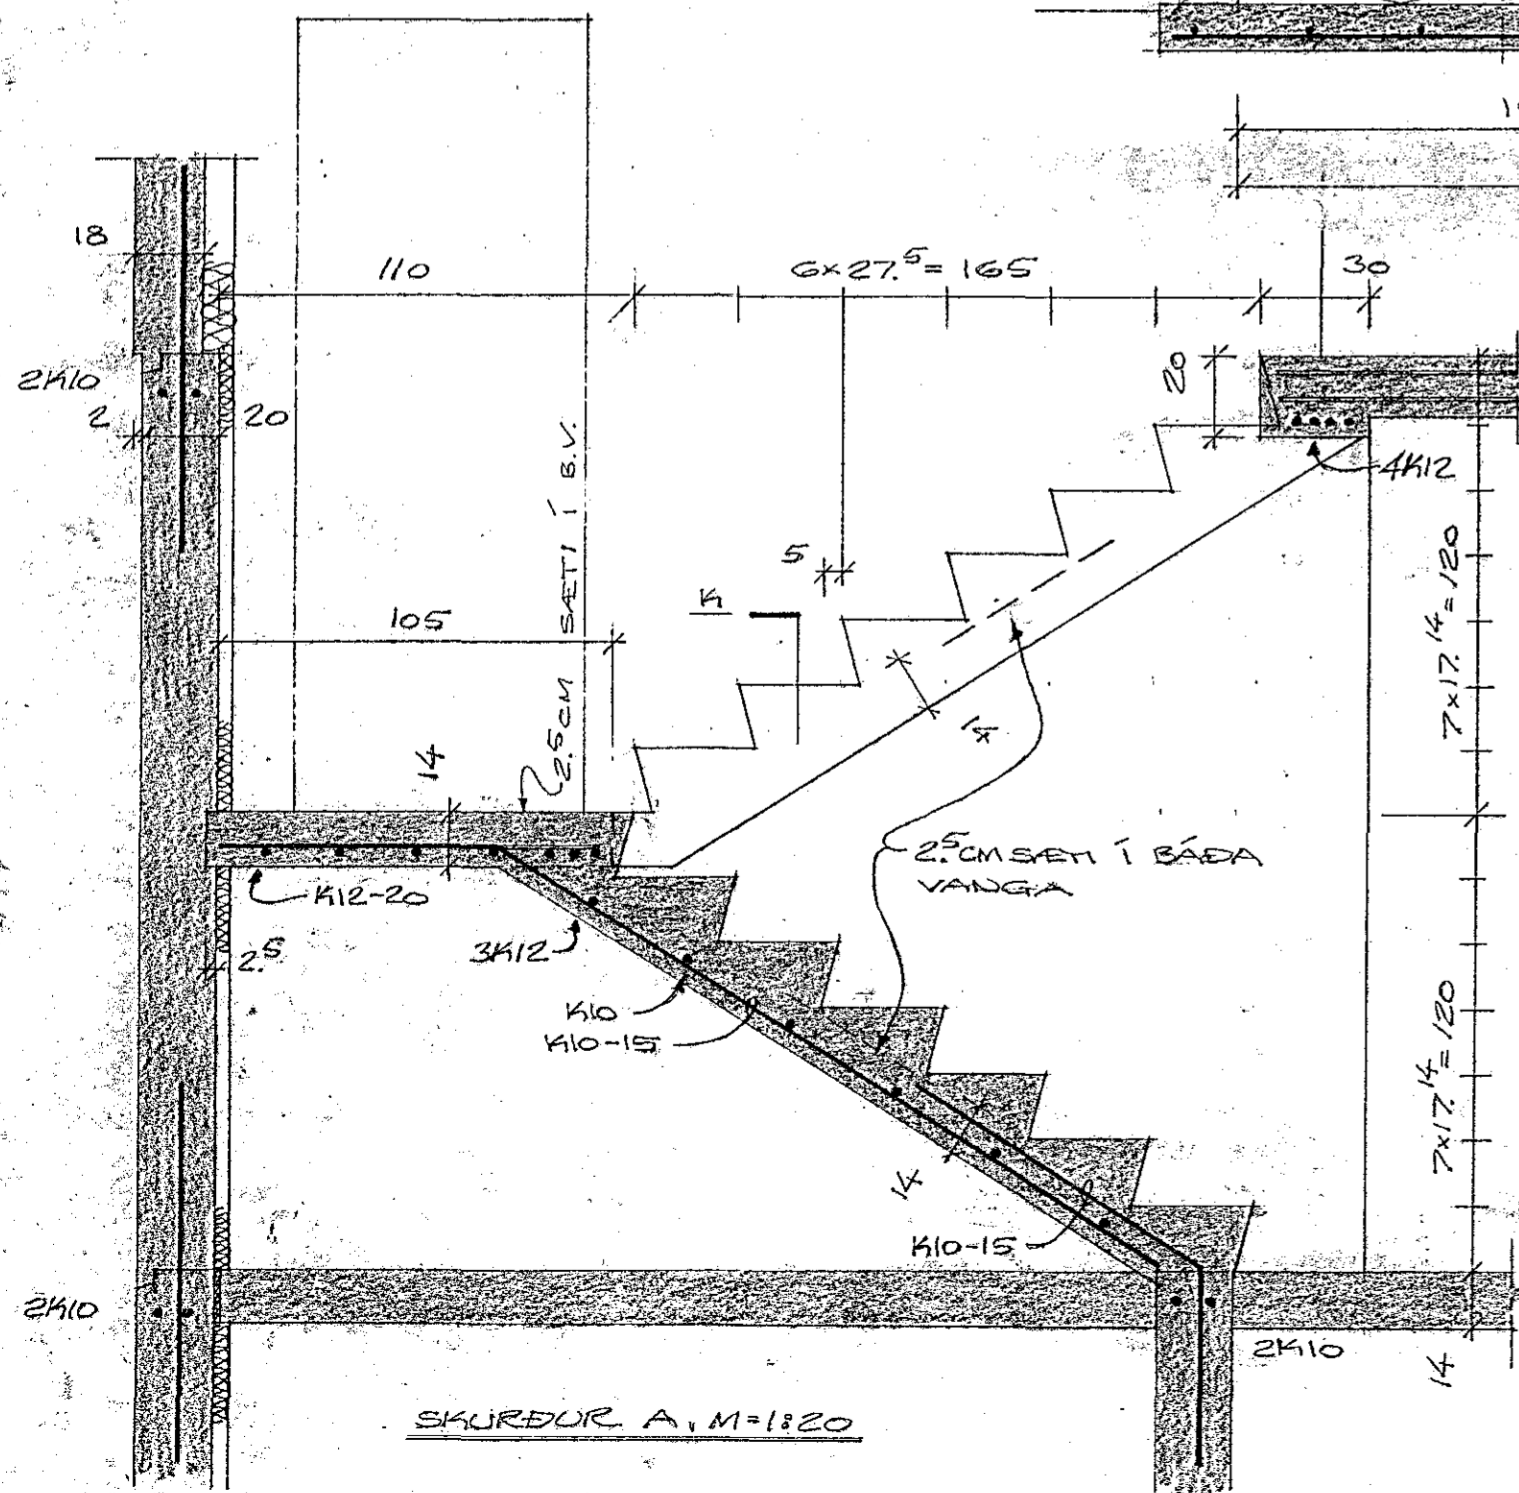

SKURÐUR A, M=1:20

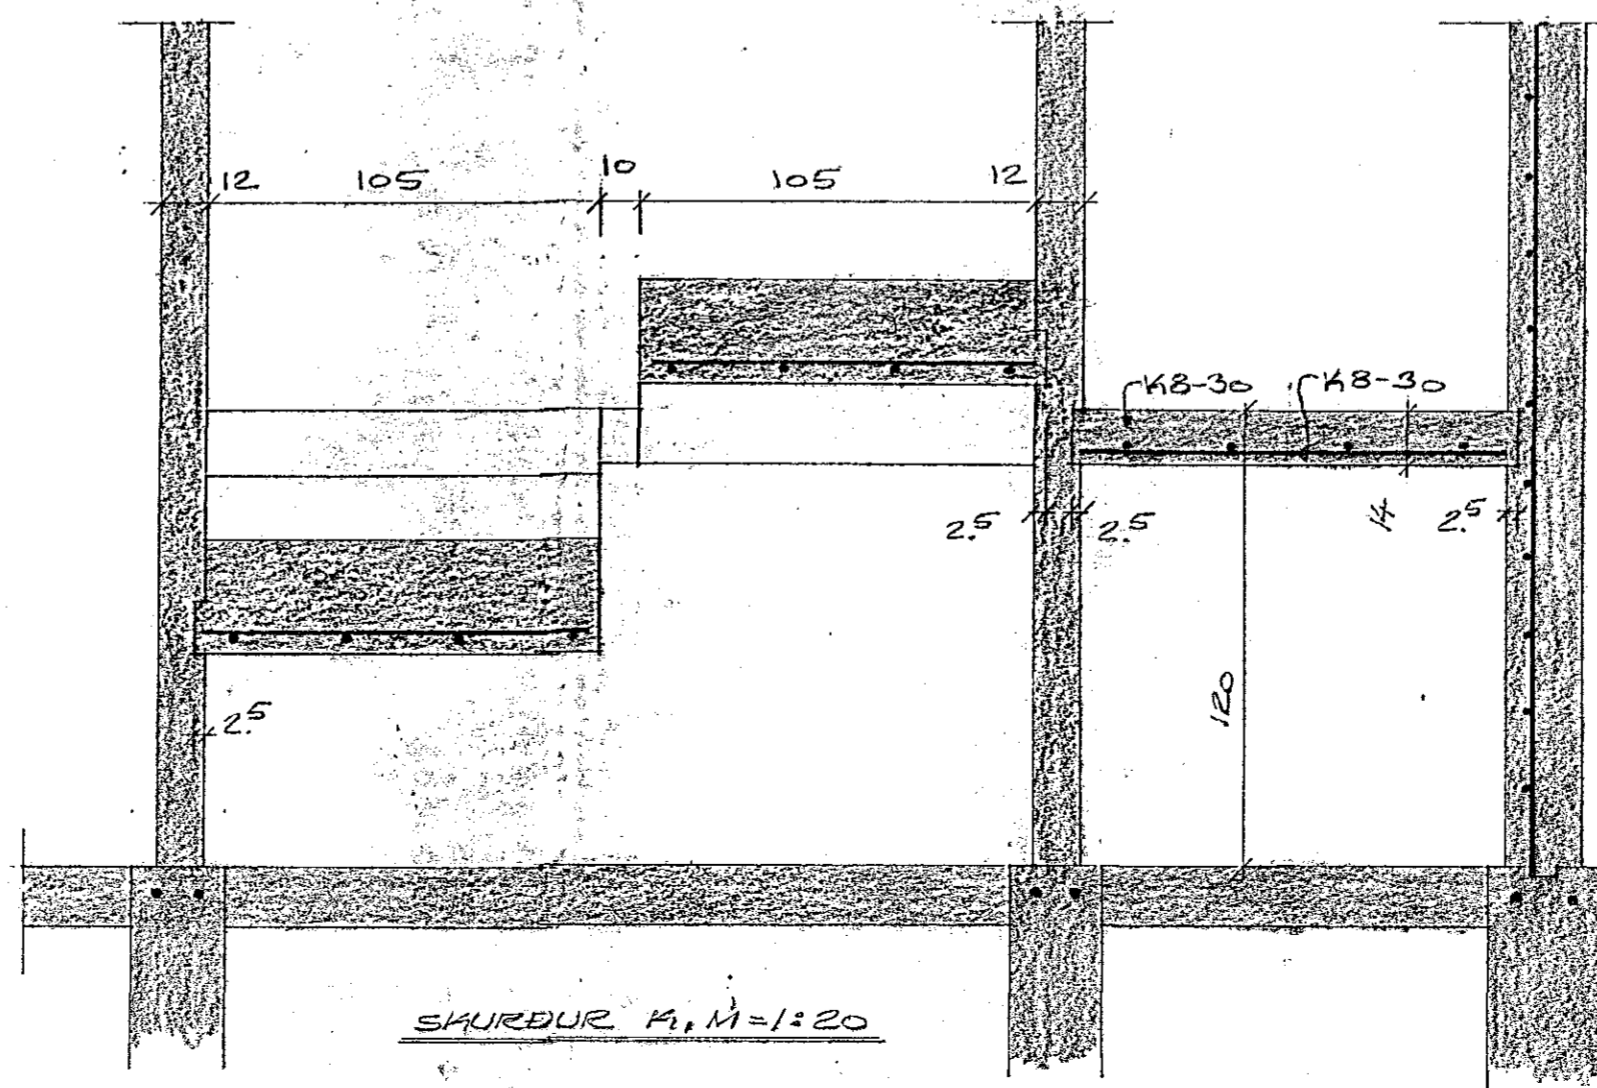

SKURÐUR K, M=1:20

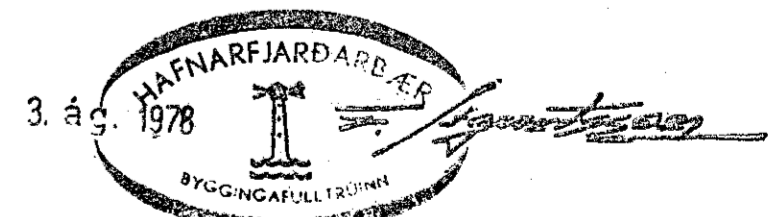

SEVANGUR NR. 36  
 HAFNARFJERÐI Í JÚLI 1978  
 ARNARÞRAUNI 47, 50537  
 UNDIRSTÖÐUR

*Arni Þorsteinsson FVEI*