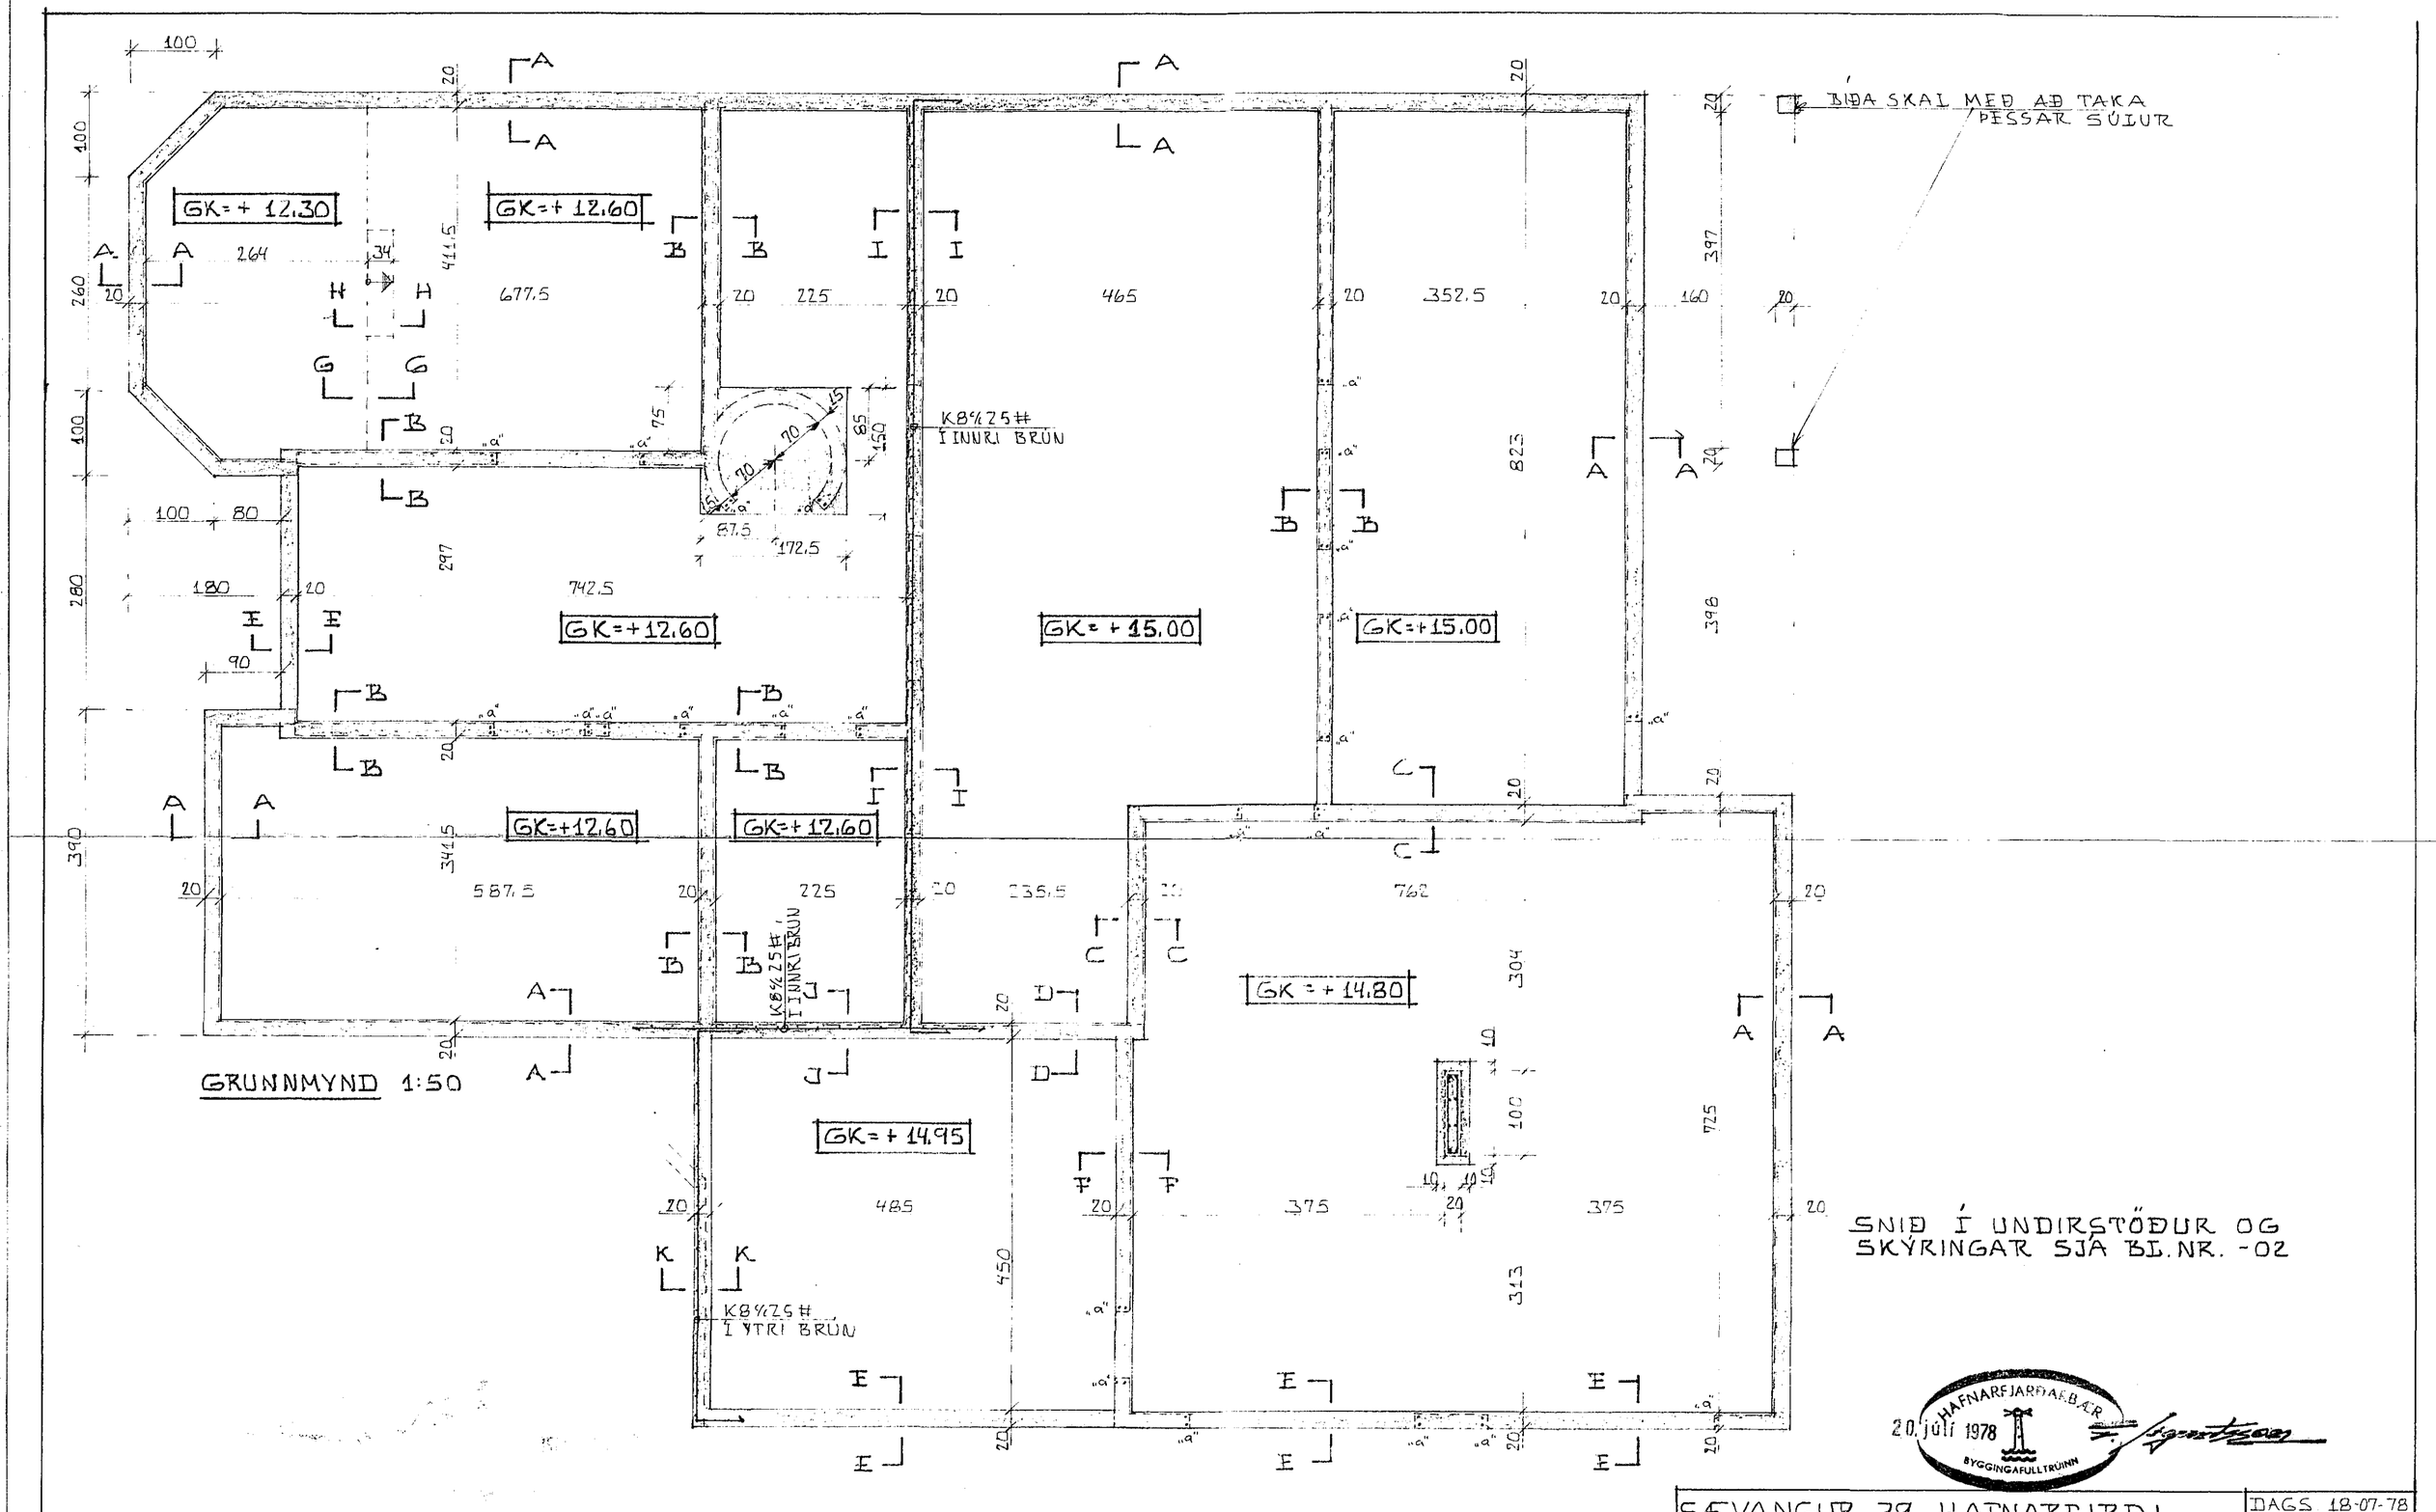


| | |
|---|---|
| SÆVANGUR 39, HAFNARFIRÐI. | DAGS 18-07-78 |
| UNDIRSTÖÐUR | HANNAÐ KS |
| MÆLIKV.: 1:50 | VERK NR 7803-01 |
| KRISTJÁN STEFÁNSSON F.T.F.Í. | BLAÐ NR. -01 |
| MIÐVANGI 12, HAFNARFIRÐI SÍMI 52708 | |