



Hæðir rofa skulu vera 110cm frá ilögðu gölfti
 Hæðir tengla skulu vera 20cm frá ilögðu gölfti
 nema annars sé getið.

R.H. 1" x 1 1/2"
 B.H. 1" x 1"

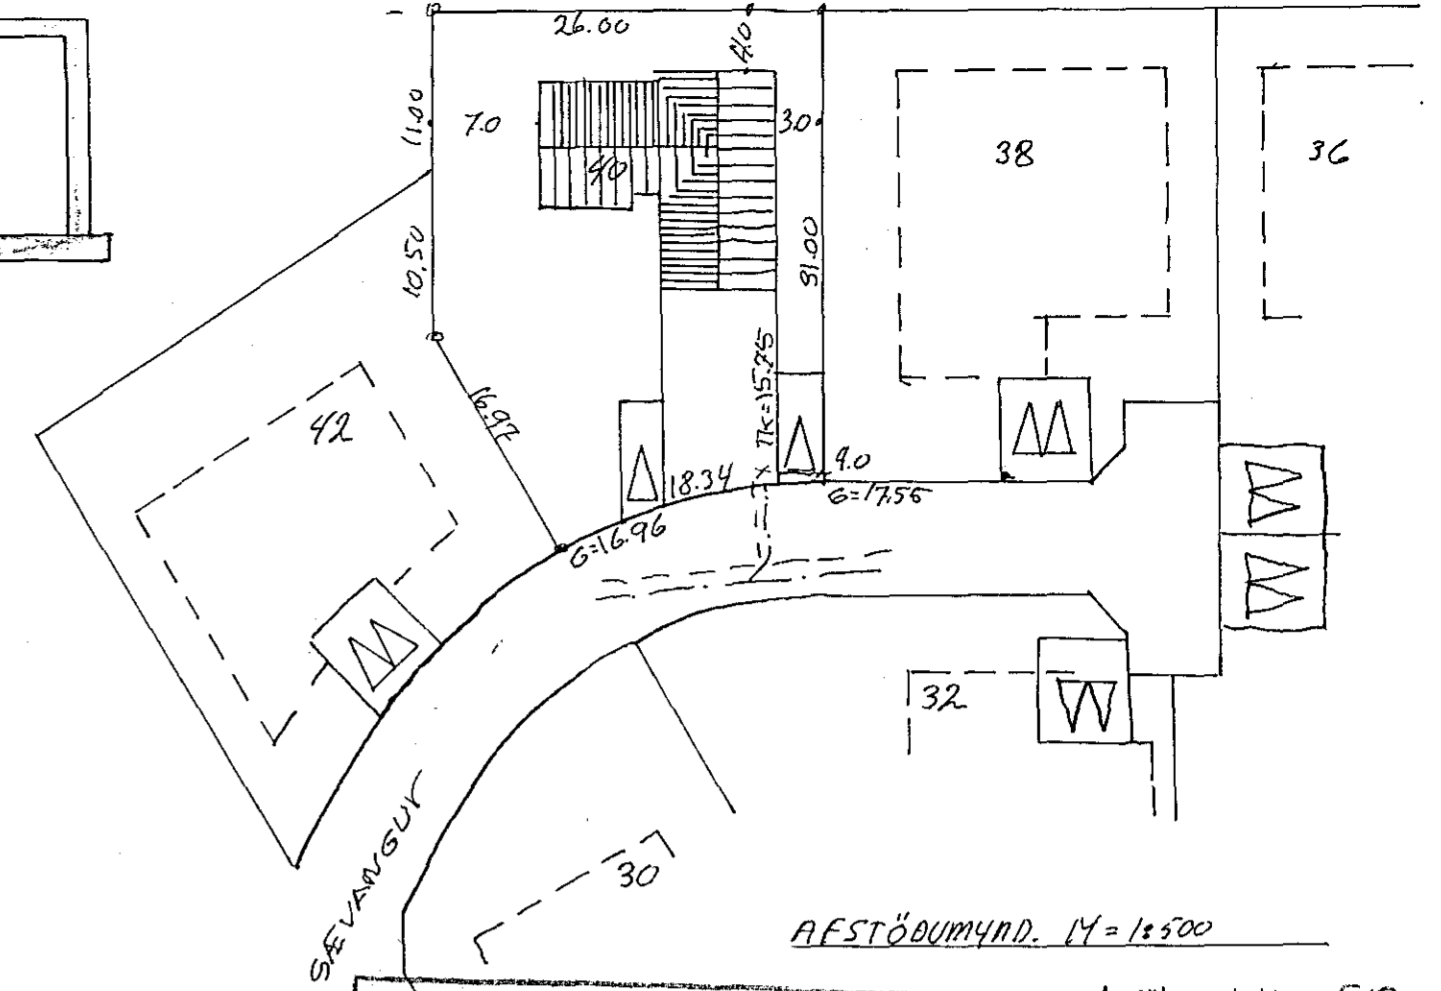

Húsnúmer nr. 2553 Tækninúmer nr. 1768
 Samþykkt þ. 5-9 1978
 Í.H. RAUFVEIU HAFNARFJARÐAR
Jens Þorláksson
 Eftirlitsmaður rættanna

Lausn sáðmykkt 5.19. 1978
 Í.H. RAUFVEIU HAFNARFJARÐAR
 Albert Kristjánsson

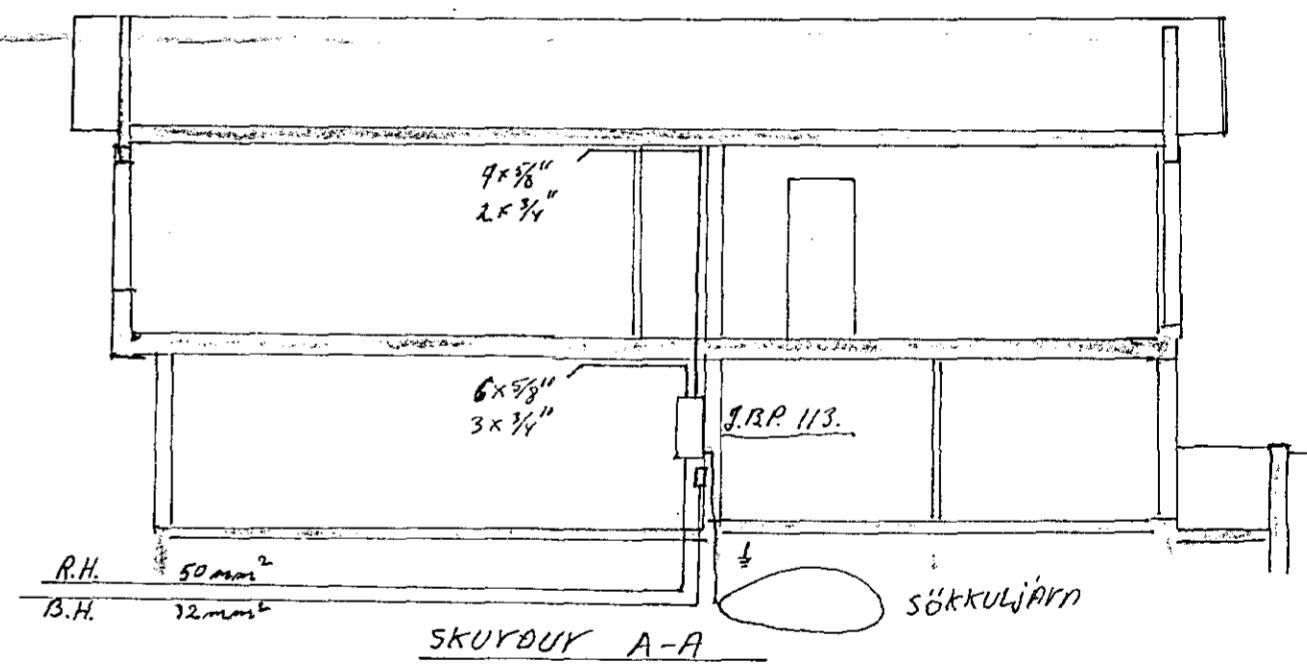

Breytingar		Havaldur Gunnarsson	S. 48957
N	Dags ári		
		Sevangur 40	H. A. S. T. H. S.
			M: 1:50
			Nr
			BL 1 af 2
			Dags dýgt '78