


Húsvéita nr. 2547 Teikning nr. 1748
 Samþykkt þ. 25. 7. 1978
 í.h. RÆVEITU HAFNARFJARDAR
Ólafur Þ. Ólafsson
 Eftirlitsmaður rannsóknar

Inntök samþykki 18.17. 1978
 í.h. RÆVEITU HAFNARFJARDAR
Ólafur Þ. Ólafsson

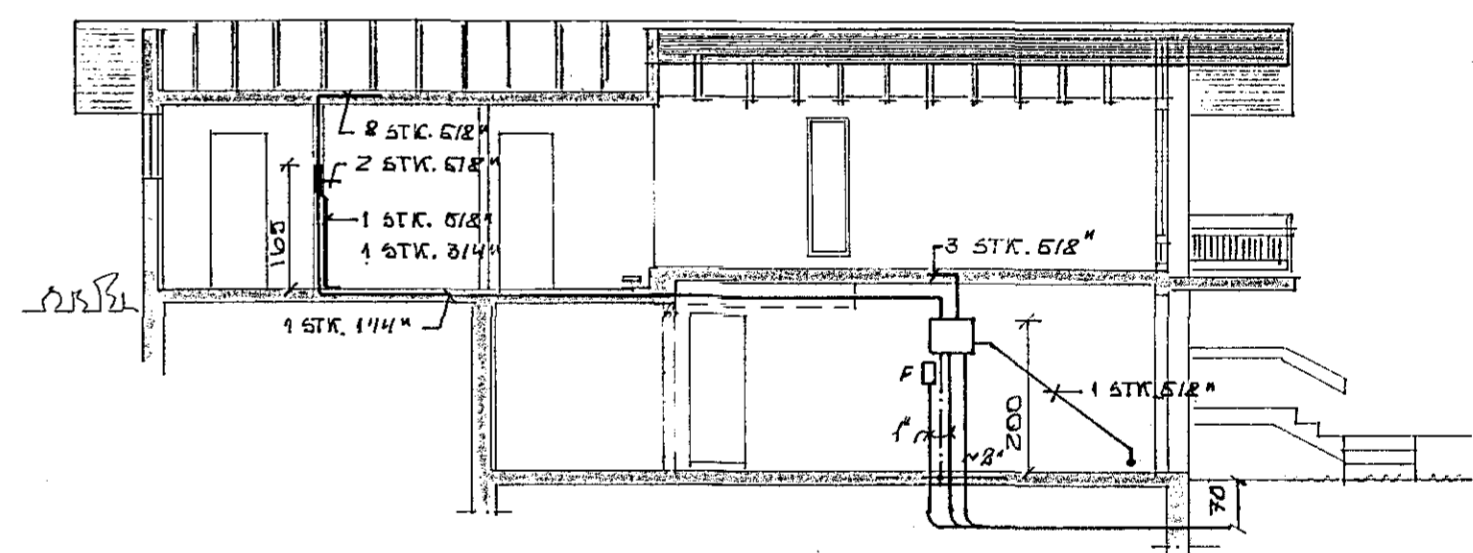

SNID A-A 1:100

- SKÝRING:**
- PÍÐUR 5/8", MED ÍDRÆIGNUM VÍR 3/16"
 - HÆÐ EÐRA 100 cm VFIÐ GÖLFU
 - HÆÐ TENGLA 20cm "
 - Í ELDHÚSI GEYMSLU ÞVOTTARHÚSI OG BÍLSKÚR 100cm

BR.		DAGS.		BREYTING		SKRANGUR 42 HAFN.	
						GRUNNMÝND; KIALLAÐ;	
						SNID; AFSTÖÐUMYND	
						TAFLA&NATEIKNING	
TEKNIÞJÓNUSTAN SF. ÁRMÚLA 1 - REYKJAVÍK - SÍMI 83844 <i>Sig. S. Ólafsson</i>				HANNAÐ <i>SO</i>	KVARÐI	1:100	1:500
				TEIKNAD <i>SO</i>	DAGS.	JÚLÍ	78
				YFIRFARIÐ	NR.	BL.	1/2