



ADALTAFLA

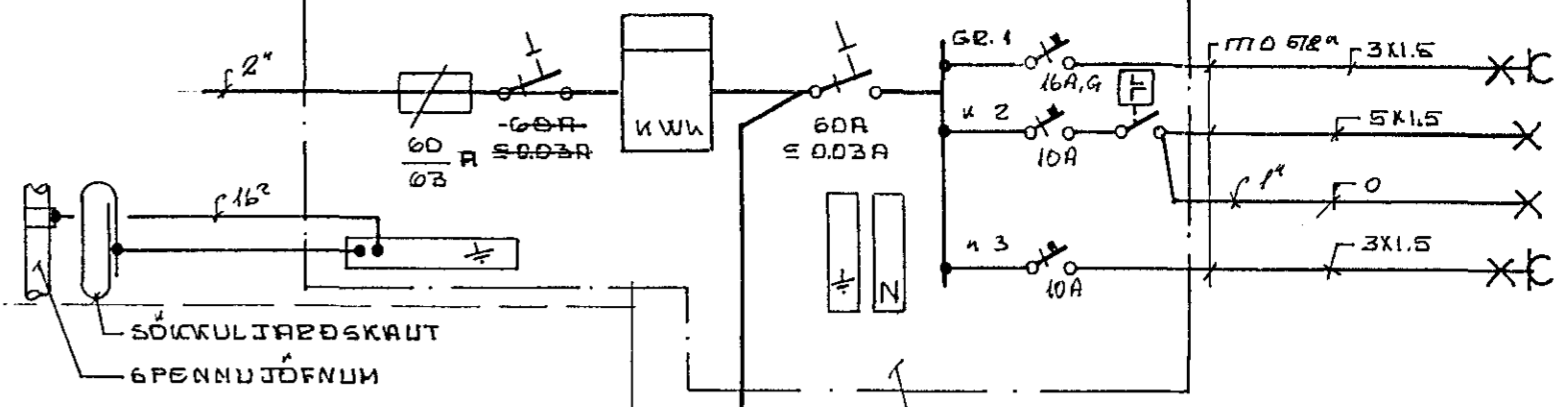

- BÍLSKÚP; GRÆYMALA
- ÚTILÝSING; HÚÐ
- ANDD.
- GRÆFLÝSING
- TÓMSTUNDAHEB.


T.D. IBP 113

GRÆINITAFLA

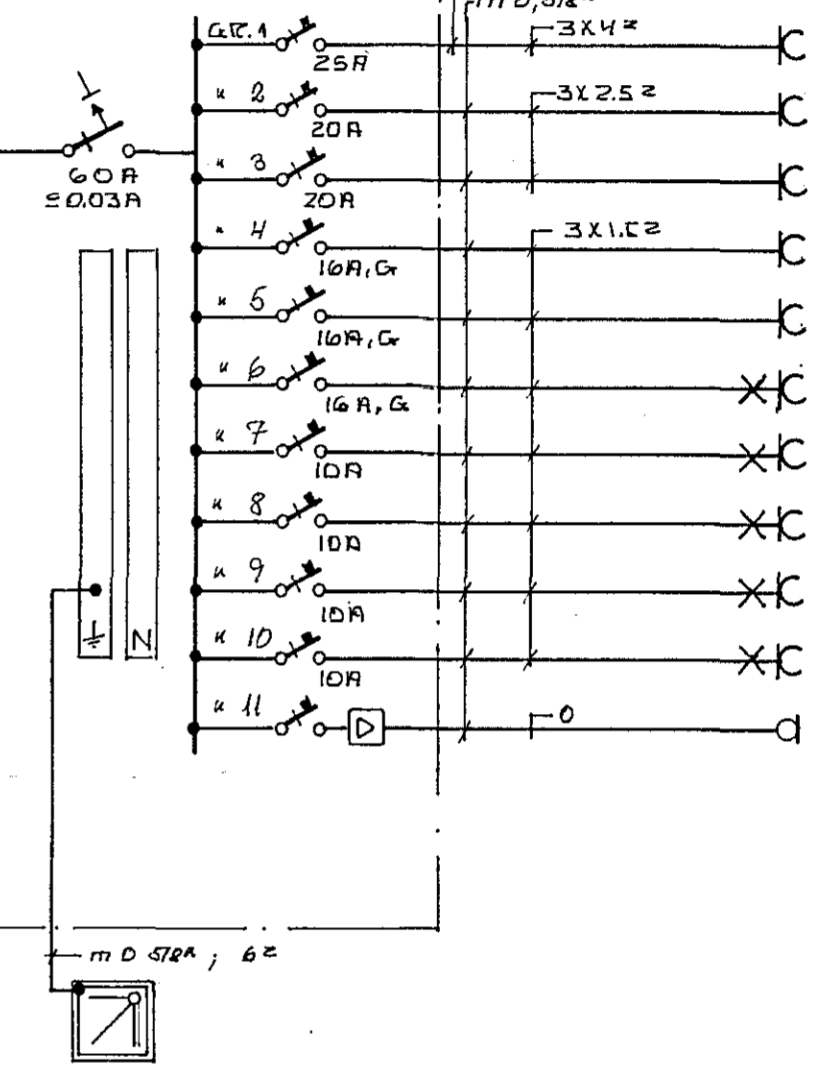

- ELDAVÉL
- BAKKAEROFN
- PURKACI
- VOTTAVÉL
- TENGLAE Í ELDHÚSI
- ELDHÚS
- BÚE; ÞVOTTUE; SKALI
- BJÓNVA.; HEER.; BAÐ
- GRANGUE; HEER.; HJÓN
- STOFUE.
- DYERASÍMI

SKYRINGAR SJÁ BL. 1

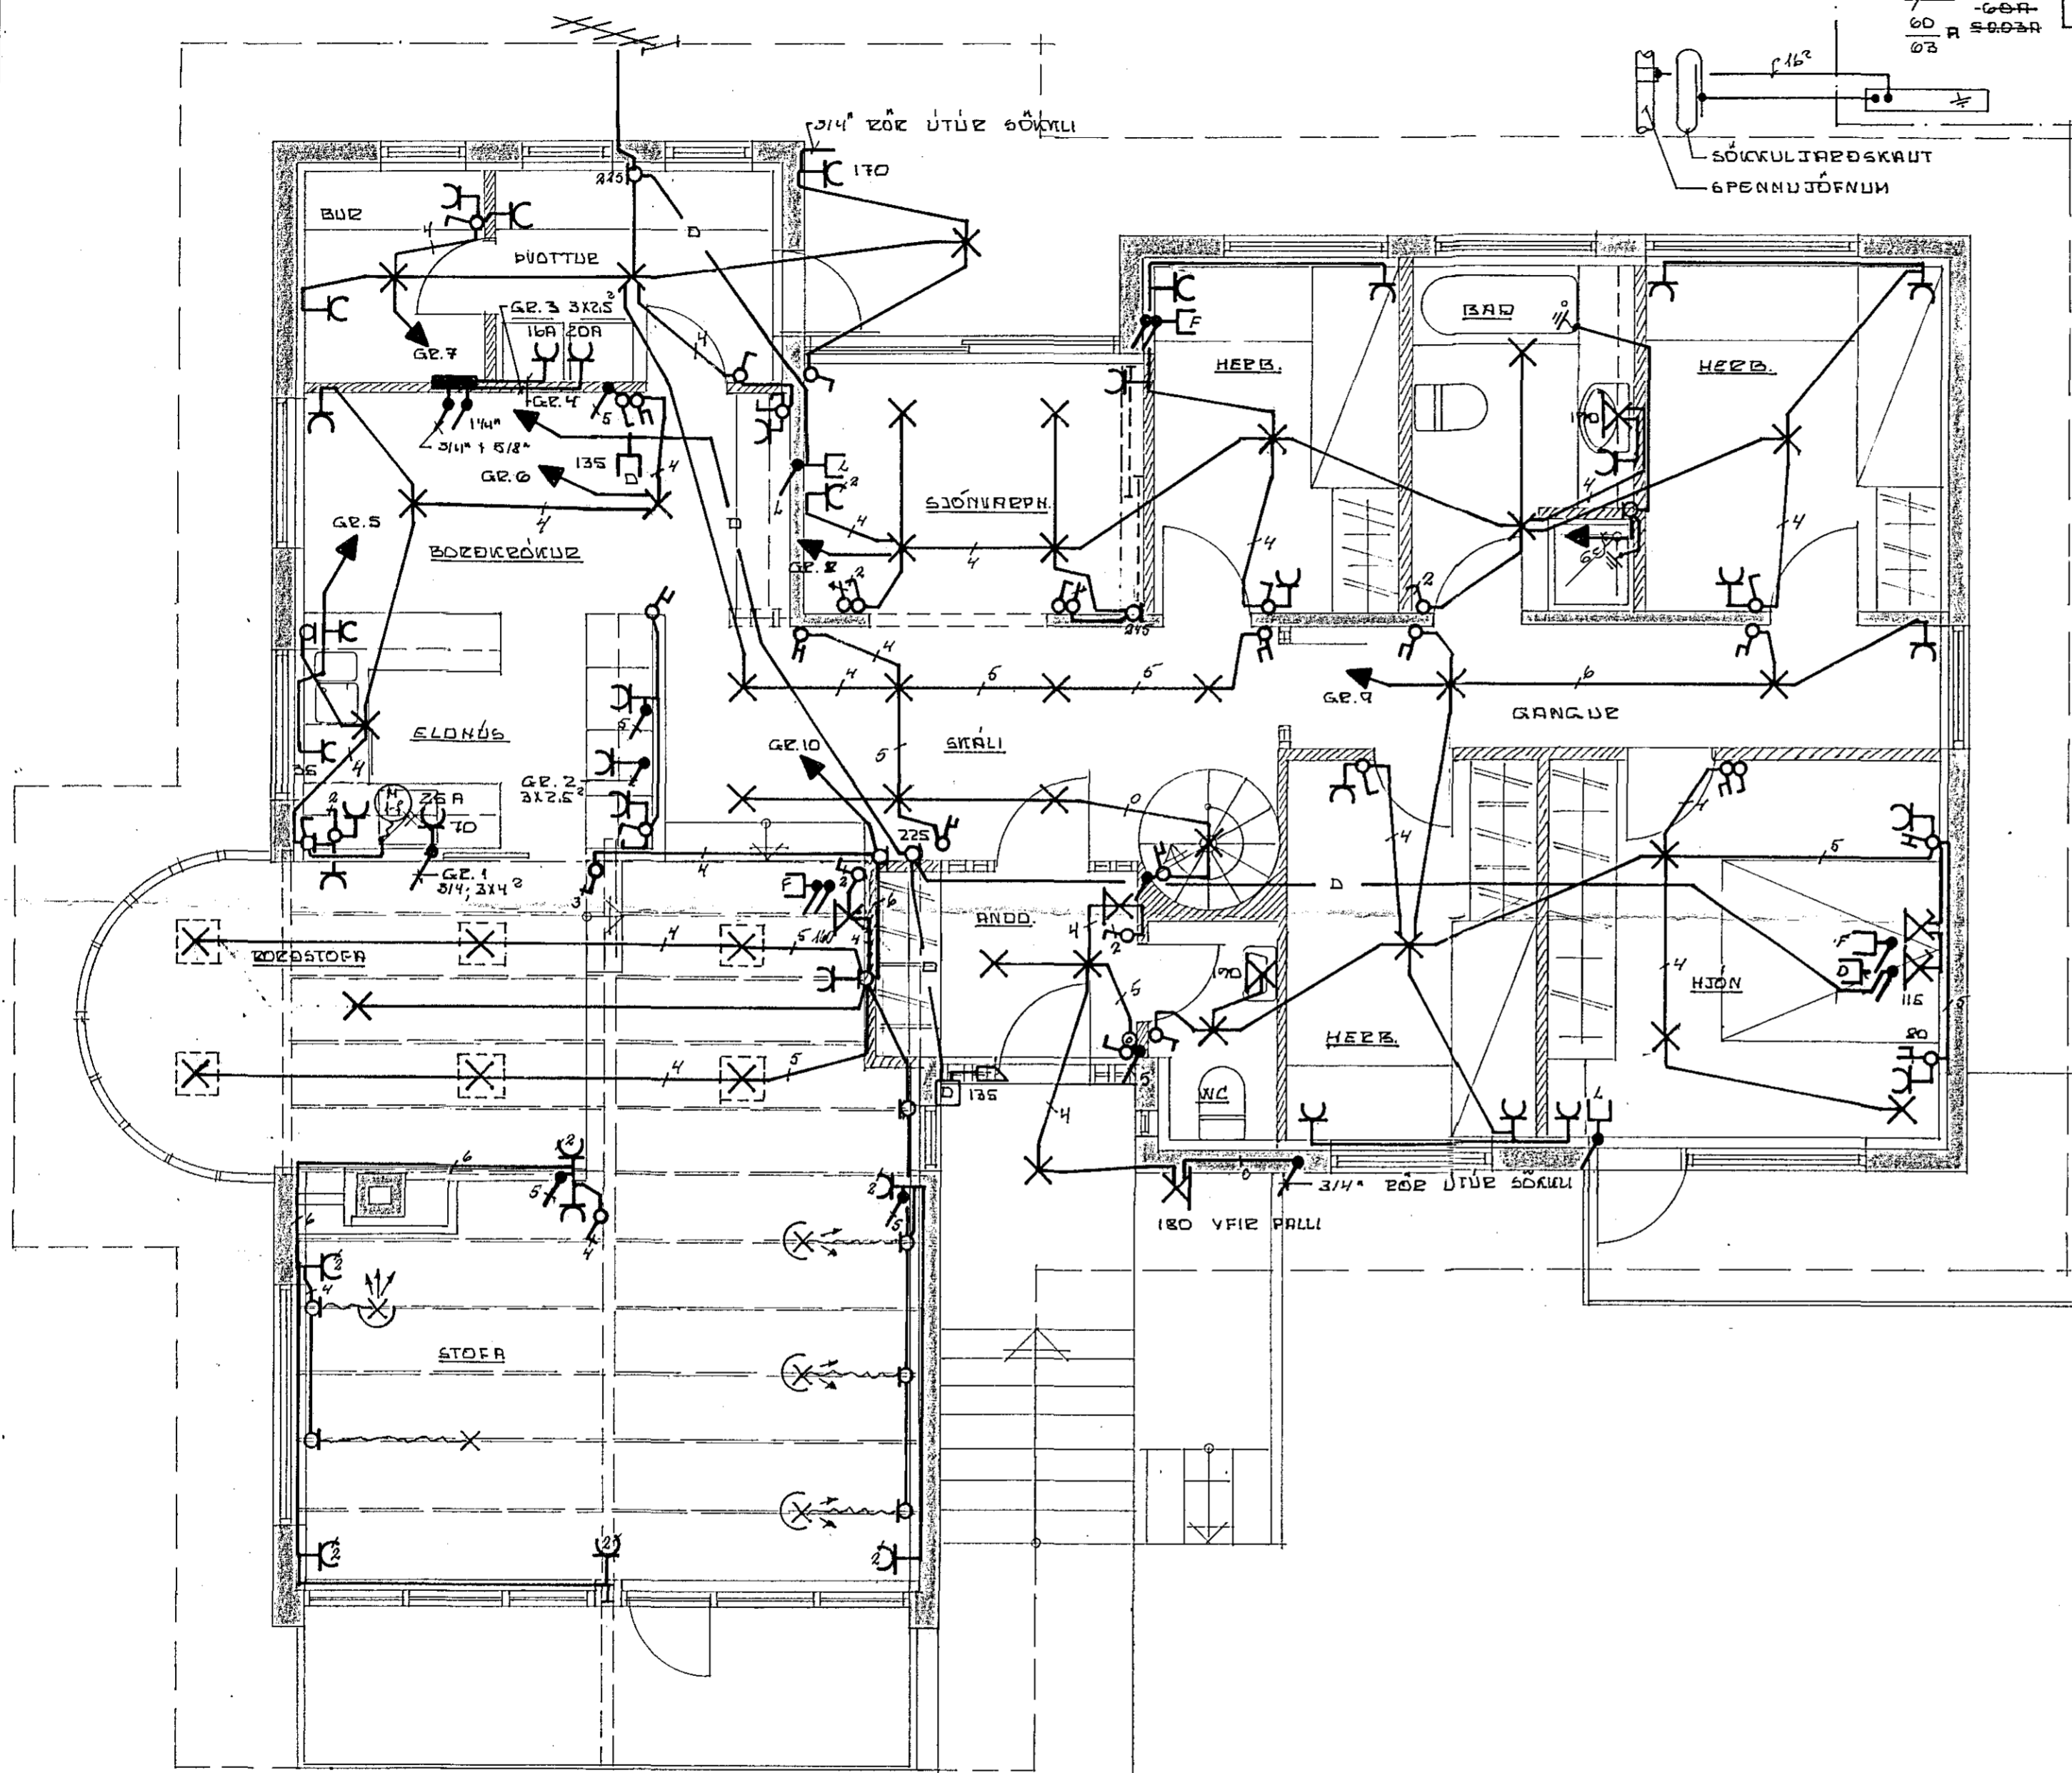

		SÆVANGUR 42. HAEN.	
		GRUNNMYND HÆÐAR	
		EINLÍNUNGMYND	
		ERFLA & NATEIKNING	
BR.	DAGS.	BREYTING	
TÆKNIPJÓNUSTAN SF.		HANNAÐ 30	KVARÐI 1:50
ÁRMÚLA 1 - REYKJAVÍK - SÍMI 83844		TEIKNAD 30	DAGS. JÚLÍ '78
Sig. S. Óðinn		YEIRFARID	NR. BL. 2/2