



SNID E-E SJÁ BL 4

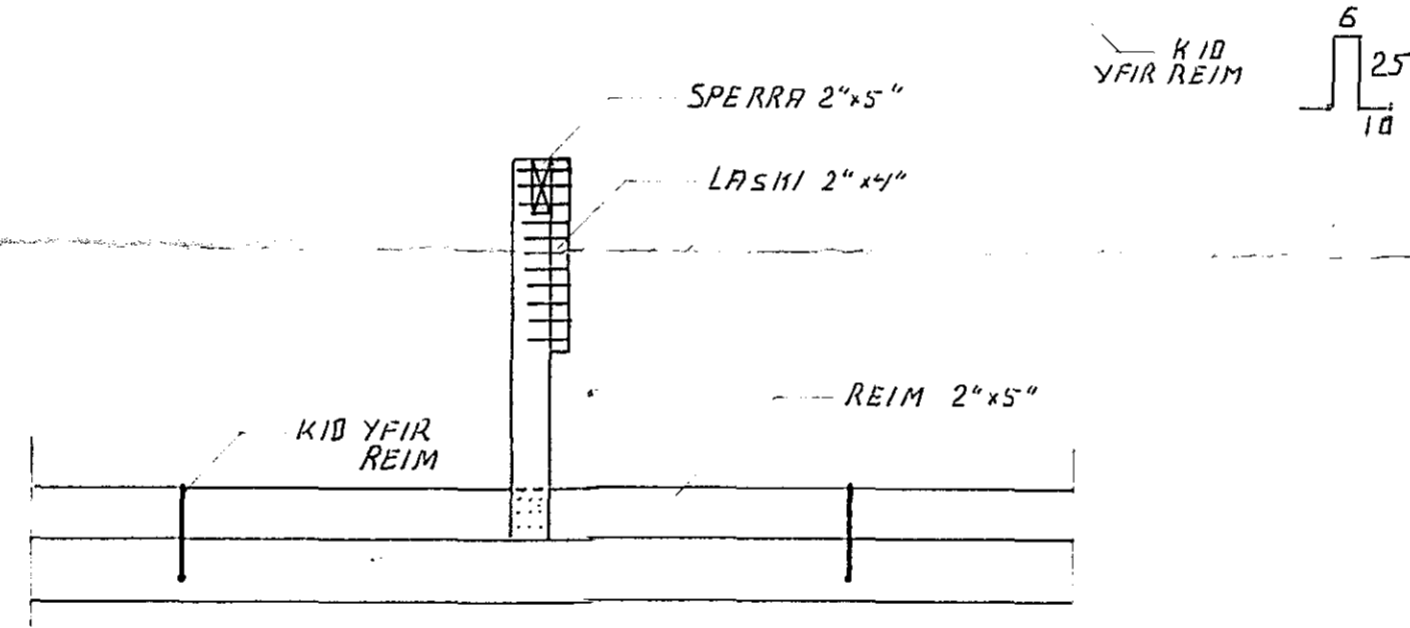

SNID F SJÁ BL 4

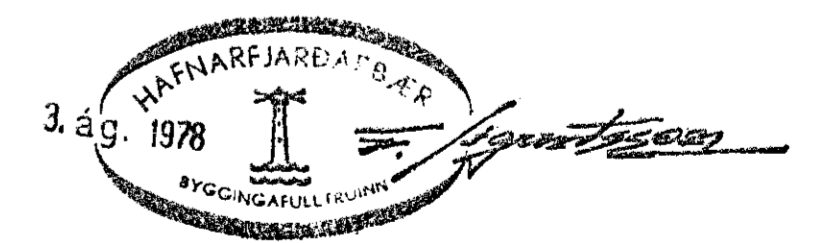

		SÆYANGUR 42	
		HAFNARFIRÐI	
		ÞAKVIÐIR; SNID	
BR.	DAGS.	BREYTING	
TÆKNIÞJÓNUSTAN SÍ.		HANNAÐ 5. 3.	KVARÐI 1:20
ÁRMÚLA 1 - REYKJAVÍK - SÍMI 83844		TEIKNAD 5. 3.	DAGS. 3. 8. 78
		YFIRFARIÐ	NR.
		BL. 5	AF.